

VÝKAZ VÝMER

Doterajší stav					Zmeny					Nový stav					
Číslo			Výmera		Druh pozemku	Diel číslo	k parcele číslo	m ²	od parcely číslo	m ²	Číslo parcely	Výmera		Druh pozemku	Vlastník, (ina opráv.osoba) adresa,(sídlo)
PK vložky	parcely											ha	m ²		
LV	PK	KN	ha	m ²								ha	m ²		
7868		15641/12		1603	ost.pl.	1			15641/12	75	15641/12		1603	ost.pl. 29	HL.M.SR Bratislava
7868		15641/5		5589	ost.pl.	2			15641/5	141	15641/5		5589	ost.pl. 29	Detto
7868		15641/11		2070	ost.pl.	3			15641/11	16	15641/11		2070	ost.pl. 29	Detto
spolu:			9262							232		9262			

Legenda: kód spôsobu využívania:

29 - pozemok, na ktorom je okrasná záhrada, uličná a sídlisková zeleň, park a iná funkčná zeleň a lesný pozemok na rekreačné a poľovnícke využívanie

Poznámka:


Zriaďuje sa vecné bremeno práva ochranného pásma na uloženie inž.sietí na parcele č.15641/5,11,12 vo vyznačenom rozsahu v prospech vlastníka týchto inž.sietí

Spoplatnené v zmysle zákona č. 145/1995 Z.z.

Geometrický plán je podkladom na právne úkony, keď údaje doterajšieho stavu výkazu výmer sú zhodné s údajmi platných výpisov z katastra nehnuteľnosti

Vyhoviteľ elvé Ing. Peter Bajza Prešovská 46 821 02 Bratislava Geodetické práce tel: 02/4341 1131 0903/759 021 IČO: 32114401		Kraj Bratislavský	Okres Bratislava - II	Obec Bratislava - - Ružinov
		Kat.územie Ružinov	Číslo plánu 24/2017	Mapový Pezinok list č. 7-9/31,8-9/42
Geometrický plán na zriadenie vec.bremena práva ochranného pásma na uloženie inž.siete na pozemkoch p.č.15641/5,11,12				
Vyhoviteľ Dňa 5.5.2017 Meno ING. Peter Bajza		Autorizačne overil Dňa: 5.5.2017 Meno: ING. Peter Bajza		Úradne overil Meno: Ing. Marián Druska Dňa: 22.5.2017 Číslo: 1056/2017
Nové hranice boli v prírode označené inžinierskou sieťou		Náležitosti a presnosťou zodpovedá predpisom		
Záznam podrobného merania (meračský náčrt) č. E 6523		Úradne overené podľa § 9 zákona NR SR č.215/1995 Z.z. o geodézii a kartografii		
Súradnice bodov označených číslami a ostatné meračské údaje sú uložené vo všeobecnej dokumentácii		pečiatka a podpis		

22192/29 ~~≠~~

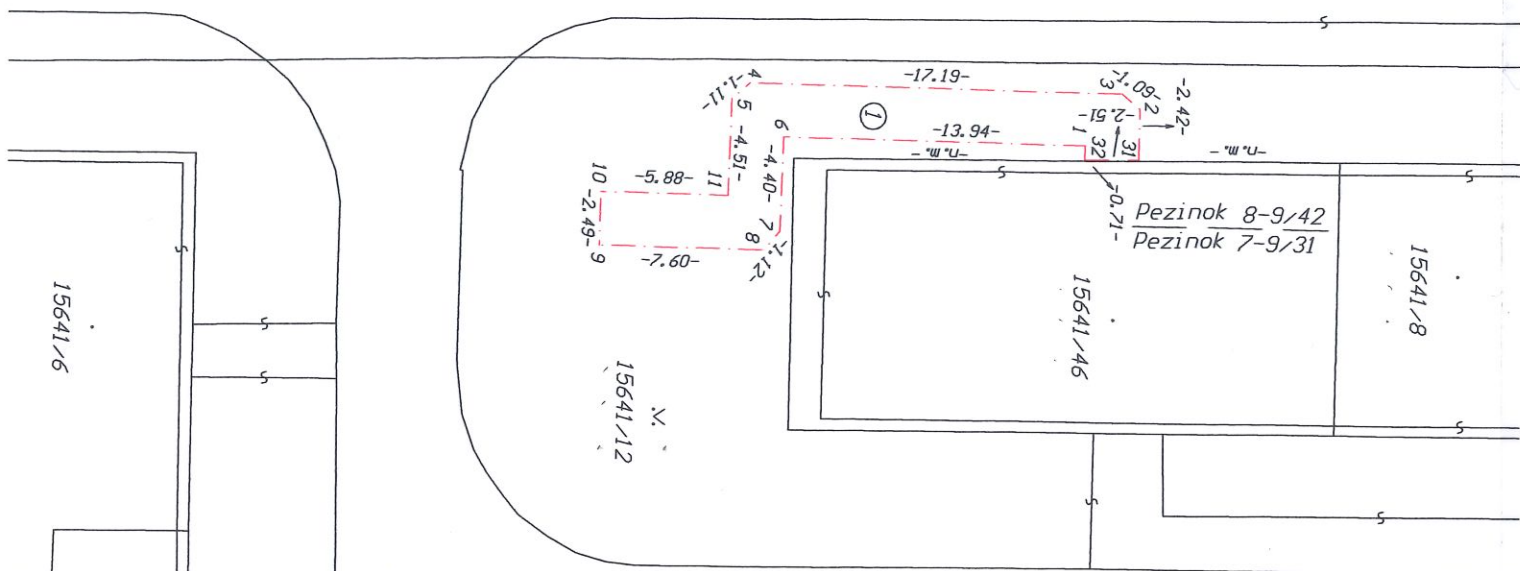

22192/33

