


k.ú.:Nové Mesto
k.ú.:Ružinov

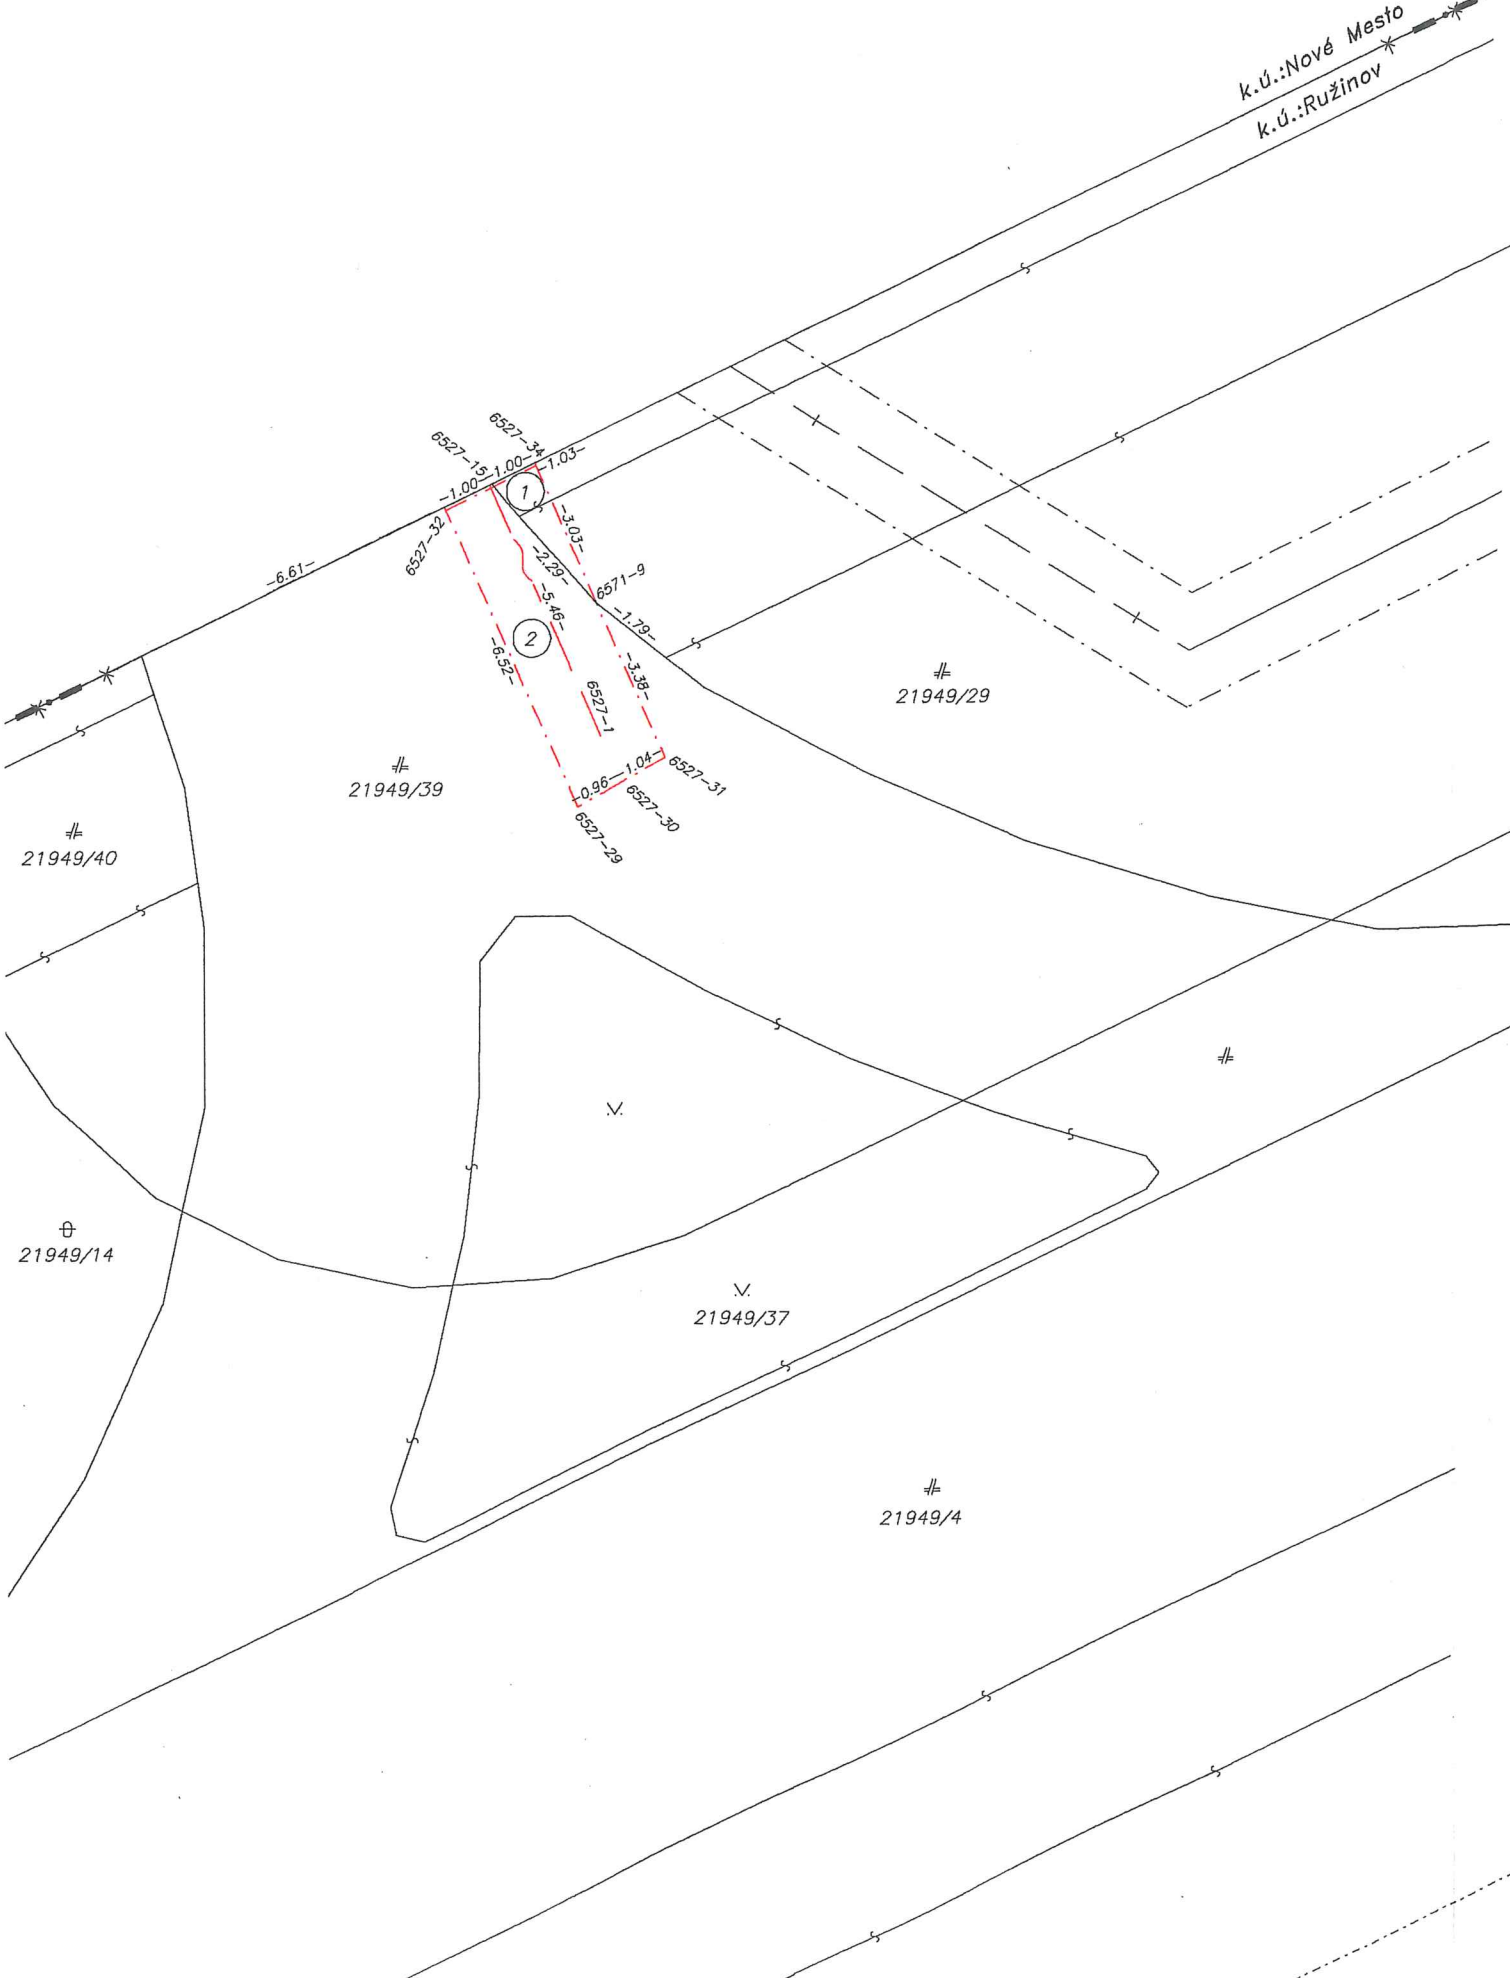

VÝKAZ VÝMER

Doterajší stav		Zmeny				Nový stav							
Číslo		Výmera		Druh	Diel	k	od	m ²	Číslo	Výmera	Druh	Vlastník,	
PK vložky	parcely	ha	m ²	pozemku		parcele číslo	parcely číslo	m ²	parcely	ha	m ²	kód	(iná opráv. osoba) adresa, (sídlo)
		Stav právny je totožný s registrom C KN											
326	21949/29	2505		zast.pl.	1		21949/29	1	21949/29	2505		zast.pl. 22	Doterajší
326	21949/39	202		zast.pl.	2		21949/39	11	21949/39	202		zast.pl. 22	detto
Spolu:		2707						12		2707			

Legenda: kód spôsobu využívania 22 Pozemok, na ktorom je postavená inžinierska stavba – cestná, miestna a účelová komunikácia, ...

Poznámka : Zriaďuje sa vecné bremeno na priznanie práva uloženia vedenia slaboprúdu cez pozemky reg.C KN parc.č.21949/29 a 21949/39 v rozsahu dielu 1 o výmere 1m² a dielu 2 o výmere 11m² v prospech v prospech Slovak telekom, resp. MURLABO Slovakia, s.r.o.

Spoplatnené v zmysle zákona č. 145/1995 Z.z.

Geometrický plán je podkladom na právne úkony, keď údaje doterajšieho stavu výkazu výmer sú zhodné s údajmi platných výpisov z katastra nehnuteľností

Vyhotoviteľ Ing. Ivan Paulen Páričkova 13 Bratislava 821 08 IČO: 30 15 46 69	Kraj Bratislavský	Okres Bratislava II	Obec BA-m.č. RUŽINOV	
	Kat. územie Ružinov	Číslo plánu 75/2017	Mapový list č. Pezinok 8-9/24	
na vyznačenie práva uloženia inžinierskej siete na parc.č. 21949/29 a 21949/39				
Vyhotovil		Autorizačne overil		Úradne overil Meno: Ing. Marián Druska
Dňa: 25.10.2017	Meno: Ing. Ivan Paulen	Dňa: 25.10.2017	Meno: Ing. Marianna Stanová	Dňa: 20.11.2017 Číslo: 2528/1017
Nové hranice boli v prírode označené neboli označené		Náležitosti a presnosťou zodpovedá predpisom		Úradne overené podľa § 9 zákona NR SR č. 215/1995 Z.z. o geodézii a kartografii
Záznam podrobného merania (meračský náčrt) č. 6625		Súradnice bodov označených číslami a ostatné meračské údaje sú uložené vo všeobecnej dokumentácii		
		Pečiatka a podpis		Pečiatka a podpis