


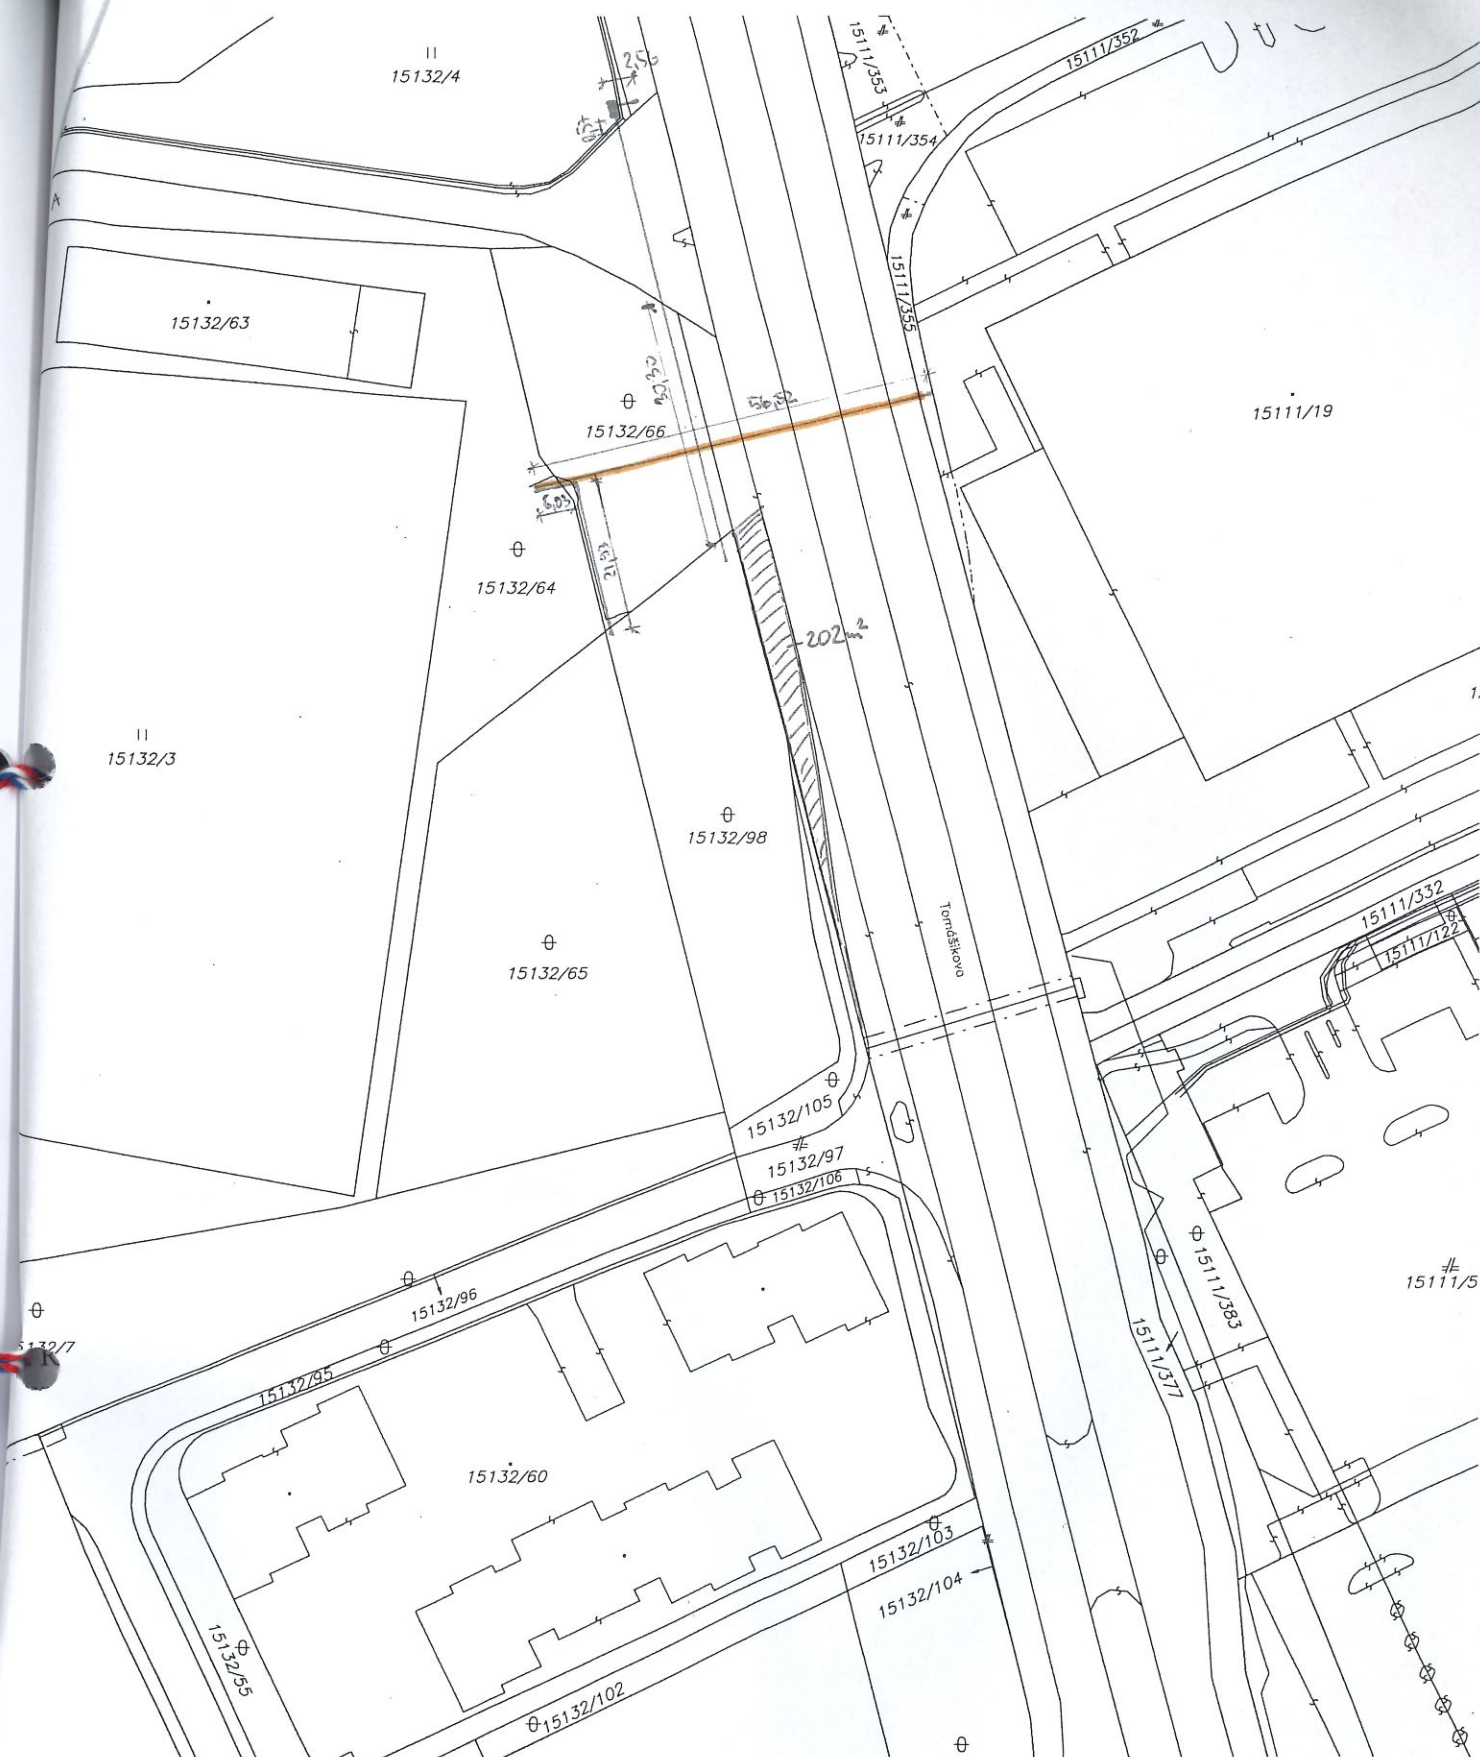

|                                                        |                                                  |                       |                |                           |             |                   |
|--------------------------------------------------------|--------------------------------------------------|-----------------------|----------------|---------------------------|-------------|-------------------|
| Okresný úrad<br><b>Bratislava</b><br>katastrálny odbor | Okres                                            | <b>Bratislava III</b> | Obec           | <b>BA-m.č. NOVÉ MESTO</b> | Kat. územie | <b>Nové Mesto</b> |
|                                                        | Číslo zákazky                                    | <b>K1-2337/2018</b>   | Vektorová mapa |                           | Mierka      | <b>1 : 1000</b>   |
|                                                        | <b>KÓPIA KATASTRÁLNEJ MAPY</b><br>na parcelu: -- |                       |                |                           |             |                   |
| Vyhotožil<br>Dňa <b>02.02.2018</b>                     |                                                  |                       |                |                           |             |                   |
| Meno <b>Zsolt Sárkány</b><br>Pečiatka a podpis         |                                                  |                       |                |                           |             |                   |

Spoplatnené v zmysle  
zákonu č. 145/1995 Z.z.