

Situácia: komunikácia s plochami pozemkov

Príloha č.1

Príloha č.

člyba vnut.

Pril. č. 1



M 1:650

Ⓐ (1+2) AMBRUŠOVA 1/
759m²

Ⓑ (3+4) AMBRUŠOVA 2/
691m²

Legenda:

- Ⓐ (1+2) AMBRUŠOVA 1/ 759m²
- Ⓑ (3+4) AMBRUŠOVA 2/ 691m²

plocha komunikácie vybudovanej: ROBERT BOSCH, spol. s r.o.
(pozemok vo vlastníctve: ROBERT BOSCH, spol. s r.o.)



546m²

plocha komunikácie vybudovanej: ROBERT BOSCH, spol. s r.o.
(pozemok vo vlastníctve: iný vlastník)



213m²

plocha komunikácie vybudovanej: EUROHOTEL a.s.
(pozemok vo vlastníctve: ROBERT BOSCH, spol. s r.o.)



416m²

plocha komunikácie vybudovanej: EUROHOTEL a.s.
(pozemok vo vlastníctve: iný vlastník)



275m²

pozemky pod komunikáciou vo vlastníctve: ROBERT BOSCH, spol. s r.o.




pozemky pod komunikáciou vo vlastníctve: iný vlastník



zameraný okraj komunikácie

Situácia: chodník, komunikácia, ostrovček s plochami

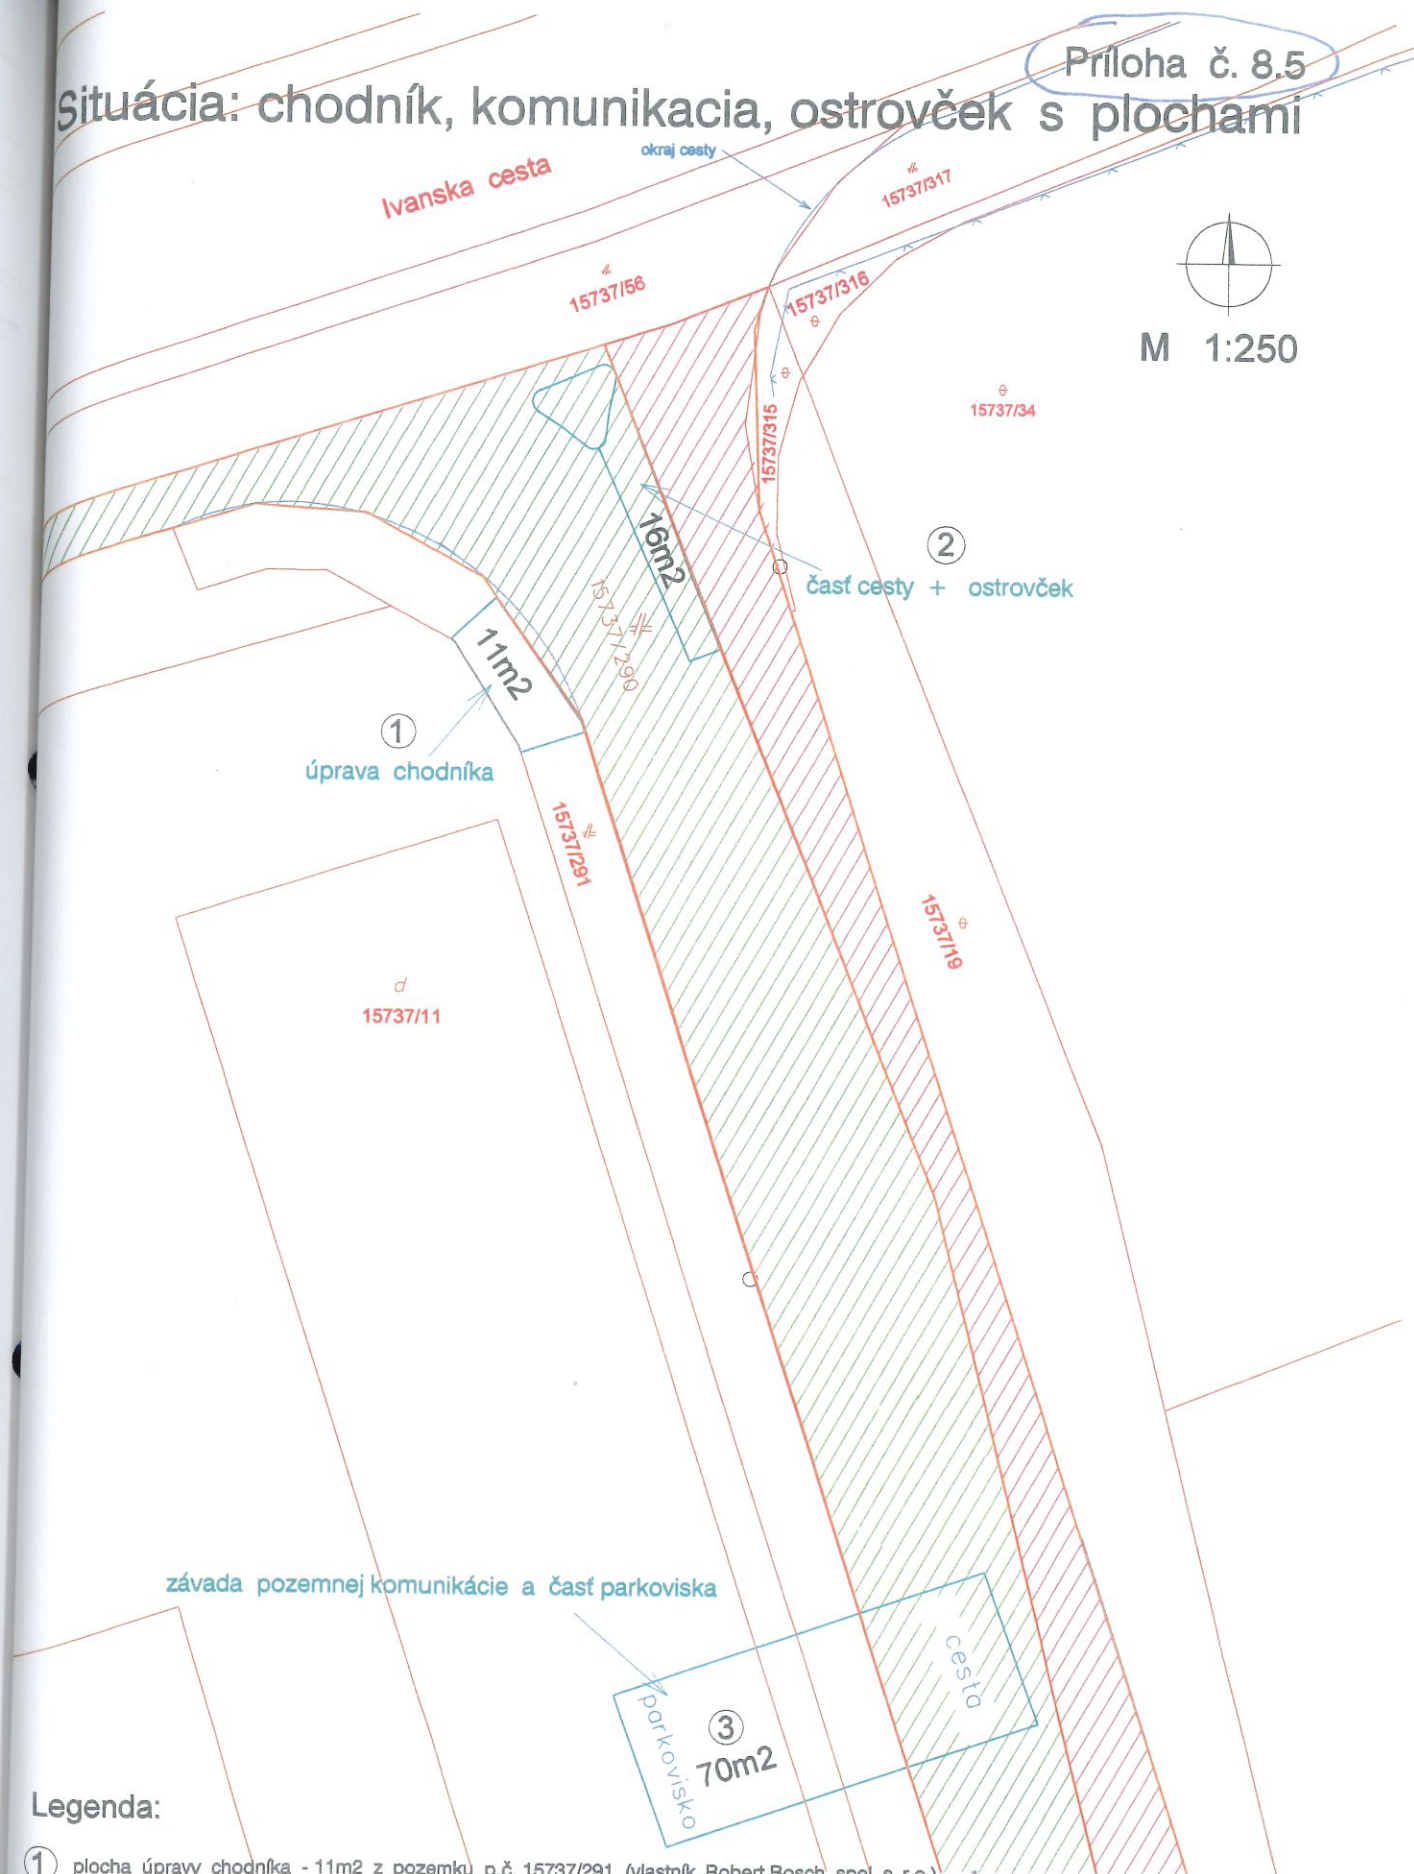

Legenda:

- ① plocha úpravy chodníka - 11m² z pozemku p.č. 15737/291 (vlastník Robert Bosch spol. s r.o.)
- ② plocha úpravy cesta, ostrovček - 16m² z pozemku p.č. 15737/290 (vlastník Robert Bosch spol. s r.o.)
- ③ závada - 70m² časti pozemnej komunikácie Ambrušova ulica a časti vnútroareálového parkoviska určená na odstránenie DEVELOPMENT 4, s.r.o.
pozn.: plocha úprav na chodníku a komunikácií bola vyčíslená na základe projektovej dokumentácie dodanej objednávateľom