


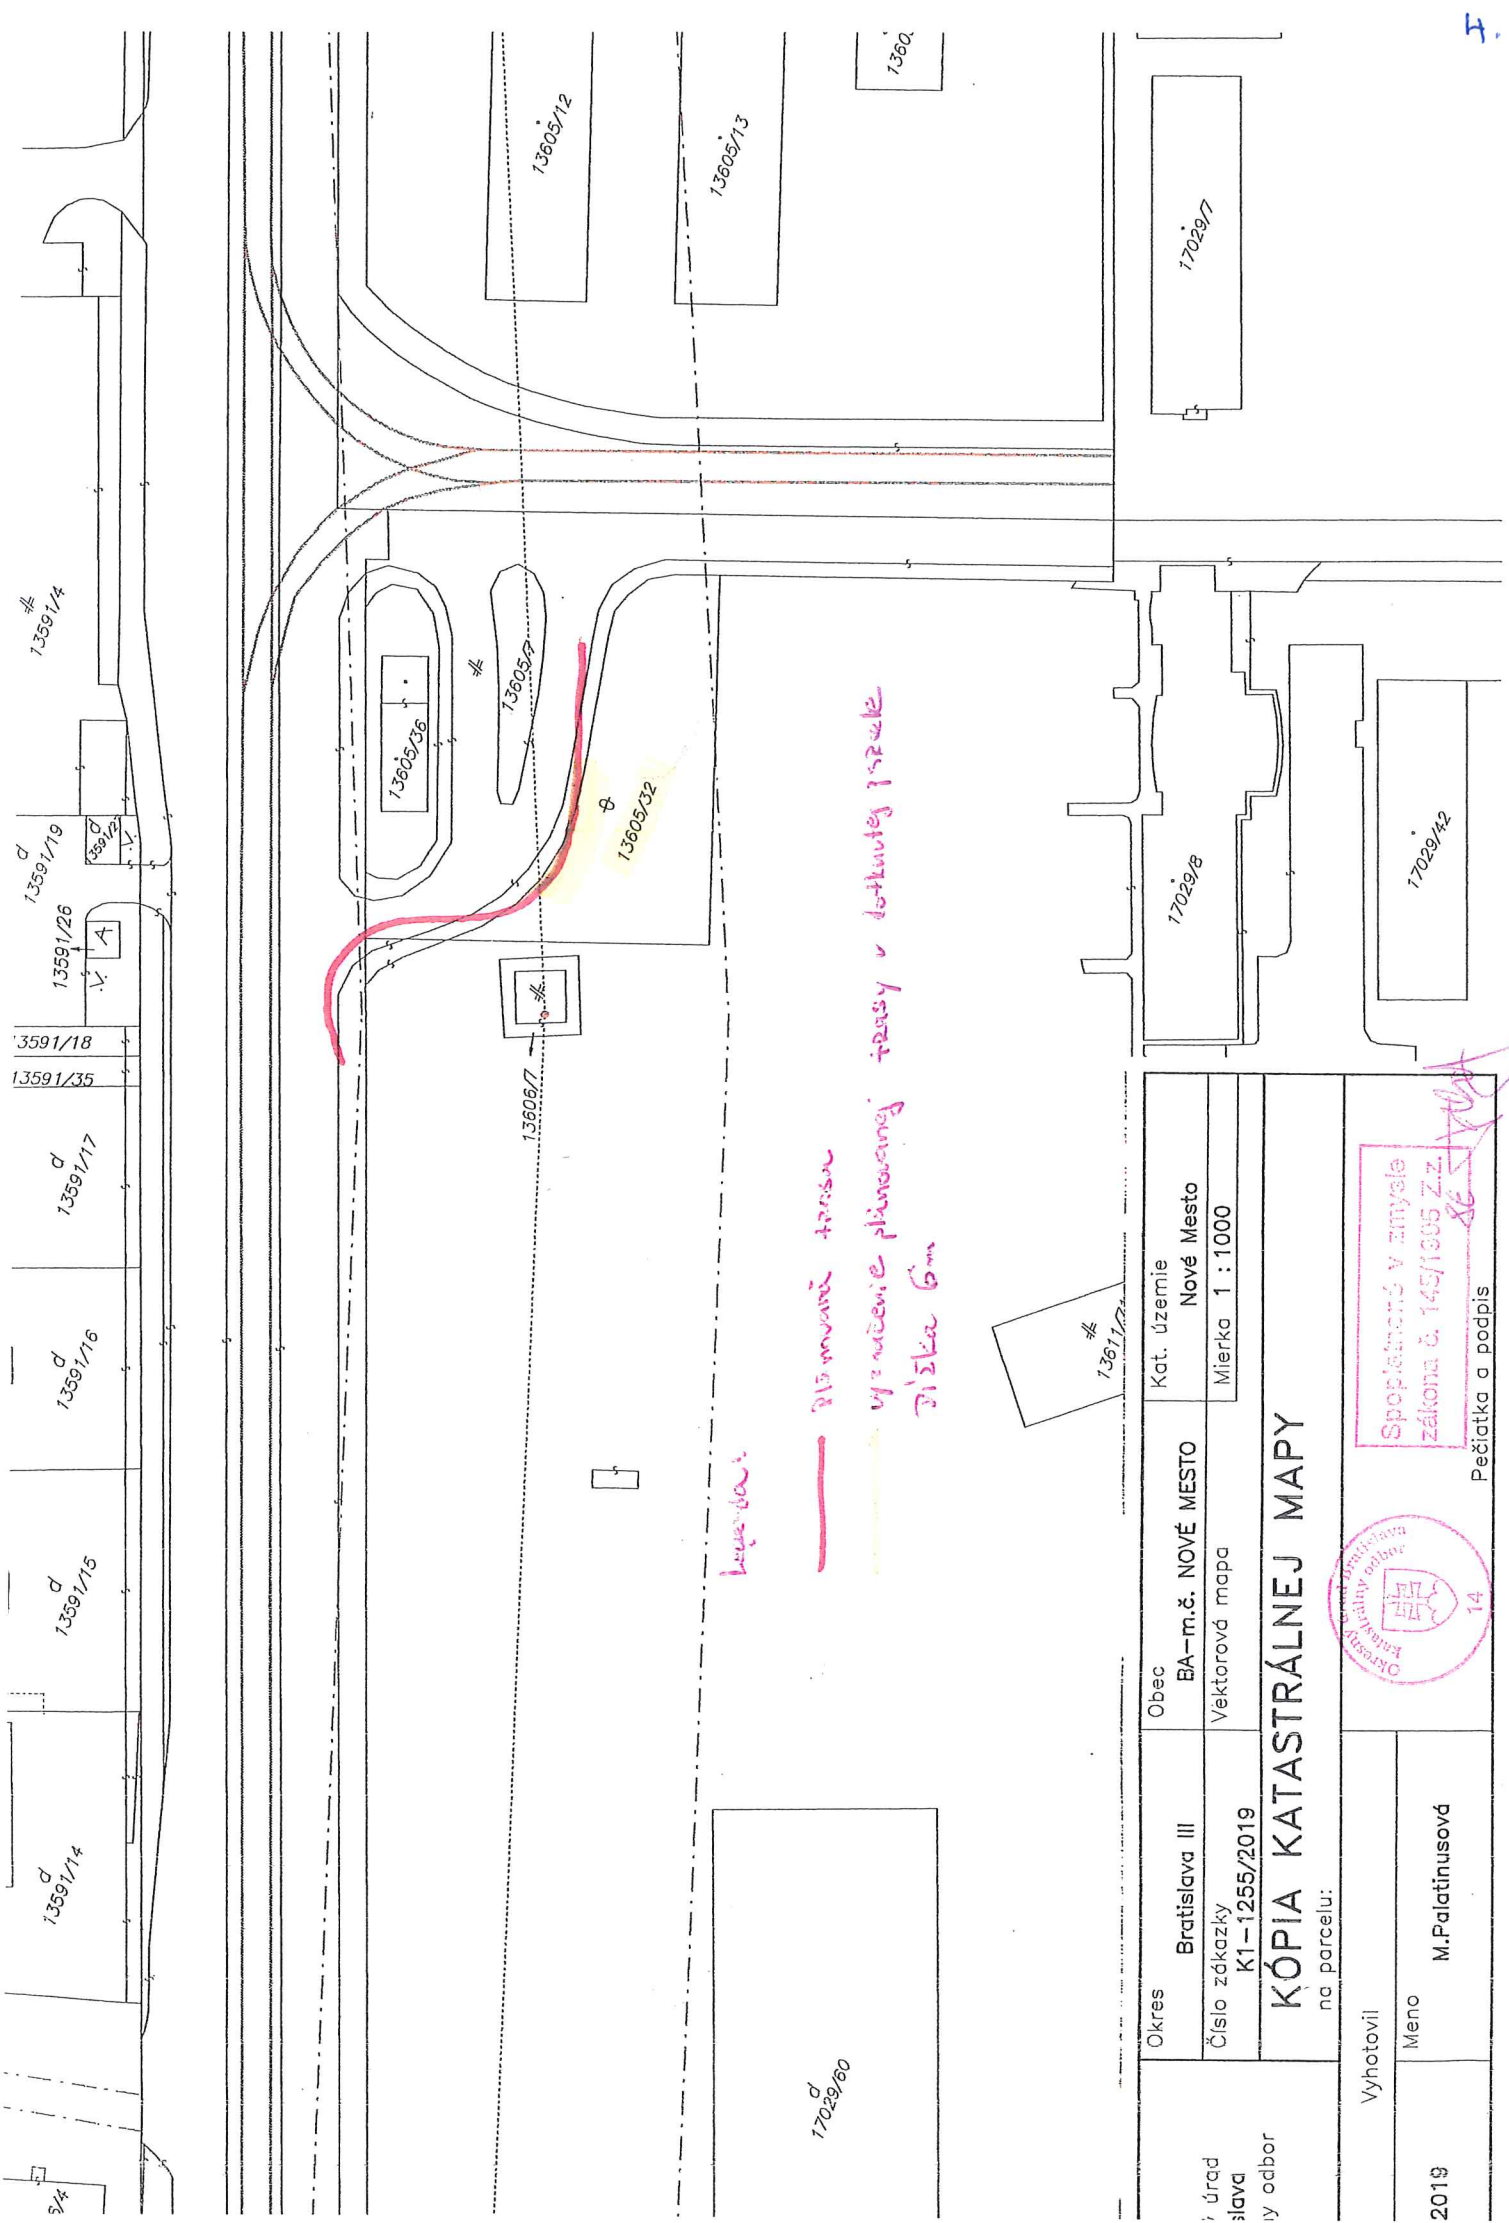

legenda:

— plánuje sa trasu
— vyriešenie plánovanej trasy v dotknutej parcelke
šíška 6m

Okres	Bratislava III	Obec	BA-m.č. NOVÉ MESTO	Kat. územie	Nové Mesto
Číslo zákazky	K1-1255/2019	Vektorová mapa	Mierka	1 : 1000	
KÓPIA KATASTRÁLNEJ MAPY					
na parcelu:					
Vyhotovil					
Meno	M.Palatinusová				
2019					
Spoplatnené v zmysle zákona č. 145/1995 Z.z.					
Pečiatka a podpis					