


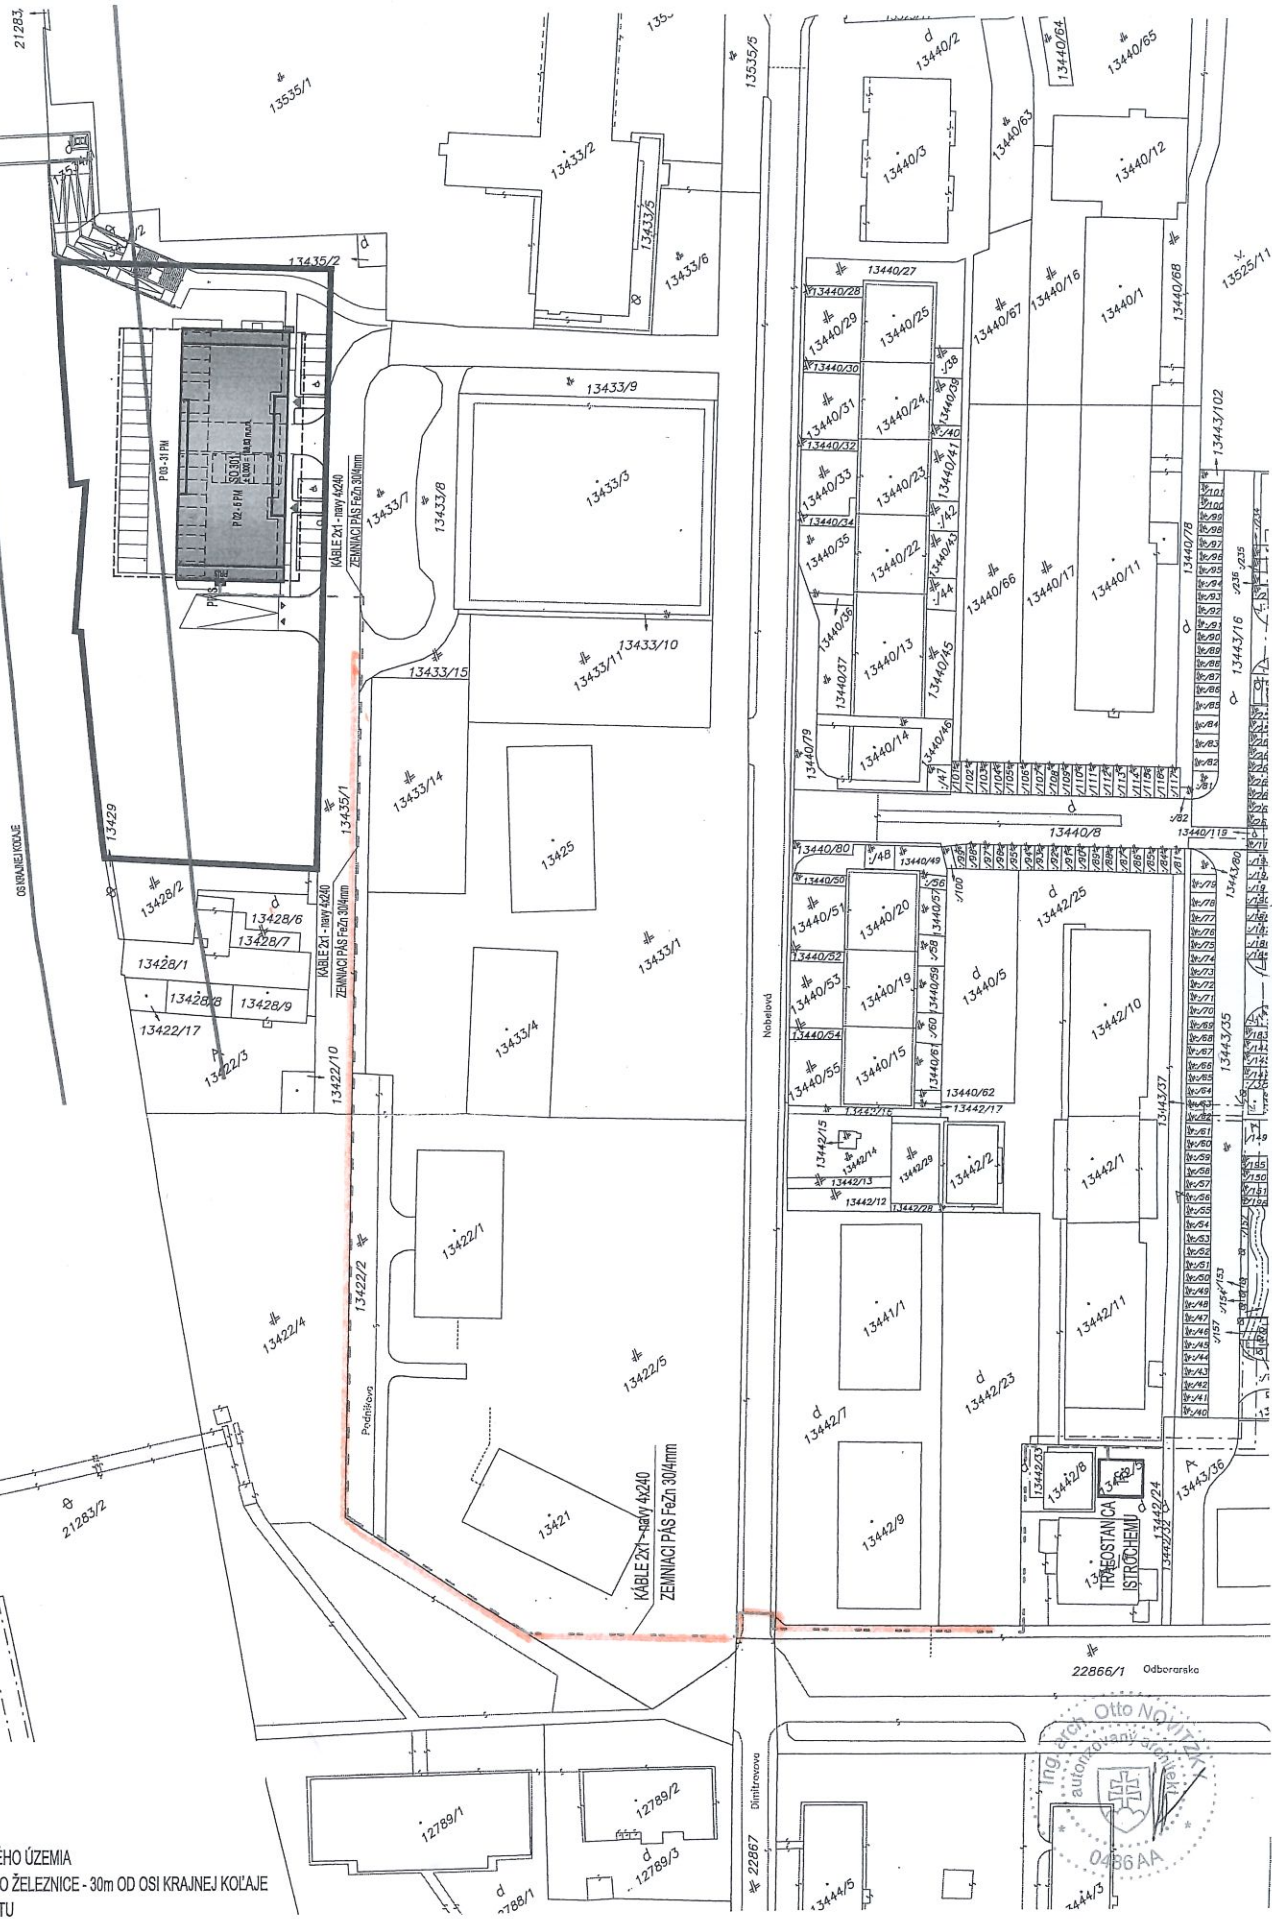

LEGENDA:

- HHRANICA RIEŠENÉHO ÚZEMIA
- OCHRANNÉ PÁSMO ŽELEZNICE - 30m OD OSI KRAJNEJ KOĽAJE
- ▲ VSTUP DO OBJEKTU
- △ VJAZD DO OBJEKTU

LEGENDA:

- NAVRHOVANÉ NN - KÁBLE 2x1 - navy 4x240
- PRIS - PRIS - ROZPOJOVACIA A ISTIACA SKRÍŇA

13422/2	90,65 m
13422/5	70,35 m
13531	15,00 m
22866/1	47,85 m

Okresný úrad Bratislava katastrálny odbor	Okres Bratislava III	Obec BA-m.č. NOVÉ MESTO	Kat. územie Nové Mesto
	Číslo zákazky K1-1906119	Vektorová mapa	Mierka 1 : 1000
	KÓPIA KATASTRÁLNEJ MAPY na parcelu: ---		
Vyhotoval Dňa 13.02.2019	Meno Silvester Široký	Spoplatnené v zmysle zákona č. 149/1995 Z.z. Pečiatka a podpis	