


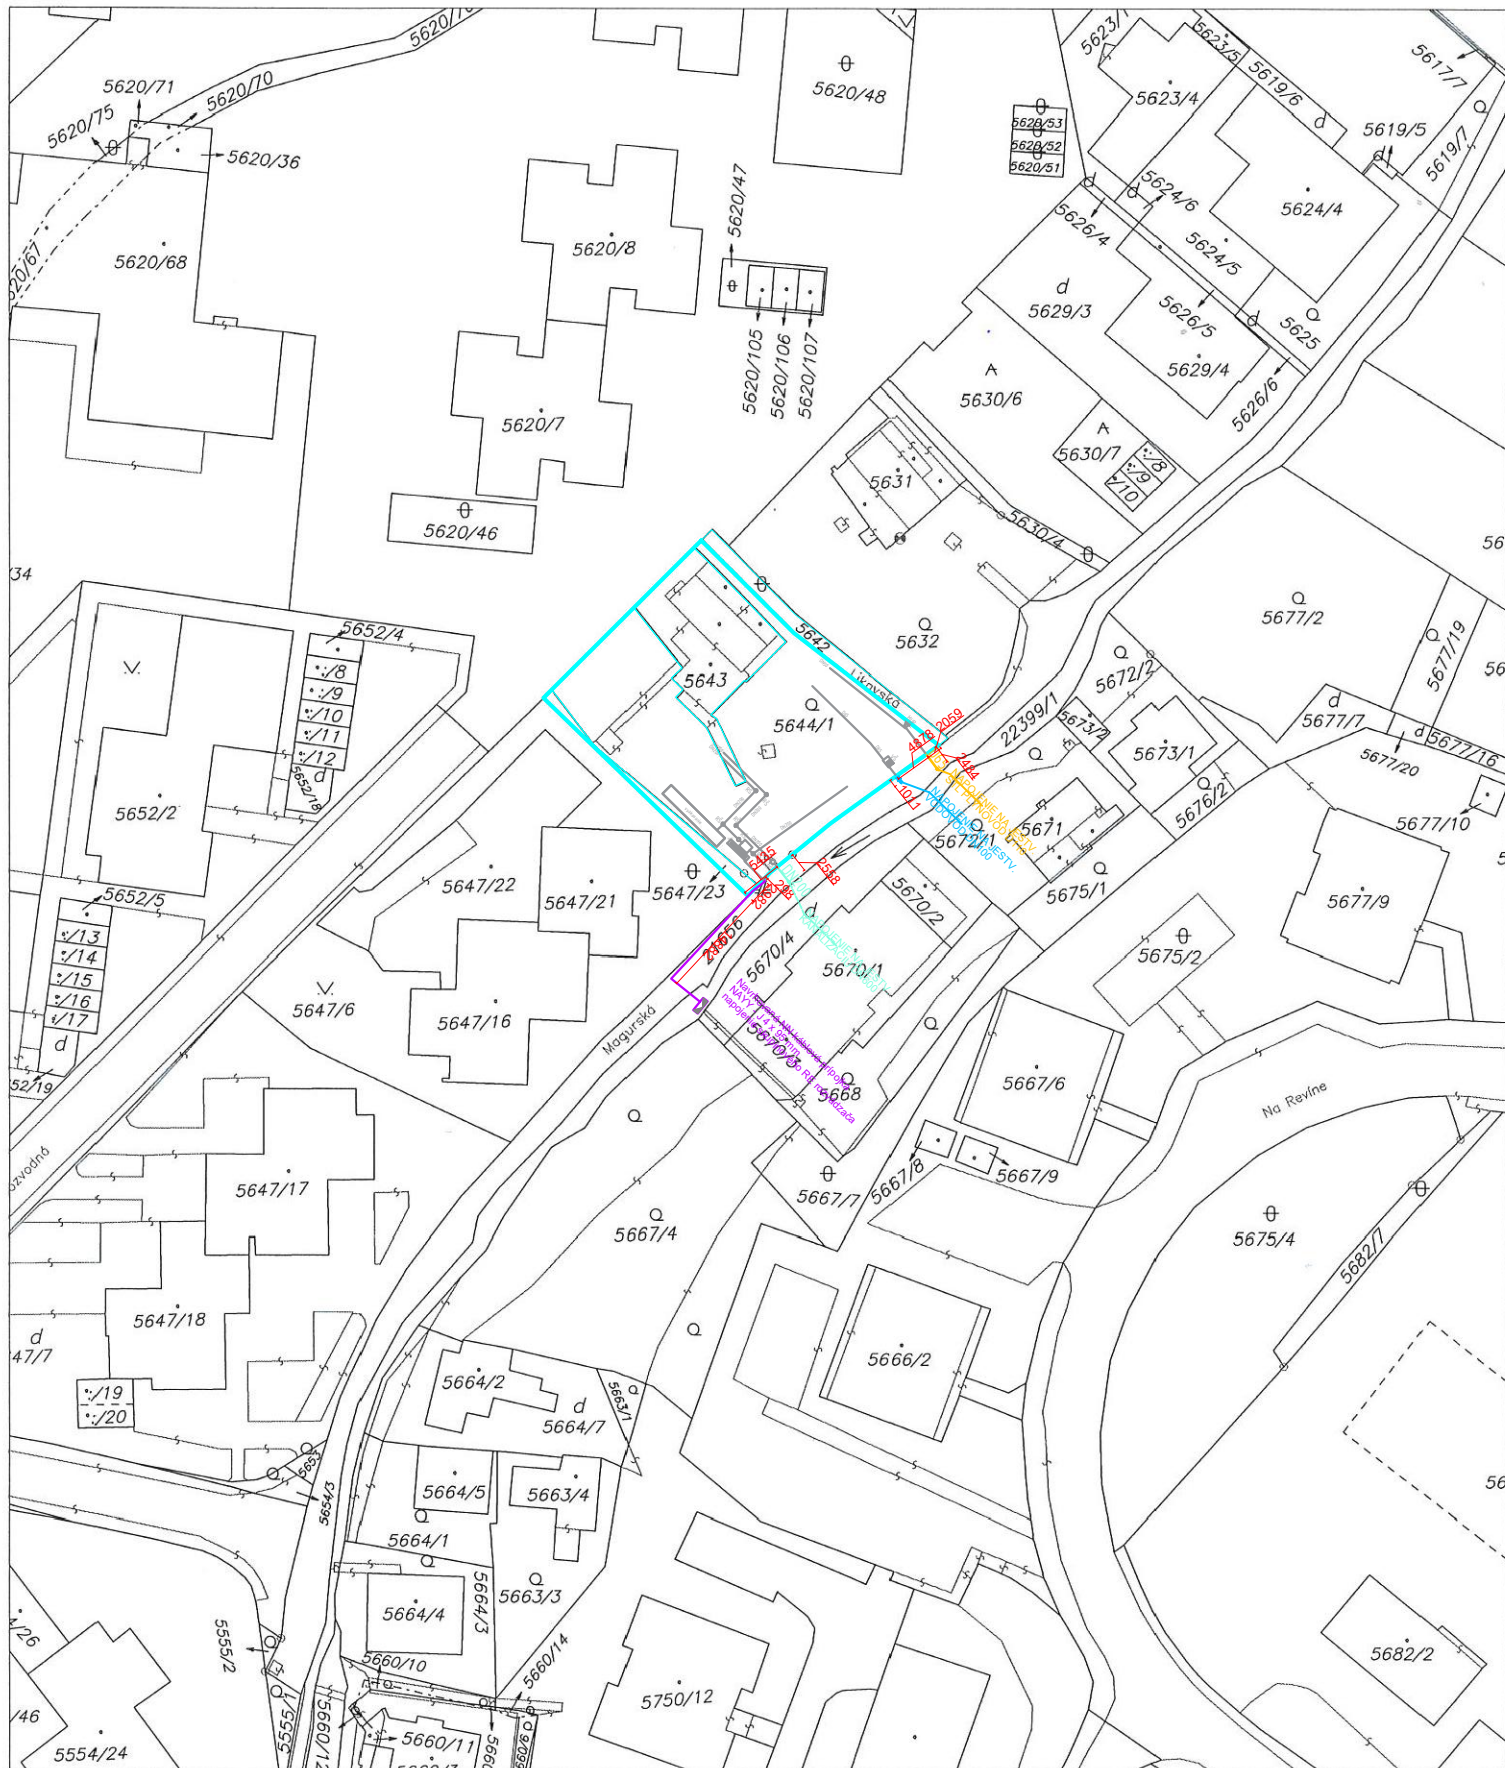

Okresný úrad Bratislava katastrálny odbor	Okres BratislavaIII	Obec BA—m.č.	Kat. územie Vinohrady
	Číslo zákazky 2020/14	Vektorová mapa	Mierka 1 : 1000
	KÓPIA KATASTRÁLNEJ MAPY na parcelu: 5643,5644/1,5647/23		
Vyhotovil			
Dňa 07.02.2017	Meno Štefánia Dolnáková		
Pečiatka a podpis			