


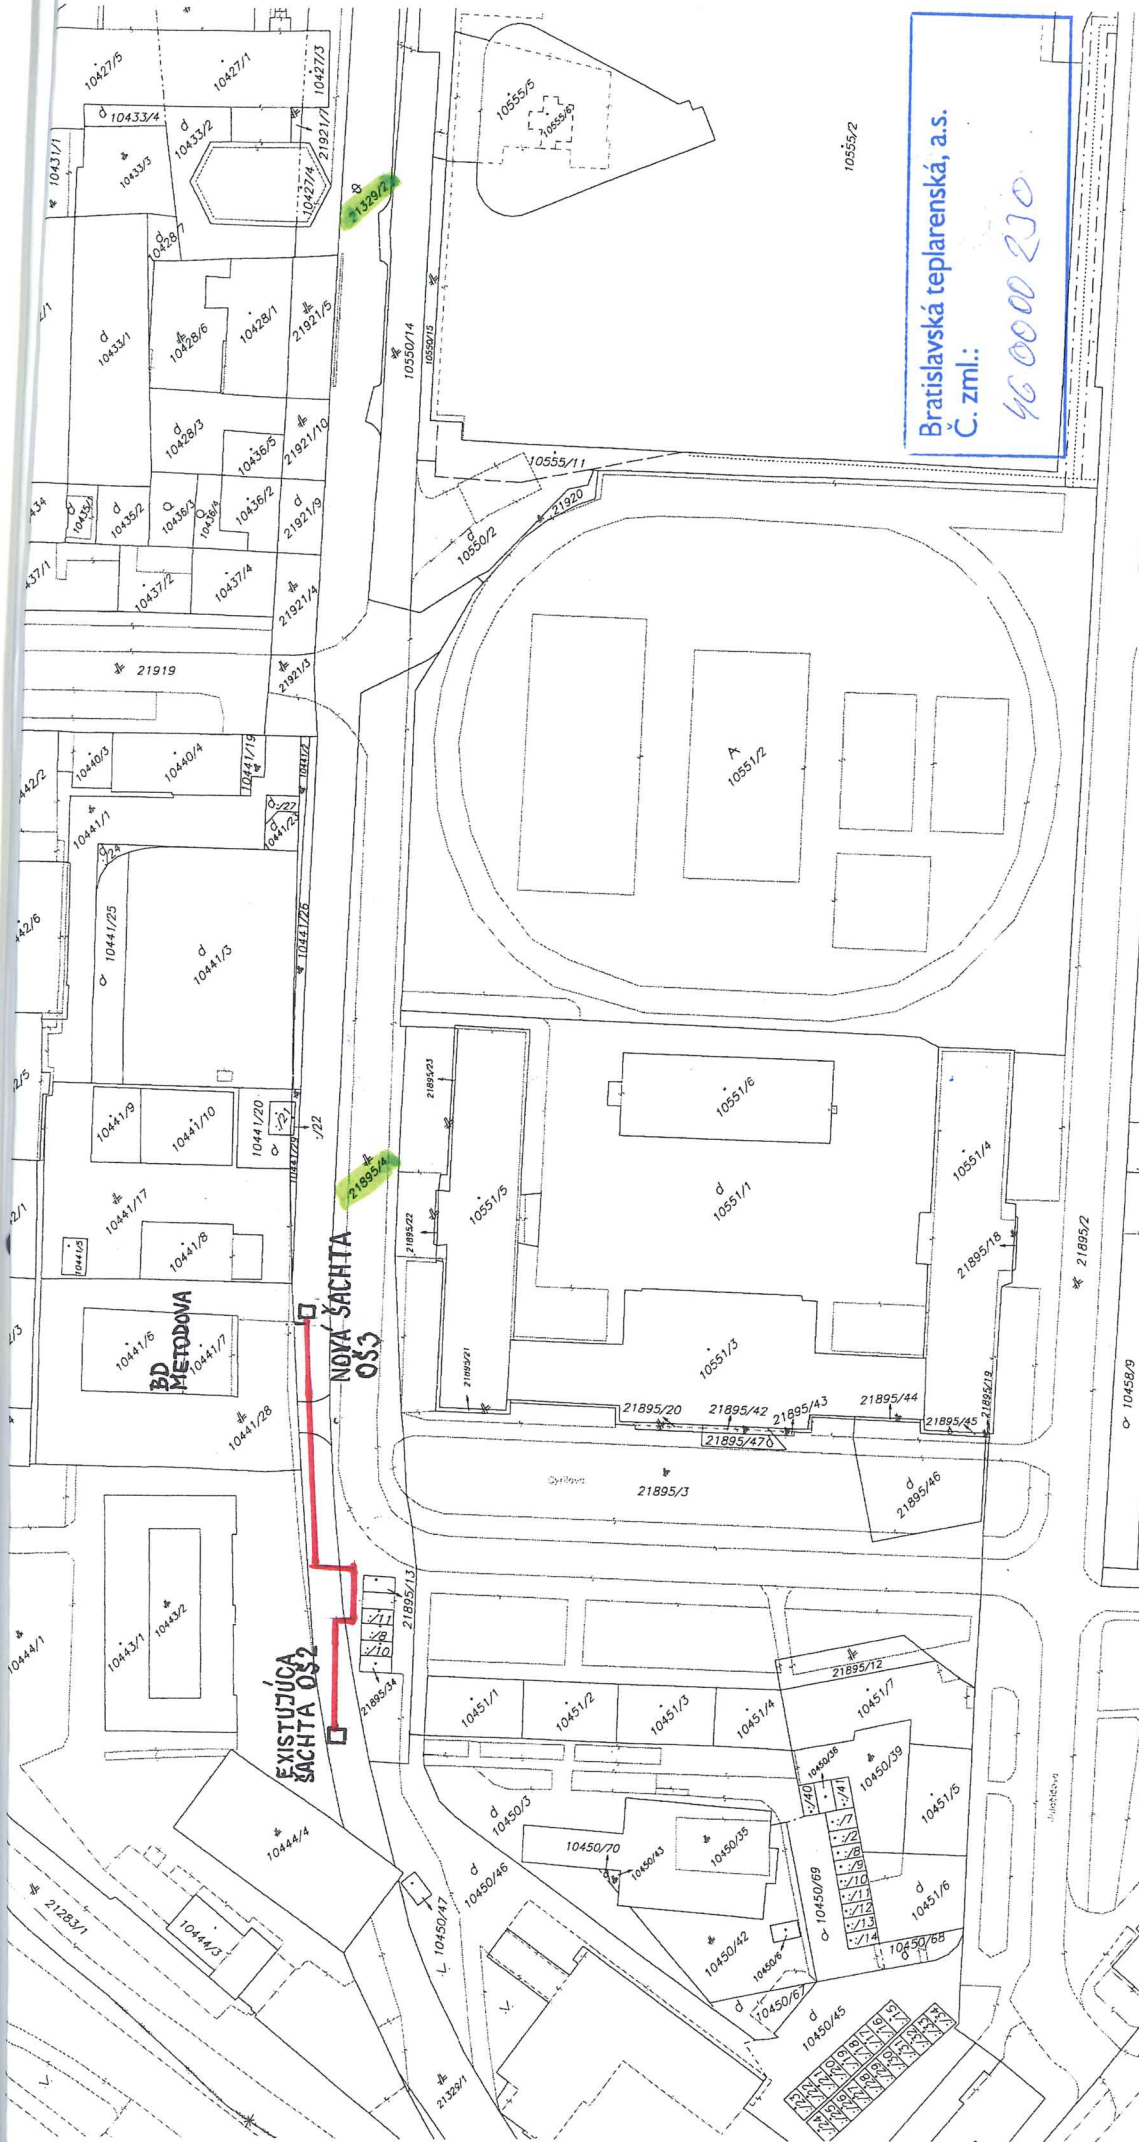

Okresný úrad Bratislava katastrálny odbor	Okres	Bratislava II	Obec	BA-m.č. RUŽINOV	Kat. územie	Nivy
	Číslo záznamu	41-4066/14	Vektorová mapa	Mierka 1 : 1000		
KÓPIA KATASTRÁLNEJ MAPY						
na parcelu: ---						
Vyhovel	Mgr. Marianna Kontilová					
Dňa	03.04.2019					
Pečiatka a podpis						

— TRASA HORÚCOVODNÉHO ROZVODU NA POZEMKOKCH p.č. 21329/2, 21895/4
ZRIADENIE VEČNÉHO BREMENA V PROSPECH TRETEJ OSOBY –
OPRAVNENÉHO Z VEČNÉHO BREMENA, BRATISLAVSKÁ TEPLÁRENSKÁ, a.s.

PRI 20470-1