


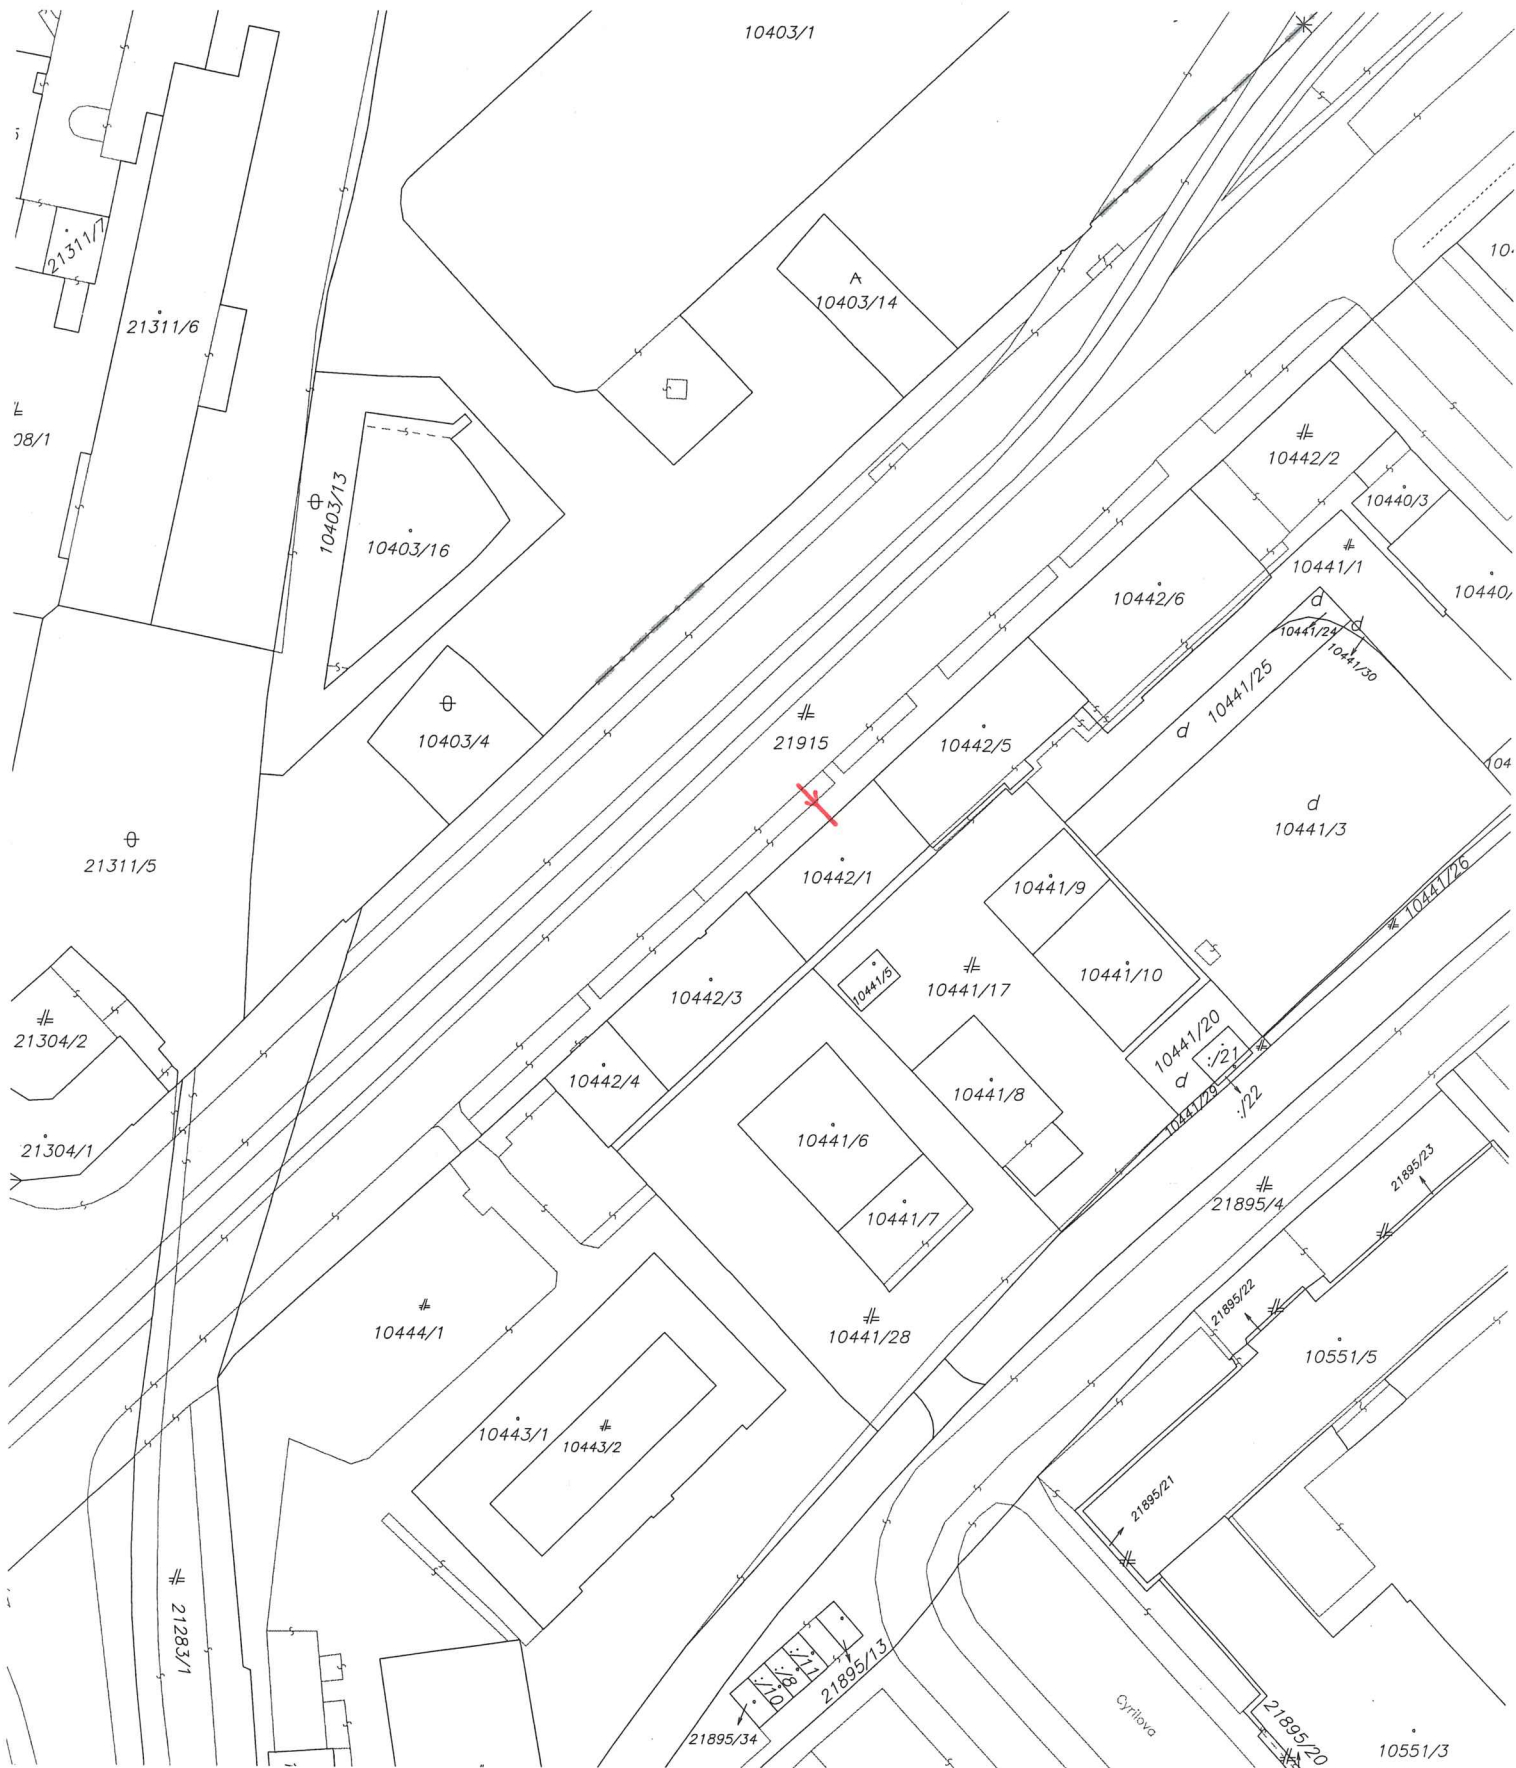

Okresný úrad Bratislava katastrálny odbor	Okres Bratislava II	Obec BA-m.č. RUŽINOV	Kat. územie Nivy
	Číslo zákazky K1-5664/2019	Vektorová mapa	Mierka 1 : 1000
	KÓPIA KATASTRÁLNEJ MAPY na parcelu: --		
Vyhotovil		 Pečiatka a podpis	
Dňa 14.05.2019	Meno Zsolt Sárkány		

Spoplatnené v zmysle
zákona č. 145/1995 Z.z.