


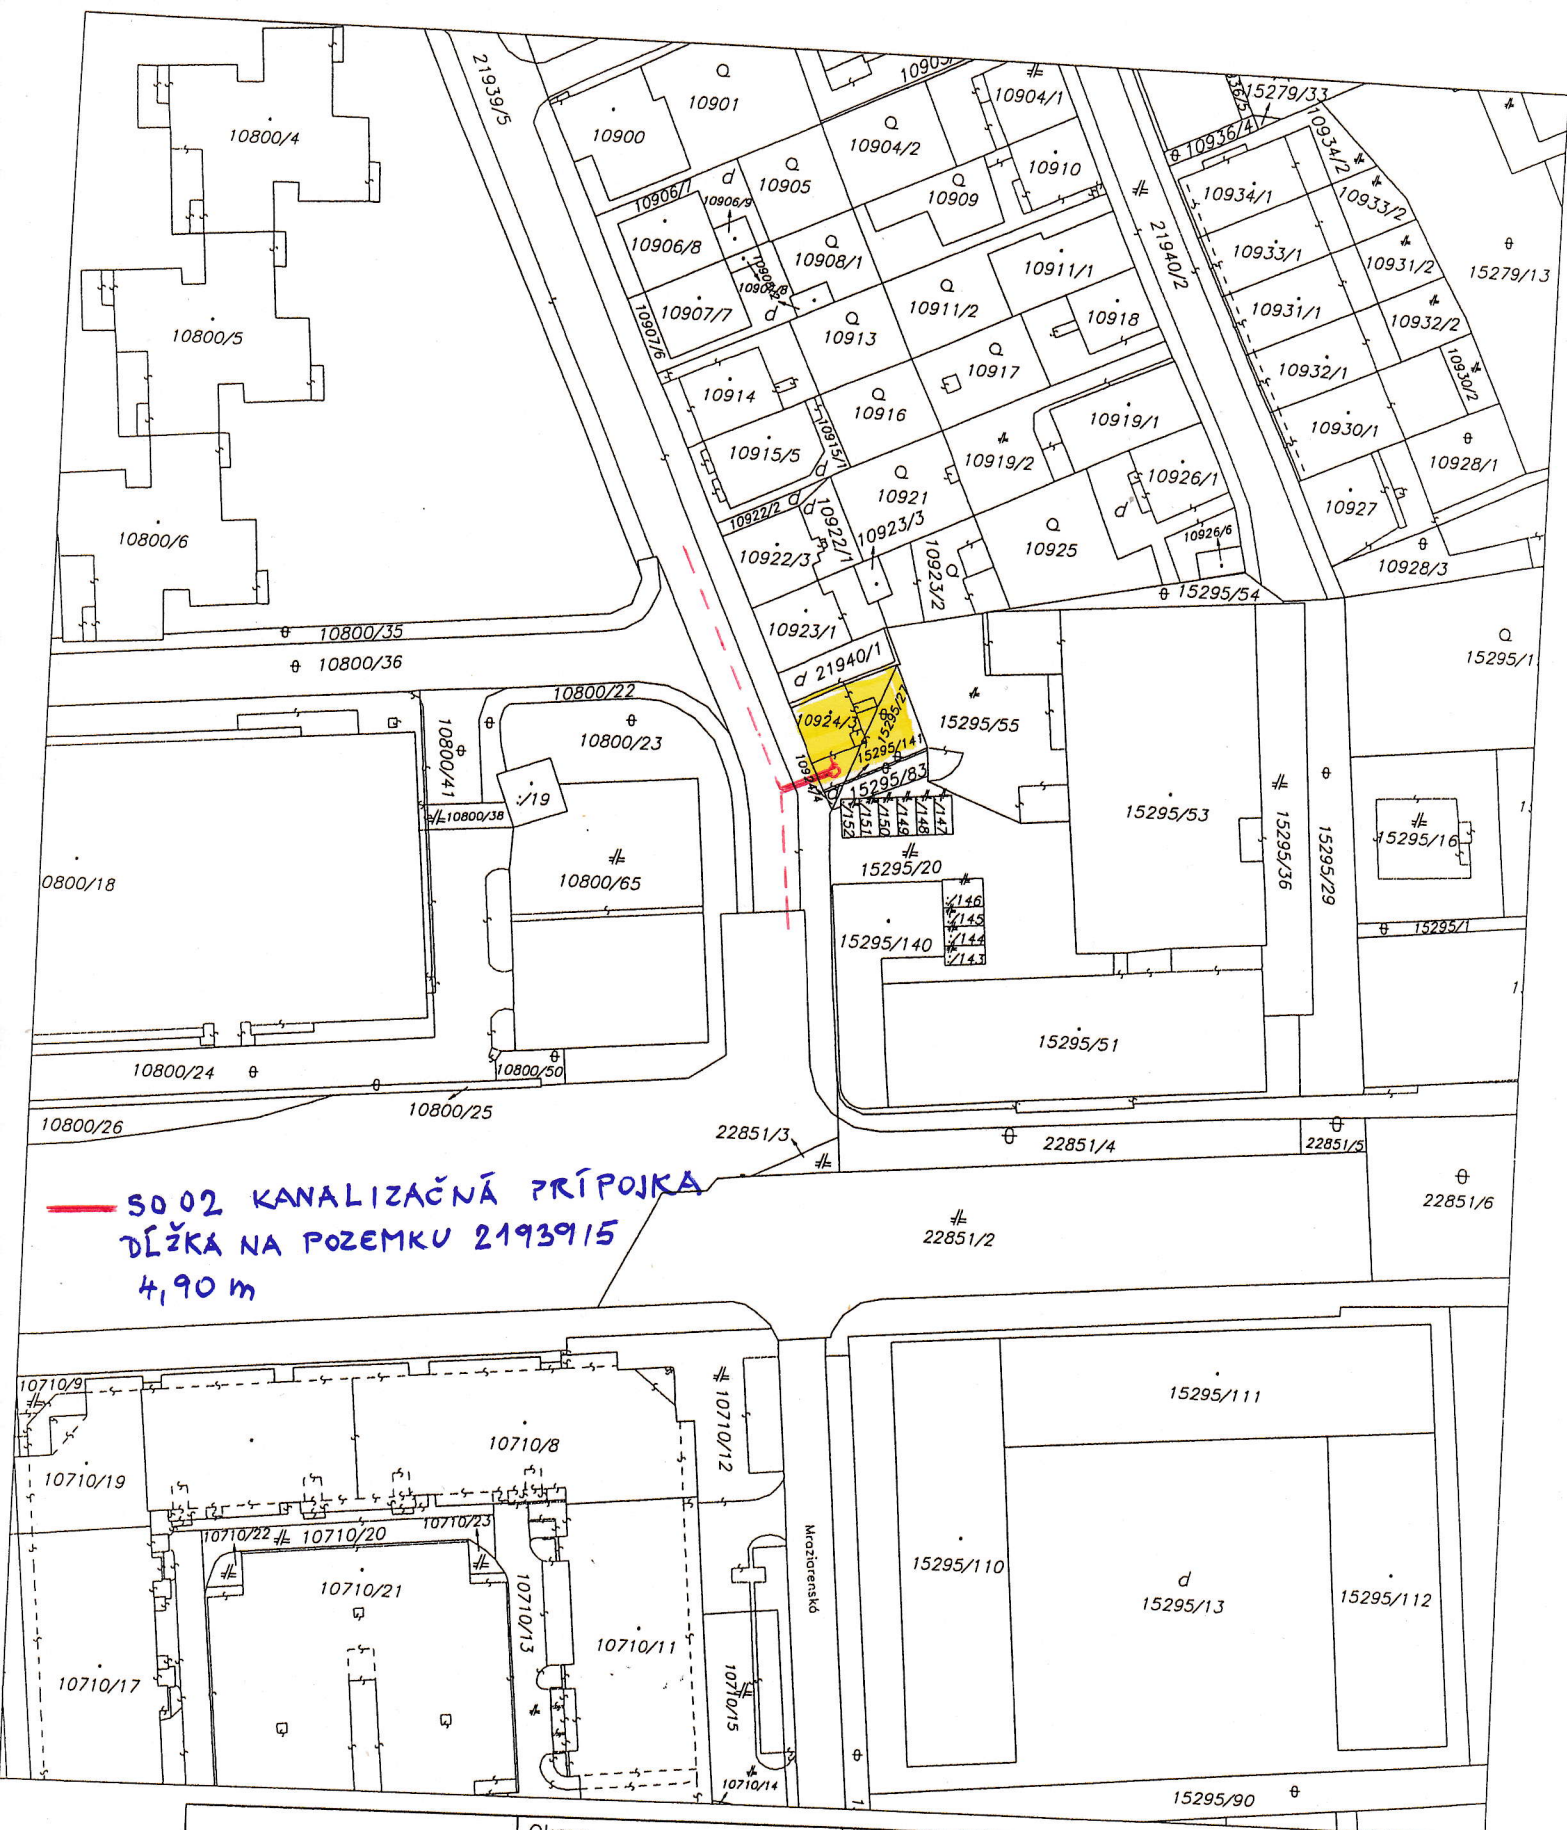

— SO 02 KANALIZAČNÁ PRÍPOJKA
 DĹŽKA NA POZEMKU 21939/15
 4,90 m

Okresný úrad Bratislava katastrálny odbor	Okres	Bratislava I	Obec	BA-m.č	Kat. územie
	Číslo zákazky	K1-102/18	Vektorová mapa		Nivy
	KÓPIA KATASTRÁLNEJ MAPY na parceli:				
Vyhotovil	Dňa		Meno	Pečiatka a podpis	
	03.01.2018		Dolnaková		