



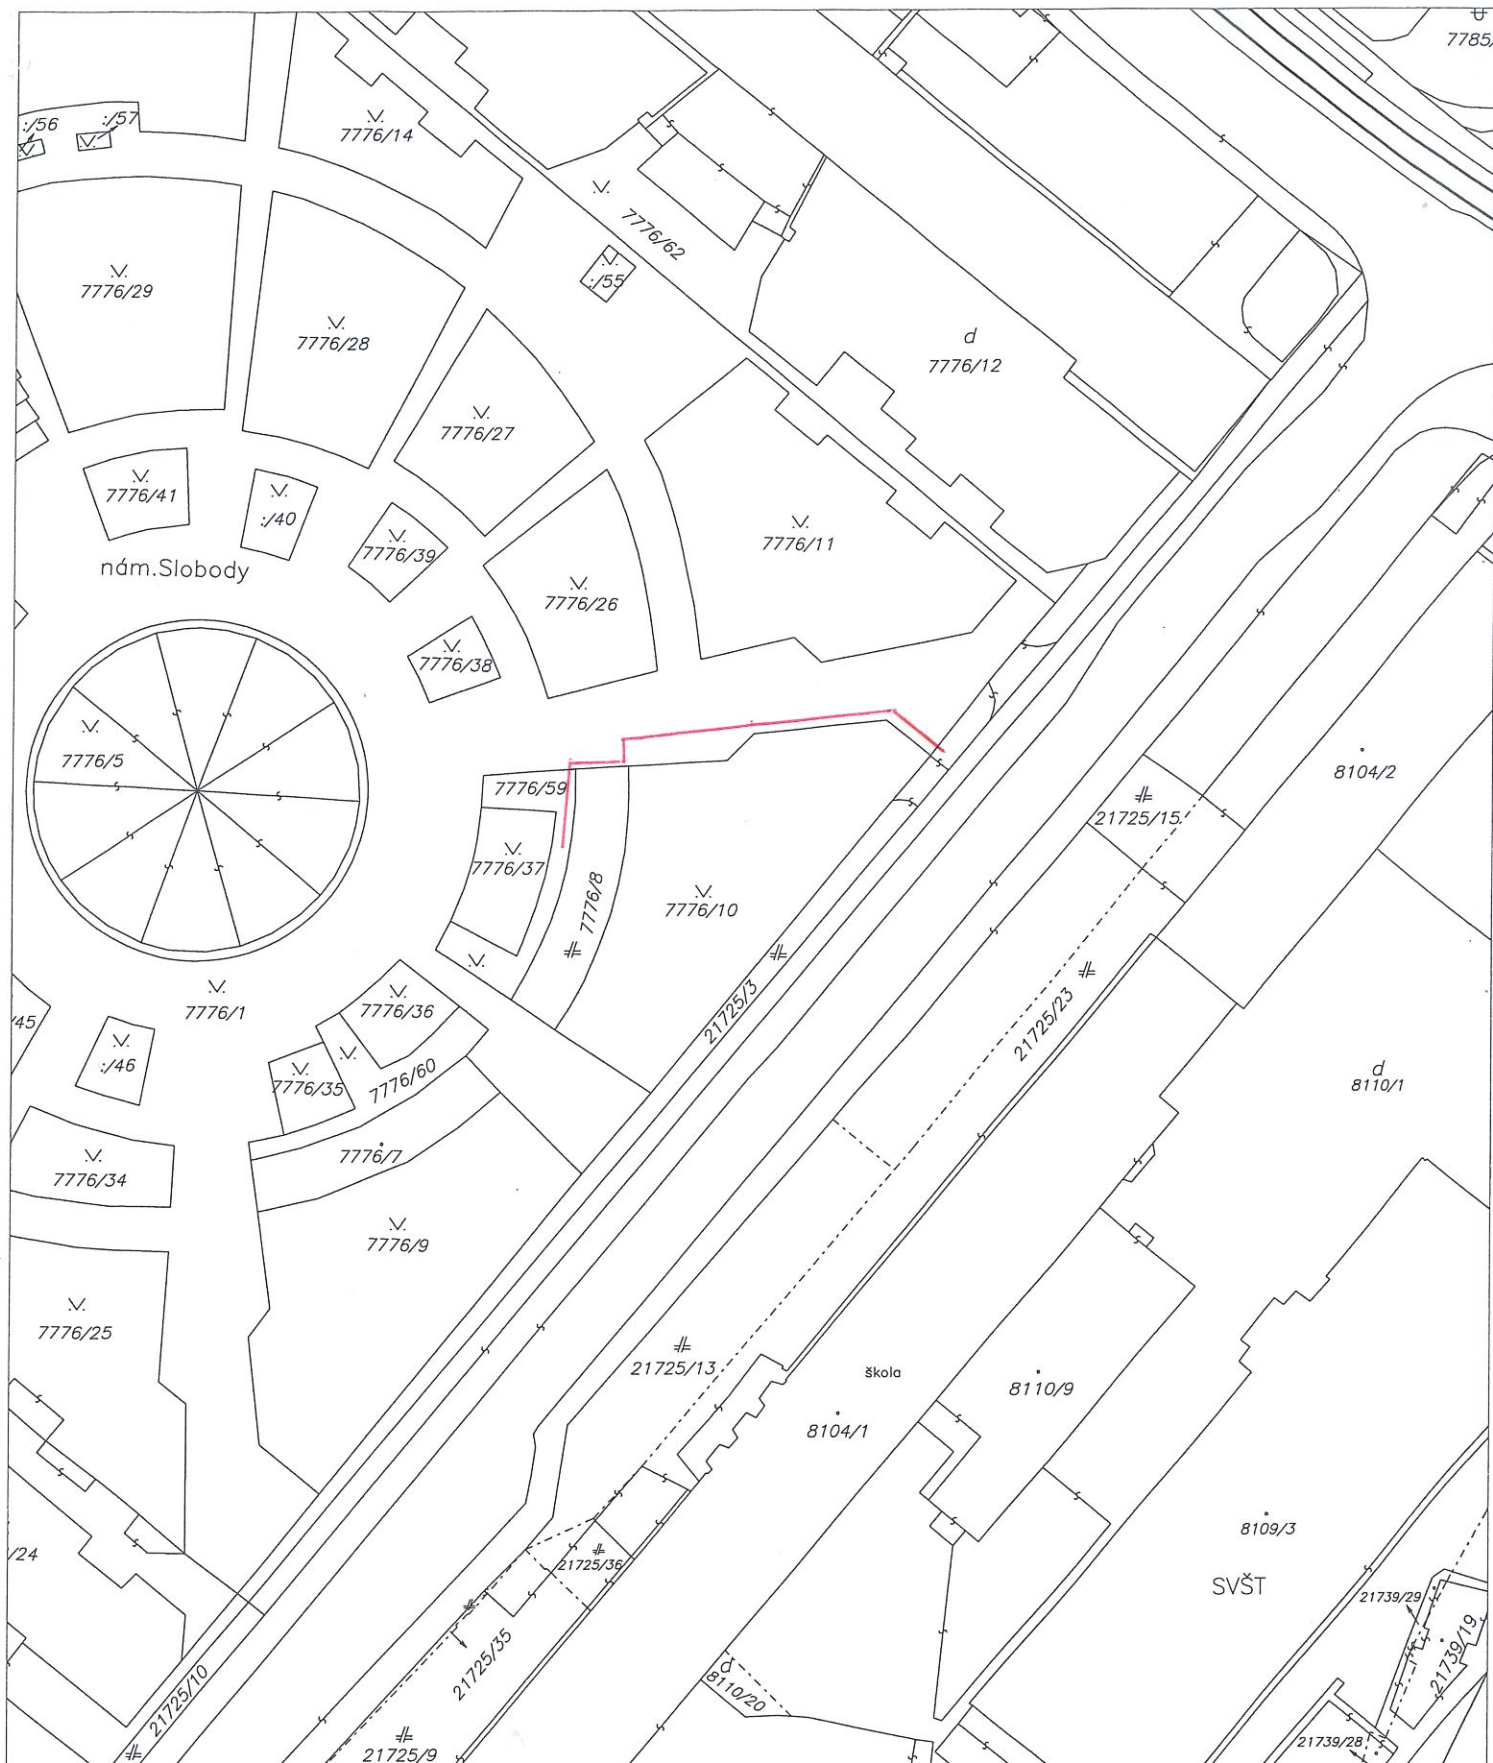

Okresný úrad Bratislava katastrálny odbor	Okres	Bratislava I	Obec	BA-m.č. STARÉ MESTO	Kat. územie	Staré Mesto
	Číslo zákazky	K1-5199/2019	Vektorová mapa		Mierka	1 : 1000
	KÓPIA KATASTRÁLNEJ MAPY na parcelu:					
Vyhotočil						
Dňa	02.05.2019		Meno	M. Palatinusová		
Pečiatka a podpis						

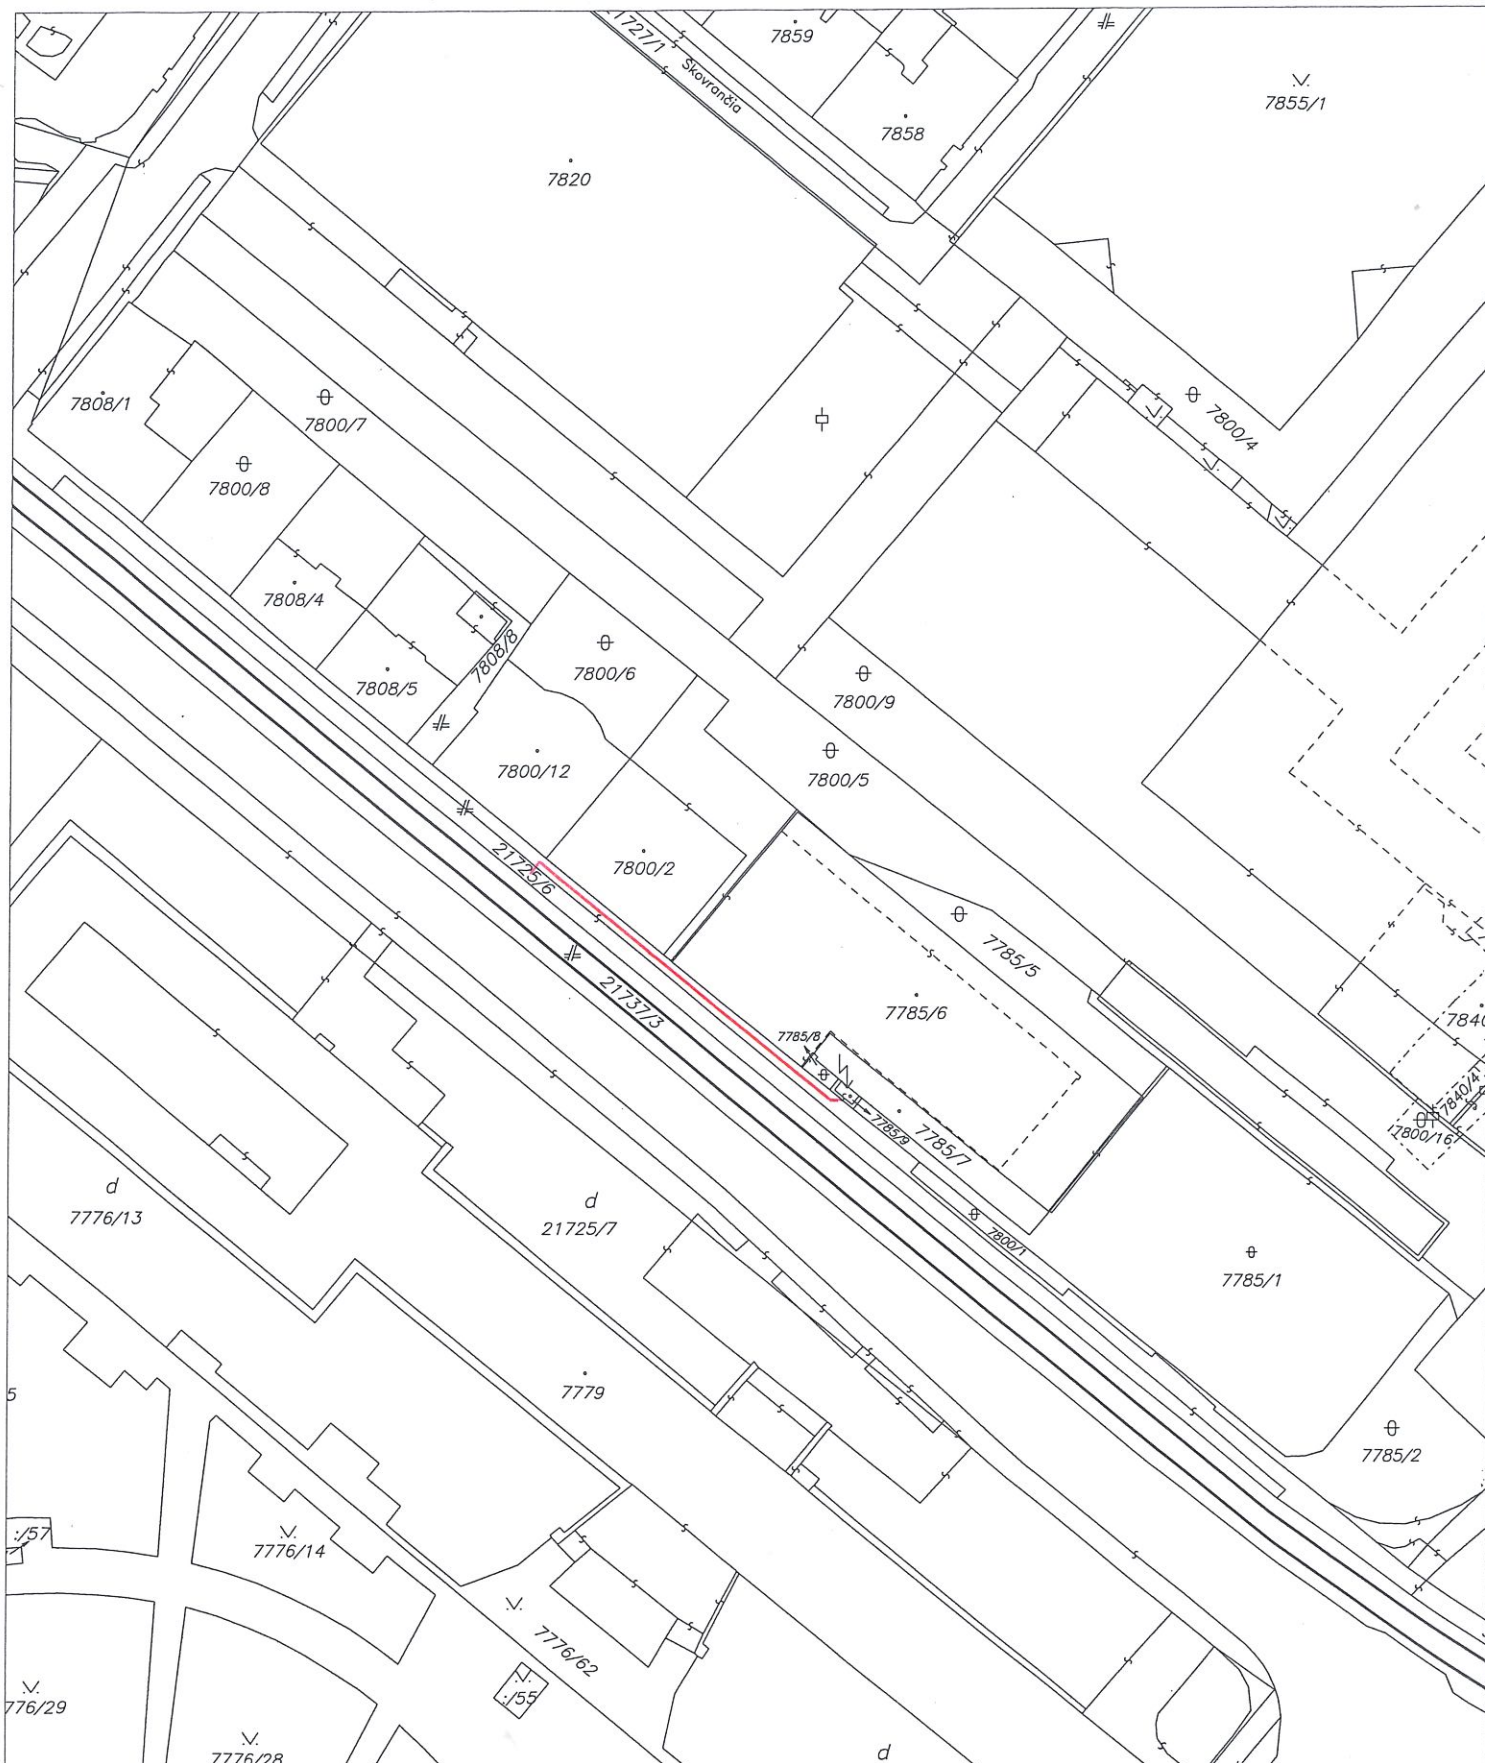

Okresný úrad Bratislava katastrálny odbor	Okres Bratislava I	Obec BA-m.č. STARÉ MESTO	Kat. územie Staré Mesto
	Číslo zákazky K1-5199/2019	Vektorová mapa	Mierka 1 : 1000
	KÓPIA KATASTRÁLNEJ MAPY na parcelu:		
Vyhotožil			Spoplatnené v zmysle zákona č. 145/1995 Z.z. Pečiatka a podpis
Dňa 02.05.2019	Meno M. Palatinusová		