


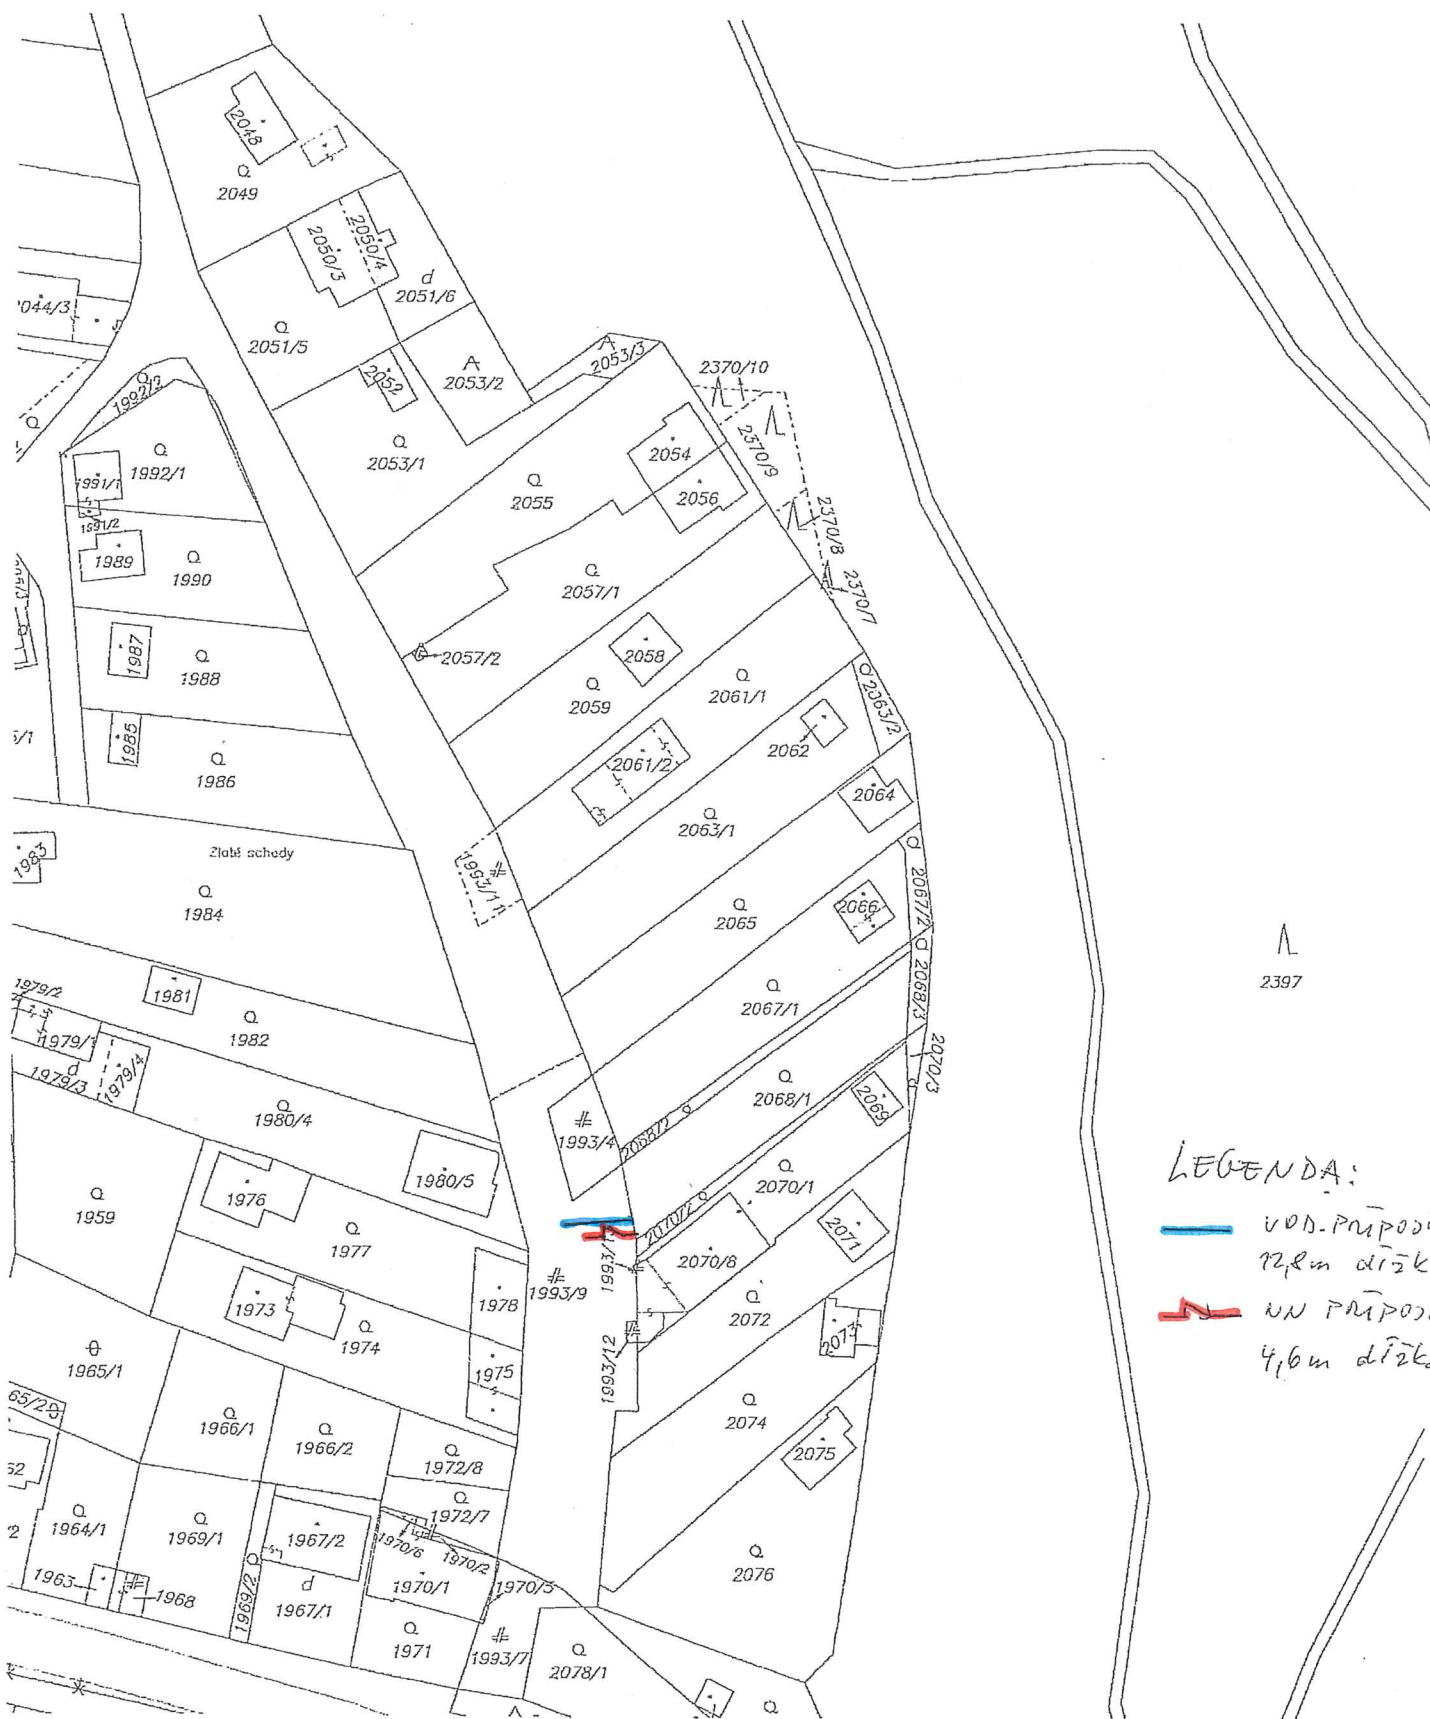

Okresný úrad Bratislava katastrálny odbor	Okres Bratislava IV	Obec BA-m.č. DEVÍN	Kat. územie Devín
	Číslo zákazky K1-8330/2018	Vektorová mapa	Mierka 1 : 1000
KÓPIA KATASTRÁLNEJ MAPY na parcelu: —			
Vyhotožil		Pečiatka a podpis	
Dňa 02.05.2018	Meno Zsolt Sárkány		