Protokol o zverení správy nehnuteľného majetku hlavného mesta Slovenskej republiky Bratislavy a s ním súvisiacich práv a záväzkov
č. 11 88 05 86 19 00
(ďalej aj ako „*protokol*“)

Vlastník:	**Hlavné mesto Slovenskej republiky Bratislava**
Sídlo:	Primaciálne nám. č. 1, 814 99 Bratislava
V zastúpení:	Ing. arch. Matúš Vallo, primátor
IČO:	00603481
	(ďalej aj ako „***odovzdávajúci***“ alebo aj ako „***hlavné mesto***“)

a

Správca:	**Mestská časť Bratislava-Rača**
Sídlo:	Kubačova 21, 831 06 Bratislava
V zastúpení:	Mgr. Michal Drotován, starosta
IČO:	00304557
	(ďalej aj ako „***preberajúci***“ alebo aj ako *„**mestská časť**“)*
	(ďalej spolu s hlavným mesto aj ako „***strany protokolu***“)

Článok 1

1. Mestské zastupiteľstvo hlavného mesta SR Bratislavy na svojom zasadnutí konanom dňa 27.6. a 28.6.2019 Uznesením č. **232/2019** schválilo zverenie nehnuteľností, a to pozemkov registra „C“ KN, k. ú. Rača, parc. č. 891/37 – zastavané plochy a nádvoria vo výmere 3729 m², parc. č. 891/38 – zastavané plochy a nádvoria vo výmere 927 m², zapísaných na LV č. 1628 a časti pozemku registra „C“ KN, k. ú. Rača, parc. č. 891/36 – zastavané plochy a nádvoria vo výmere 17669 m², zapísaného na LV č. 1628, a to v rozsahu 10086 m², podľa zákresu v katastrálnej mape, ktorá tvorila prílohu daného uznesenia, pričom presný rozsah mal byť následne spresnený vypracovaným geometrickým plánom, a tiež zverenie stavby so súpis. č. 7471, umiestnenej na pozemku registra „C“ KN, k. ú. Rača, parc. č. 891/37 – zastavané plochy a nádvoria vo výmere 3729 m², zapísanej na LV č. 1628, a stavby telocvične bez súpisného čísla, umiestnenej na pozemku registra „C“ KN, k. ú. Rača, parc. č. 891/38 – zastavané plochy a nádvoria vo výmere 927 m², bez založeného listu vlastníctva, do správy mestskej časti Bratislava-Rača.

2. Po prijatí Uznesenia č. **232/2019** zo dňa 27.6. a 28.6.2019 bol v zmysle znenia jednej z podmienok predmetného uznesenia mestskou časťou vypracovaný geometrický plán č. 45-1/2019 úradne overený Okresným úradom Bratislava, katastrálny odbor dňa 27.8.2019 pod č. G1-1430/2019 (ďalej len *„geometrický plán č. 45-1/2019“*). Pri overovaní geometrického plánu č. 45-1/2019 bol zistený nesúlad medzi údajmi SPIKN a SGIKN. V zmysle Katastrálnej vyhlášky č. 461/2009 Z. z. bolo pri overovaní podrobných bodov – stavieb postavených na pozemkoch registra „C“ KN, k. ú. Rača, parc. č. 891/37 a parc. č. 891/38, zapísaných na LV č. 1628 zistené prekročenie dovolenej polohovej odchýlky 24 cm a zároveň prekročenie dovolených výmerových odchýlok pri pozemkoch

registra „C“ KN, k. ú. Rača, parc. č. 891/36, parc. č. 891/37 a parc. č. 891/38, zapísaných na LV č. 1628, čo znamená, že predmetné pozemky mali inú skutočnú polohu aj výmeru. Na odstránenie uvedeného nesúladu bol v zmysle Usmernenia Úradu geodézie, kartografie a katastra SR č. USM_UGKKSR_3/2014 zo dňa 7.4.2014 na opravu podrobných bodov výmer pozemkov evidovaných ako parcely registra „C“ a parciel registra „E“ vypracovaný Záznam podrobného merania zmien č. E7184, číslo overenia G5–13/2019, ktorý bol podkladom pre katastrálne konanie o oprave chyby. Na podklade Záznamu podrobného merania zmien č. E7184, ktorý tvorí neoddeliteľnú prílohu č. 1 tohto protokolu došlo k oprave výmer pozemkov registra „C“ KN, k. ú. Rača, a to nasledovne parc. č. 891/36 – zastavané plochy a nádvoria po oprave vo výmere 17693 m², parc. č. 891/37 – zastavané plochy a nádvoria po oprave vo výmere 3787 m² a parc. č. 891/38 – zastavané plochy a nádvoria po oprave vo výmere 944 m².

3. Predmetom zverenia nehnuteľného majetku hlavného mesta Slovenskej republiky Bratislavy a s ním súvisiacich práv a záväzkov do správy mestskej časti Bratislava-Rača, sú v zmysle vyššie uvedeného nehnuteľnosti zapísané na LV č. 1628, v k. ú. Rača, a to pozemky registra „C“ katastra nehnuteľností, parc. č. 891/37 – zastavané plochy a nádvoria vo výmere 3787 m², parc. č. 891/38 – zastavané plochy a nádvoria vo výmere 944 m² a novovzniknutý pozemok parc. č. 891/296 – zastavané plochy a nádvoria vo výmere 10086 m², ktorý vznikol na základe geometrického plánu č. 45-1/2019 z pozemku registra „C“ katastra nehnuteľností, parc. č. 891/36 – zastavané plochy a nádvoria vo výmere 17693 m², spolu so stavbou základnej školy so súpis. č. 7471 umiestnenou na pozemku registra „C“ katastra nehnuteľností, v k. ú. Rača, parc. č. 891/37 – zastavané plochy a nádvoria vo výmere 3787 m² a stavbou telocvične bez súpisného čísla prislúchajúcou k stavbe základnej školy so súpis. č. 7471 umiestnenou na pozemku registra „C“ katastra nehnuteľností, v k. ú. Rača, parc. č. 891/38 – zastavané plochy a nádvoria vo výmere 944 m². Geometrický plán č. 45-1/2019 tvorí neoddeliteľnú prílohu č. 2 tohto protokolu.

Článok 2

Hodnota predmetu zverenia, a to nehnuteľností uvedených v čl. 1 ods. 3 je nasledovná.
Pozemky registra „C“ katastra nehnuteľností, k. ú. Rača, zapísaných na LV č. 1628:

- pozemok parc. č. 891/37 – zastavané plochy a nádvoria vo výmere 3 787 m²
  v obstarávacej cene ..... 216 274,61 Eur
- pozemok parc. č. 891/38 – zastavané plochy a nádvoria vo výmere 944 m²
  v obstarávacej cene ..... 53 764,16 Eur
- pozemok parc. č. 891/296 – zastavané plochy a nádvoria vo výmere 10 086 m²,
  v obstarávacej cene ..... 584 174,55 Eur

Stavba základnej školy so súpis. č. 7471 spolu s telocvičňou, k. ú. Rača, zapísaná na LV č. 1628:

obstarávacia cena.....1 530 335,76 Eur
odpísané.....269 151,58 Eur
zostatková hodnota ku dňu 30.9.2019.....1 261 184,18 Eur

(pozemky a stavby ďalej spolu aj ako „***predmet zverenia***“).

Článok 3

Predmetné nehnuteľnosti sa zverujú do správy mestskej časti Bratislava-Rača za účelom zriadenia základnej školy a pre zabezpečenie výchovno-vzdelávacieho procesu.

Článok 4

Mestské zastupiteľstvo hlavného mesta SR Bratislavy na svojom zasadnutí konanom dňa 27.6. a 28.6.2019 Uznesením č. **232/2019** schválilo zverenie nehnuteľností uvedených v čl. 1 tohto protokolu v súlade s článkom 82 ods. 2 Štatútu hlavného mesta SR Bratislavy za účelom zriadenia základnej školy a pre zabezpečenie výchovno-vzdelávacieho procesu s podmienkami:

a) nedôjde k predaju nehnuteľností zo strany mestskej časti v prospech tretích osôb,
b) v prípade, ak mestská časť prestane nehnuteľnosti užívať pre uvedené účely, je povinná predmet zverenia v lehote 60 dní vrátiť do priamej správy hlavnému mestu SR Bratislave,
c) protokol o zverení nehnuteľného majetku bude mestskou časťou podpísaný do 90 dní odo dňa schválenia uznesenia v Mestskom zastupiteľstve hlavného mesta SR Bratislavy, inak uznesenie stratí platnosť,
d) mestská časť sa zaväzuje, že do 60 dní odo dňa schválenia uznesenia v Mestskom zastupiteľstve hlavného mesta SR Bratislavy predloží pre potrebu vypracovania protokolu o zverení nehnuteľného majetku hlavnému mestu SR Bratislave geometrický plán na odčlenenie časti pozemku registra „C“ KN, k. ú. Rača, parc. č. 891/36, zapísaného na LV č. 1628, a to v rozsahu 10 086 m², ktorý zodpovedá výmere zverovanej časti tohto pozemku, podľa zákresu v katastrálnej mape, ktorá tvorí prílohu tohto uznesenia,
e) platí podmienka, že ak mestská časť nezrealizuje zriadenie základnej školy a nezabezpečí v nej výchovno-vzdelávací proces do piatich rokov odo dňa účinnosti protokolu o zverení nehnuteľného majetku, mestská časť je povinná predmet zverenia bezodkladne vrátiť do priamej správy hlavnému mestu SR Bratislave.

Článok 5

1. Pod správou zvereného majetku Bratislavy sa podľa Čl. 81 ods. 2 Štatútu hlavného mesta SR Bratislavy rozumie oprávnenie mestskej časti zverený majetok držať, užívať, brať úžitky a nakladať s ním v súlade s týmto štatútom a osobitnými uzneseniami mestského zastupiteľstva.

2. Preberajúci na základe tohto protokolu bude vykonávať správu uvedených nehnuteľností v zmysle Štatútu hlavného mesta Slovenskej republiky Bratislavy, platných predpisov a uznesení mestského zastupiteľstva hlavného mesta SR Bratislavy tak, aby vlastníkovi hlavnému mestu Slovenskej republiky Bratislave nevznikla žiadna škoda.

3. Preberajúci sa zaväzuje udržiavať predmet zverenia v čistote a vykonávať jeho údržbu.

4. Preberajúci sa zaväzuje, že predmet zverenia neprevedie v prospech tretích osôb.

5. Preberajúci sa zaväzuje dodržiavať okrem iného v zmysle požiadavky sekcie životného prostredia, oddelenie životného prostredia najmä, zákon č. 79/2015 Z. z. o odpadoch a o zmene a doplnení niektorých zákonov a VZN č. 4/2016 o nakladaní s komunálnymi a drobnými stavebnými odpadmi na území hlavného mesta Slovenskej republiky Bratislavy v znení neskorších predpisov.

6. Preberajúci sa zaväzuje, že v prípade vykonania rekonštrukčných prác, zabezpečenia technického a stavebného zhodnotenia nehnuteľností, bude tieto realizovať z vlastných finančných zdrojov a v budúcnosti, a to aj v prípade odňatia správy, alebo vrátenia správy k uvedeným nehnuteľnostiam, si nebude od vlastníka predmetných nehnuteľností nárokovať úhradu finančných prostriedkov vynaložených na vyššie uvedené práce.

Článok 6

1. Majetok sa zveruje mestskej časti Bratislava–Rača v súlade so zákonom č. 138/1991 Zb. o majetku obcí v znení neskorších predpisov a v súlade s Čl. 82 ods. 1 písm. b) Štatútu hlavného mesta SR Bratislavy ako veci miestneho významu potrebné na plnenie úloh miestnej samosprávy, na rozvoj a zveľadenie mestskej časti.
2. Za deň zverenia majetku sa považuje deň nasledujúci po dni zverejnenia tohto protokolu na webovom sídle hlavného mesta SR Bratislavy.
3. Predmet zverenia sa zveruje do správy mestskej časti Bratislava–Rača bezodplatne.
4. K fyzickému odovzdaniu predmetu zverenia nedôjde, nakoľko preberajúci stav predmetu zverenia dobre pozná.

Článok 7

1. Tento protokol nadobudne platnosť dňom jeho podpisu oboma stranami protokolu.
2. Tento protokol je povinne zverejňovanou listinou podľa § 5a zákona č. 211/2000 Z. z. o slobodnom prístupe k informáciám v znení neskorších predpisov a nadobúda účinnosť podľa ust. § 47a ods. 1 zákona č. 40/1964 Zb. v znení neskorších predpisov dňom nasledujúcim po dni jeho zverejnenia na webovom sídle hlavného mesta SR Bratislavy.
3. Tento protokol sa vyhotovuje v 9-ich rovnopisoch s platnosťou originálu, z toho pre preberajúceho v troch exemplároch a v šiestich exemplároch pre odovzdávajúceho.
4. Strany protokolu si tento protokol prečítali, porozumeli mu a nemajú proti jeho forme a obsahu žiadne námietky, čo potvrdzujú vlastnoručnými podpismi.

V Bratislave dňa 9.10.2019

Odovzdávajúci:
Hlavné mesto SR Bratislava

v.r.

Ing. arch. Matúš Vallo
primátor

V Bratislave dňa 23.9.2019

Preberajúci:
Mestská časť Bratislava-Rača

v.r.

Mgr. Michal Drotován
starosta mestskej časti

ZÁZNAM PODROBNÉHO MERANIA ZMIEN			Číslo *E7184*
Kraj *Bratislavský*	Okres *Bratislava III*	Obec *Ba-m.č. Rača*	Katastrálne územie *Rača*
Vyhotovil *Ing. Tomáš Kozár* IČO *51109051*	Meral *Ing. Tomáš Kozár* Dňa *11.07.2019* Mer.prístroj *Topcon Hiper +,...*	Nové hranice sú označené *múrmi*	Merané pre geometrický plán číslo *45 - 3/2019*

Číslo zmeny	Pol.výp.prot.	Autorizačne overil		Úradne overil	
List mapy *Pezinok 7-6/33*	Počet nových bodov PBPP Podr. *85*	Dňa *12.08.2019*	Meno *Ing. Tomáš Kozár*	Dňa Číslo	Meno
Pridelenie údajov katastrálneho operátu Pridelené dňa . . Čísla PBPP Čísla parciel Odtlačok riadkovej pečiatky a podpis		Náležitosťami a presnosťou zodpovedá predpisom Odtlačok pečiatky a podpis		Úradne overené podľa § 9 zákona NR SR č.215/1995 Z.z. o geodézii a kartografii Odtlačok pečiatky a podpis	

Nový stav:
891/36, 891/37, 891/38: doterajší

ZPMZ tvorí prílohu k žiadosti o vykonanie opravy v zmysle usmernenia č. USM_ÚGKK SR 3/2014

Nadobúdateľ (objednávateľ) bol oboznámený s priebehom a označením hraníc novooddeľovaných pozemkov	Dátum	Podpis

VÝKAZ VÝMER

Doterajší stav						Zmeny					Nový stav				
Číslo			Výmera		Druh pozemku	Diel	k parcele číslo	m^2	od parcely číslo	m^2	Číslo parcely	Výmera		Druh pozemku	Vlastník (iná oprár. osoba) adresa (sídlo)
PK vložky	parcely														
LV	PK	KN	ha	m^2								ha	m^2	kód	
STAV PODĽA REGISTRA C KN															
1628		*891/36*	*1*	*7669*	*zastav.pl.*						*891/36*	*1*	*7693*	*zastav.pl. 18*	*doterajší*
1628		*891/37*		*3729*	*zastav.pl.*						*891/37*		*3787*	*zastav.pl. 16*	*detto*
1628		*891/38*		*927*	*zastav.pl.*						*891/38*		*944*	*zastav.pl. 17*	*detto*
Spolu			*2*	*2325*								*2*	*2424*		

Poznámka: Nesúlad súčtu výmer doterajšieho stavu právneho a nového stavu právneho je spôsobený spresnením výmer zo súradníc

Legenda: kód spôsobu využívania pozemkov:

18 - Pozemok, na ktorom je dvor
16 - Pozemok, na ktorom je postavená nebytová budova označená súpisným číslom
17 - Pozemok, na ktorom je postavená budova bez označenia súpisným číslom

kód druhu stavby:

20 - Iná budova

PROTOKOL URČENIA SÚRADNÍC BODOV METÓDOU GPS V S-JTSK

-Typ použitej metódy – RTK

Označenie prijímača	**TOPCON GPS HiPER+ GGD**
Názov prijímača	**TOPCON HiPER+ GGD**
Typ antény	**HiPER+ GGD, FC-200**
Výrobné číslo	**279-0855**

-Údaje o umiestnení referenčnej stanice

SKPOS-Slovenská priestorová observačná služba GNSS

Služba- SKPOS_CM_3.0 vo formáte RTK(RTCM 3.0)

Prihlasovacie meno používateľa SKPOS: xkozar1

Dátum a časový rozsah merania metódou RTK	**11.07.2019 od 11:00 do 13:30** **29.07.2019 od 11:00 do 15:00**

Zoznam súradníc určených/zameraných/ bodov S- JTSK:

Č.B.			Y	X	
25	7184	5001	569869.15	1273622.12	1
25	7184	5002	569938.81	1273711.01	1
25	7184	5003	569871.74	1273742.51	1
25	7184	5004	569924.11	1273751.12	1
25	7184	5005	569847.35	1273778.42	1
25	7184	5006	569881.37	1273811.35	1
25	7184	5007	569922.69	1273848.22	1
25	7184	5008	569950.68	1273820.57	1
25	7184	5009	569965.49	1273799.27	1
25	7184	5010	569943.75	1273769.44	1
25	7184	5011	569888.11	1273760.32	1

TECHNICKÁ SPRÁVA k ZPMZ č.7184 k.ú. Rača

** 99 ZOZNAM SÚRADNÍC DANÝCH BODOV v S-JTSK ********************************
****

Číslo bodu	Y	X	kód kvality
25 0094 0355	569819.59	1273748.27	3
25 0094 0356	569829.69	1273737.39	3
25 0094 0357	569845.23	1273720.93	3
25 0094 0358	569824.96	1273701.03	3
25 0094 0359	569833.68	1273690.20	3
25 0094 0360	569818.54	1273667.69	3
25 0094 0361	569819.64	1273666.33	3
25 0094 0415	569864.92	1273620.78	3
25 0094 0968	569919.88	1273844.82	3
25 0094 0969	569921.24	1273846.12	3
25 0094 0971	569926.65	1273851.26	3
25 0094 0975	569934.37	1273858.60	3
25 0095 0535	569893.88	1273648.58	3
25 0095 0537	569958.35	1273710.50	3
25 0095 0538	569956.46	1273712.58	3
25 0095 0539	569993.19	1273748.10	3
25 0095 0606	569997.25	1273771.47	3
25 0095 0607	569986.86	1273785.94	3
25 0095 0608	569976.09	1273800.49	3
25 0095 0609	569965.63	1273814.69	3
25 0095 0610	569954.82	1273829.27	3
25 0095 0611	569943.93	1273843.89	3
25 0095 0612	569941.58	1273847.29	3
25 0095 0613	569934.87	1273840.89	3
25 0095 0614	569932.33	1273838.38	3
25 0095 0615	569930.38	1273836.45	3
25 0095 0616	569928.72	1273847.20	3
25 0095 0617	569927.35	1273849.32	3
25 0095 0618	569928.96	1273835.07	3
25 0095 0666	569999.00	1273753.76	3
25 0095 0699	570005.34	1273760.03	3
25 2979 0017	569837.11	1273648.76	3
25 2979 0018	569834.99	1273650.89	3
25 2979 0022	569832.79	1273653.10	3
25 2979 0025	569820.69	1273670.89	3
25 3555 0829	569923.18	1273847.96	3
25 3684 0001	569867.97	1273719.40	3
25 3684 0002	569864.88	1273716.44	3
25 3684 0003	569865.82	1273715.47	3
25 3684 0004	569863.15	1273712.92	3
25 3684 0005	569862.23	1273713.87	3
25 3684 0006	569848.95	1273701.13	3
25 3684 0007	569849.86	1273700.16	3
25 3684 0008	569847.20	1273697.65	3
25 3684 0009	569846.31	1273698.56	3
25 3684 0010	569841.38	1273693.84	3
25 3684 0011	569835.96	1273699.48	3
25 3684 0012	569862.57	1273725.05	3
~~25 0095 0540~~	569974.48	1273749.78	3
~~25 0095 0541~~	569970.79	1273746.30	3
~~25 0095 0542~~	569969.56	1273747.71	3
~~25 0095 0543~~	569966.65	1273744.87	3
~~25 0095 0544~~	569964.53	1273747.10	3
~~25 0095 0545~~	569963.71	1273746.32	3
~~25 0095 0546~~	569960.88	1273749.23	3
~~25 0095 0547~~	569961.72	1273750.06	3

~~25-0095-0548~~	569914.61	1273746.35	3
~~25-0095-0549~~	569913.57	1273747.43	3
~~25-0095-0550~~	569910.67	1273750.40	3
~~25-0095-0551~~	569884.28	1273725.39	3
~~25-0095-0552~~	569884.66	1273725.08	3
~~25-0095-0553~~	569884.46	1273724.83	3
~~25-0095-0554~~	569876.07	1273733.48	3
~~25-0095-0576~~	569973.80	1273750.52	3
~~25-0095-0577~~	569970.15	1273747.04	3
~~25-0095-0590~~	569973.18	1273751.26	3
~~25-0095-0595~~	569945.41	1273767.17	3
~~25-0095-0596~~	569947.30	1273769.05	3
~~25-0095-0597~~	569949.88	1273771.55	3
~~25-0095-0598~~	569959.44	1273780.91	3
~~25-0095-0599~~	569958.32	1273782.18	3
~~25-0095-0600~~	569961.16	1273784.98	3
~~25-0095-0601~~	569962.31	1273783.71	3
~~25-0095-0602~~	569967.31	1273788.60	3
~~25-0095-0603~~	569989.46	1273765.31	3
~~25-0095-0604~~	569989.18	1273765.05	3
~~25-0095-0605~~	569988.26	1273766.03	3
~~25-0095-0619~~	569930.40	1273833.95	3
~~25-0095-0620~~	569933.46	1273830.93	3
~~25-0095-0621~~	569934.57	1273832.00	3
~~25-0095-0622~~	569935.05	1273831.51	3
~~25-0095-0623~~	569933.93	1273830.46	3
~~25-0095-0624~~	569935.83	1273828.58	3
~~25-0095-0625~~	569936.91	1273829.60	3
~~25-0095-0626~~	569939.06	1273825.40	3
~~25-0095-0627~~	569938.52	1273824.91	3
~~25-0095-0628~~	569937.96	1273825.44	3
~~25-0095-0629~~	569927.46	1273815.27	3
~~25-0095-0630~~	569943.83	1273797.89	3
~~25-0095-0631~~	569955.01	1273808.67	3
~~25-0095-0632~~	569957.24	1273806.34	3
~~25-0095-0633~~	569958.34	1273807.48	3
~~25-0095-0634~~	569962.06	1273803.71	3
~~25-0095-0635~~	569960.78	1273802.62	3
~~25-0095-0636~~	569963.47	1273799.79	3
~~25-0095-0637~~	569963.11	1273799.52	3
~~25-0095-0638~~	569962.71	1273800.02	3
~~25-0095-0639~~	569939.01	1273777.59	3
~~25-0095-0640~~	569915.84	1273755.39	3
~~25-0095-0641~~	569918.81	1273752.28	3
~~25-0095-0642~~	569919.75	1273751.32	3
~~25-0095-0643~~	569902.71	1273758.32	3
~~25-0095-0644~~	569902.35	1273758.69	3
~~25-0095-0645~~	569890.79	1273770.49	3
~~25-0095-0646~~	569889.69	1273769.48	3
~~25-0095-0647~~	569886.92	1273772.32	3
~~25-0095-0648~~	569888.00	1273773.34	3
~~25-0095-0649~~	569886.08	1273775.29	3
~~25-0095-0650~~	569865.23	1273755.10	3
~~25-0095-0651~~	569865.49	1273754.83	3
~~25-0095-0652~~	569865.05	1273754.46	3
~~25-0095-0653~~	569856.87	1273763.29	3
~~25-0095-0654~~	569878.22	1273783.90	3
~~25-0095-0655~~	569874.89	1273787.51	3
~~25-0095-0656~~	569874.39	1273788.07	3
~~25-0095-0657~~	569879.07	1273792.52	3
~~25-0095-0658~~	569879.63	1273791.91	3

~~25 0095 0659~~	569882.99	1273788.44	3
~~25 0095 0660~~	569904.34	1273809.03	3
~~25 0095 0661~~	569900.95	1273812.52	3
~~25 0095 0662~~	569900.35	1273813.17	3
~~25 0095 0663~~	569905.39	1273817.93	3
~~25 0095 0664~~	569906.01	1273817.25	3
~~25 0095 0665~~	569909.37	1273813.82	3
~~25 0095 0667~~	569941.66	1273780.25	3

** 99 ZOZNAM SÚRADNÍC ZAMERANÝCH BODOV GPS v S-JTSK **********
****

Číslo bodu	Y	X	kód kvality
25 7184 5001	569869.15	1273622.12	1
25 7184 5002	569938.81	1273711.01	1
25 7184 5003	569871.74	1273742.51	1
25 7184 5004	569924.11	1273751.12	1
25 7184 5005	569847.35	1273778.42	1
25 7184 5006	569881.37	1273811.35	1
25 7184 5007	569922.69	1273848.22	1
25 7184 5008	569950.68	1273820.57	1
25 7184 5009	569965.49	1273799.27	1
25 7184 5010	569943.75	1273769.44	1
25 7184 5011	569888.11	1273760.32	1

Výpočet súradníc:
Body v zozname súradníc meraných bodov boli určené GNSS technológiou, pripojením na SK-POS s využitím základnej transformácie dňa 11.7 2019 a 29.7 2019 s prihlasovacím menom xkozar1.

** 11 POLÁRNA METÓDA**********
****

	ČÍSLO BODU	DĹŽKA	SMER	
1:	25 7184 5002			
		0	0	
2:	25 7184 5001			
		112.93	0.0000	

Smerník orientácie = 242.3162

PODROBNÉ BODY----------

2571840033	73.71	204.9468	
2571840032	73.37	204.9406	
2571840031	73.46	203.9743	
2571840030	49.31	201.5667	
2571840029	49.20	202.8118	
2571840028	49.13	204.0165	
2571840027	47.03	203.8050	
2571840026	47.12	202.5956	
2571840025	47.23	201.2391	
2571840024	43.14	200.5101	
2571840023	43.96	194.0850	
2571840022	42.43	193.5316	
2571840021	43.24	189.4004	
2571840020	44.73	190.0787	
2571840019	56.25	164.0436	
2571845001	112.93	0.0000	over.

** 11 POLÁRNA METÓDA**********
****

	ČÍSLO BODU	DĹŽKA	SMER
1:	25 7184 5004		

```
                    0          0
 2: 25 7184 5002
                  42.72     0.0000
 ------------------------------------------------------------------
 Smerník orientácie = 177.6361
PODROBNÉ BODY-----------------------------------------------------
   2571840008     48.28    85.2926
   2571840009     48.00    85.3388
   2571840010     48.10    86.0097
   2571840011     14.35   118.5895
   2571840013     12.13   102.4117
   2571840014     11.86    99.4861
   2571840012     10.08   148.5464
   2571840015      6.53   133.2465
   2571840016      6.05   129.0020
   2571845002     42.72     0.0000 over.

** 11 POLÁRNA METÓDA*****************************************************
************************************************************************
     ČÍSLO BODU    DĹŽKA       SMER
 1: 25 7184 5010
                    0          0
 2: 25 7184 5004
                  26.86     0.0000
 ------------------------------------------------------------------
 Smerník orientácie = 252.2129
PODROBNÉ BODY-----------------------------------------------------
   2571840019      2.55   330.8589 kont.
   2571840018      2.82   258.2266
   2571840017      9.85   109.6906
   2571845004     26.86     0.0000 over.

** 11 POLÁRNA METÓDA*****************************************************
************************************************************************
     ČÍSLO BODU    DĹŽKA       SMER
 1: 25 7184 5009
                    0          0
 2: 25 7184 5008
                  25.94     0.0000
 ------------------------------------------------------------------
 Smerník orientácie = 361.3210
PODROBNÉ BODY-----------------------------------------------------
   2571840034     11.13   232.6071
   2571840035     16.21   253.7415
   2571840037     15.42   259.2667
   2571840036     18.35   258.3834
   2571840038     17.66   263.3713
   2571840039     32.41   272.5744
   2571840040     31.26   296.5474
   2571840042      3.39   350.9512
   2571840043      3.20   355.3848
   2571840044      6.61   373.7606
   2571840045      6.39   389.4545
   2571840047     11.43   389.4270
   2571840046     11.59   380.8105
   2571840048     15.01   382.9128
   2571845012     12.54   295.0243
   2571845008     25.94     0.0000 over.

** 11 POLÁRNA METÓDA*****************************************************
************************************************************************
```

```
     ČÍSLO BODU     DĹŽKA       SMER
 1: 25 7184 5012
                       0          0
 2: 25 7184 5009
                    12.54     0.0000
 ---------------------------------------------------------------
 Smerník orientácie = 56.3453
PODROBNÉ BODY----------------------------------------------------
   2571840034     11.21    61.7207 kont.
   2571840041     10.79   381.4550
   2571845009     12.54     0.0000 over.

** 11 POLÁRNA METÓDA*****************************************************
************************************************************************
     ČÍSLO BODU     DĹŽKA       SMER
 1: 25 7184 5008
                       0          0
 2: 25 7184 5009
                    25.94     0.0000
 ---------------------------------------------------------------
 Smerník orientácie = 161.3210
PODROBNÉ BODY----------------------------------------------------
   2571840048     12.14    21.2644 kont.
   2571840051     23.61    58.3778
   2571840052     24.30   124.7865
   2571840054     13.49   160.9389
   2571840055     13.33   162.4415
   2571840056     16.77   168.4504
   2571840057     16.37   173.7169
   2571840058     19.03   171.1438
   2571840059     19.32   171.4387
   2571840061     19.03   175.9361
   2571840060     18.73   175.7070
   2571840062     25.09   175.8520
   2500950615     25.77   180.9399 Δp=0.11m
   2500950614     25.57   187.7284 Δp=0.09m
   2500950613     25.75   196.5848 Δp=0.11m
   2571845013     11.80   138.0230
   2571845009     25.94     0.0000 over.

** 11 POLÁRNA METÓDA*****************************************************
************************************************************************
     ČÍSLO BODU     DĹŽKA       SMER
 1: 25 7184 5013
                       0          0
 2: 25 7184 5008
                    11.80     0.0000
 ---------------------------------------------------------------
 Smerník orientácie = 99.3440
PODROBNÉ BODY----------------------------------------------------
   2571840052     12.98   174.7374 kont.
   2571840050     19.47    43.4149
   2571840049     18.97    43.2210
   2571840053      5.30   285.3169
   2571845008     11.80     0.0000 over.

** 11 POLÁRNA METÓDA*****************************************************
************************************************************************
     ČÍSLO BODU     DĹŽKA       SMER
 1: 25 7184 5007
                       0          0
```

```
 2: 25 7184 5006
                    55.38      0.0000
 ---------------------------------------------------------------
 Smerník orientácie = 253.6193
PODROBNÉ BODY----------------------------------------------------
   2571845008      39.34   295.9917 kont.
   2571840063      15.65   317.9377
   2571840065      37.35   370.7311
   2571840066      35.63   378.5994
   2571840067      35.48   379.5663
   2571845006      55.38     0.0000 over.

** 11 POLÁRNA METÓDA*****************************************************
************************************************************************
     ČÍSLO BODU     DĹŽKA       SMER
 1: 25 7184 5006
                      0           0
 2: 25 7184 5007
                    55.38      0.0000
 ---------------------------------------------------------------
 Smerník orientácie = 53.6193
PODROBNÉ BODY----------------------------------------------------
   2571840064      53.37    18.8753
   2571840068      18.72    41.8193
   2571840069      19.12    43.3832
   2571840070      22.55    53.7932
   2571840071      22.81   142.2190
   2571840072      19.35   152.6735
   2571840073      18.96   154.2558
   2571840074      24.72   165.4633
   2571845007      55.38     0.0000 over.

** 11 POLÁRNA METÓDA*****************************************************
************************************************************************
     ČÍSLO BODU     DĹŽKA       SMER
 1: 25 7184 5005
                      0           0
 2: 25 7184 5006
                    47.35      0.0000
 ---------------------------------------------------------------
 Smerník orientácie = 53.0364
PODROBNÉ BODY----------------------------------------------------
   2571840075      28.54    28.8471
   2571840076      30.97    37.8687
   2571840077      17.58   112.8456
   2571840078      17.07   113.2163
   2571840079      17.15   114.4958
   2571845006      47.35     0.0000 over.

** 11 POLÁRNA METÓDA*****************************************************
************************************************************************
     ČÍSLO BODU     DĹŽKA       SMER
 1: 25 7184 5003
                      0           0
 2: 25 7184 5001
                   120.42      0.0000
 ---------------------------------------------------------------
 Smerník orientácie = 201.3694
PODROBNÉ BODY----------------------------------------------------
   2571840002       9.85   374.6108
   2571840003       9.76   373.0257
```

2571840004	10.21	371.7650	
2571840080	14.15	165.4301	
2571840081	14.26	166.6382	
2571840082	14.70	166.2846	
2571845001	120.42	0.0000	over.

** 11 POLÁRNA METÓDA**********

ČÍSLO BODU	DĹŽKA	SMER
1: 25 7184 5011		
	0	0
2: 25 7184 5003		
	24.19	0.0000

Smerník orientácie = 247.3195

PODROBNÉ BODY

2571840005	14.14	261.5356	
2571840006	13.90	260.7165	
2571840007	10.62	165.4116	
2571840085	9.03	157.2653	
2571840084	12.12	141.3810	
2571840083	13.34	149.3856	
2571840001	15.47	142.1397	
2571840080	24.07	37.8931	
2571845003	24.19	0.0000	over.

** 11 POLÁRNA METÓDA**********

ČÍSLO BODU	DĹŽKA	SMER
1: 25 7184 5001		
	0	0
2: 25 7184 5003		
	120.42	0.0000

Smerník orientácie = 1.3694

PODROBNÉ BODY

2536840010	76.91	375.1124	Δp=0.10m
2536840008	78.65	380.6256	Δp=0.07m
2536840007	80.39	383.2038	Δp=0.07m
2536840005	92.01	393.8382	Δp=0.07m
2571840002	111.40	2.1869	kont.
2571840008	103.49	7.6667	kont.
2571845003	120.42	0.0000	over.

** 95 VÝMERY V JTSK **********

2500950536	569923.76	1273677.24	3	
2500950535	569893.88	1273648.58	3	41.40
2500940415	569864.92	1273620.78	3	40.14
2529790017	569837.11	1273648.76	3	39.45
2529790018	569834.99	1273650.89	3	3.01
2529790022	569832.79	1273653.10	3	3.12
2500940361	569819.64	1273666.33	3	18.65
2500940360	569818.54	1273667.69	3	1.75
2529790025	569820.69	1273670.89	3	3.86
2500940359	569833.68	1273690.20	3	23.27
2536840010	569841.38	1273693.84	3	8.52
2536840009	569846.31	1273698.56	3	6.83
2536840008	569847.20	1273697.65	3	1.27
2536840007	569849.86	1273700.16	3	3.66
2536840006	569848.95	1273701.13	3	1.33

2536840005	569862.23	1273713.87	3	18.40
2536840004	569863.15	1273712.92	3	1.32
2536840003	569865.82	1273715.47	3	3.69
2536840002	569864.88	1273716.44	3	1.35
2536840001	569867.97	1273719.40	3	4.28
2536840012	569862.57	1273725.05	3	7.82
2536840011	569835.96	1273699.48	3	36.90
2536840010	569841.38	1273693.84	3	7.82
2500940359	569833.68	1273690.20	3	8.52
2500940358	569824.96	1273701.03	3	13.90
2500940357	569845.23	1273720.93	3	28.41
2500940356	569829.69	1273737.39	3	22.64
2500940355	569819.59	1273748.27	3	14.85
2500940968	569919.88	1273844.82	3	139.21
2500940969	569921.24	1273846.12	3	1.88
2535550829	569923.18	1273847.96	3	2.67
2500940971	569926.65	1273851.26	3	4.79
2500940975	569934.37	1273858.60	3	10.65
2500950612	569941.58	1273847.29	3	13.41
2500950611	569943.93	1273843.89	3	4.13
2500950610	569954.82	1273829.27	3	18.23
2571840055	569938.27	1273825.43	1	16.99
2571840056	569935.71	1273828.13	1	3.72
2571840058	569934.07	1273829.86	1	2.38
2571840059	569933.86	1273830.08	1	0.30
2571840062	569929.75	1273834.40	1	5.96
2571840063	569929.45	1273834.11	1	0.42
2571840064	569929.84	1273833.70	1	0.57
2571840065	569908.75	1273813.57	1	29.15
2571840070	569903.77	1273808.73	1	6.94
2571840071	569882.86	1273788.59	1	29.03
2571840076	569877.85	1273783.79	1	6.94
2571840077	569856.80	1273763.59	1	29.17
2571840078	569856.44	1273763.97	1	0.52
2571840079	569856.19	1273763.72	1	0.35
2571840080	569864.69	1273754.78	1	12.34
2571840081	569864.87	1273755.01	1	0.29
2571840082	569864.59	1273755.35	1	0.44
2571840001	569885.56	1273775.58	1	29.14
2571840083	569887.42	1273773.64	1	2.69
2571840007	569890.22	1273770.73	1	4.04
2571840006	569901.90	1273758.57	1	16.86
2571840004	569875.92	1273733.20	1	36.31
2571840003	569875.56	1273733.53	1	0.49
2571840002	569875.37	1273733.35	1	0.26
2571840008	569883.79	1273724.57	1	12.16
2571840009	569884.00	1273724.75	1	0.28
2571840010	569883.64	1273725.12	1	0.52
2571840011	569909.79	1273750.27	1	36.28
2571840012	569914.87	1273755.15	1	7.04
2571840017	569938.20	1273777.58	1	32.36
2571840018	569946.53	1273768.98	1	11.97
2571840019	569944.42	1273766.98	1	2.91
2571840024	569965.69	1273744.75	1	30.77
2571840025	569968.66	1273747.61	1	4.12
2571840030	569970.17	1273749.06	1	2.09
2571840031	569987.64	1273765.89	1	24.26
2571840032	569988.41	1273765.08	1	1.12
2571840033	569988.64	1273765.32	1	0.33
2571840034	569966.55	1273788.19	1	31.80
2571840035	569961.69	1273783.51	1	6.75

2571840036	569959.90	1273781.79	1	2.48
2571840039	569949.04	1273771.35	1	15.06
2571840040	569940.83	1273780.06	1	11.97
2571840041	569961.82	1273800.27	1	29.14
2571840042	569962.16	1273799.92	1	0.49
2571840043	569962.40	1273800.10	1	0.30
2571840044	569959.86	1273802.73	1	3.66
2571840046	569956.35	1273806.39	1	5.07
2571840048	569953.96	1273808.88	1	3.45
2571840049	569953.76	1273808.69	1	0.28
2571840050	569954.12	1273808.33	1	0.51
2571840051	569943.49	1273798.08	1	14.77
2571840052	569926.96	1273815.31	1	23.88
2571840053	569937.61	1273825.60	1	14.81
2571840054	569938.01	1273825.19	1	0.57
2571840055	569938.27	1273825.43	1	0.35
2500950610	569954.82	1273829.27	3	16.99
2500950609	569965.63	1273814.69	3	18.15
2500950608	569976.09	1273800.49	3	17.64
2500950607	569986.86	1273785.94	3	18.10
2500950606	569997.25	1273771.47	3	17.81
2500950699	570005.34	1273760.03	3	14.01
2500950666	569999.00	1273753.76	3	8.92
2500950539	569993.19	1273748.10	3	8.11
2500950538	569956.46	1273712.58	3	51.10
2500950537	569958.35	1273710.50	3	2.81
2500950536	569923.76	1273677.24	3	47.99

Číslo parcely : **891/36** Plocha: 17692.95 m^2 = **17693 m^2**

Výmera v SPI 17669m2

Rozdiel výmer SGI-SPI= 24m2 dovelená odchýlka Ump = 55 m2

** 95 VÝMERY V JTSK **********

****

2571840008	569883.79	1273724.57	1	
2571840007	569875.63	1273733.08	1	11.79
2571840002	569875.37	1273733.35	1	0.37
2571840003	569875.56	1273733.53	1	0.26
2571840004	569875.92	1273733.20	1	0.49
2571840006	569901.90	1273758.57	1	36.31
2571840007	569890.22	1273770.73	1	16.86
2571840083	569887.42	1273773.64	1	4.04
2571840001	569885.56	1273775.58	1	2.69
2571840082	569864.59	1273755.35	1	29.14
2571840081	569864.87	1273755.01	1	0.44
2571840080	569864.69	1273754.78	1	0.29
2571840079	569856.19	1273763.72	1	12.34
2571840078	569856.44	1273763.97	1	0.35
2571840077	569856.80	1273763.59	1	0.52
2571840076	569877.85	1273783.79	1	29.17
2571840071	569882.86	1273788.59	1	6.94
2571840070	569903.77	1273808.73	1	29.03
2571840065	569908.75	1273813.57	1	6.94
2571840064	569929.84	1273833.70	1	29.15
2571840063	569929.45	1273834.11	1	0.57
2571840062	569929.75	1273834.40	1	0.42
2571840059	569933.86	1273830.08	1	5.96
2571840058	569934.07	1273829.86	1	0.30
2571840056	569935.71	1273828.13	1	2.38

2571840055	569938.27	1273825.43	1	3.72
2571840054	569938.01	1273825.19	1	0.35
2571840053	569937.61	1273825.60	1	0.57
2571840052	569926.96	1273815.31	1	14.81
2571840051	569943.49	1273798.08	1	23.88
2571840050	569954.12	1273808.33	1	14.77
2571840049	569953.76	1273808.69	1	0.51
2571840048	569953.96	1273808.88	1	0.28
2571840046	569956.35	1273806.39	1	3.45
2571840044	569959.86	1273802.73	1	5.07
2571840043	569962.40	1273800.10	1	3.66
2571840042	569962.16	1273799.92	1	0.30
2571840041	569961.82	1273800.27	1	0.49
2571840040	569940.83	1273780.06	1	29.14
2571840039	569949.04	1273771.35	1	11.97
2571840018	569946.53	1273768.98	1	3.45
2571840017	569938.20	1273777.58	1	11.97
2571840012	569914.87	1273755.15	1	32.36
2571840011	569909.79	1273750.27	1	7.04
2571840010	569883.64	1273725.12	1	36.28
2571840009	569884.00	1273724.75	1	0.52
2571840008	569883.79	1273724.57	1	0.28

Číslo parcely : **891/37** Plocha: **3786.70 m^2 = 3787 m^2**

Výmera v SPI 3729m2

Rozdiel výmer SGI-SPI= 58m2 dovelená odchýlka Ump = 25m2

**** 95 VÝMERY V JTSK ***\

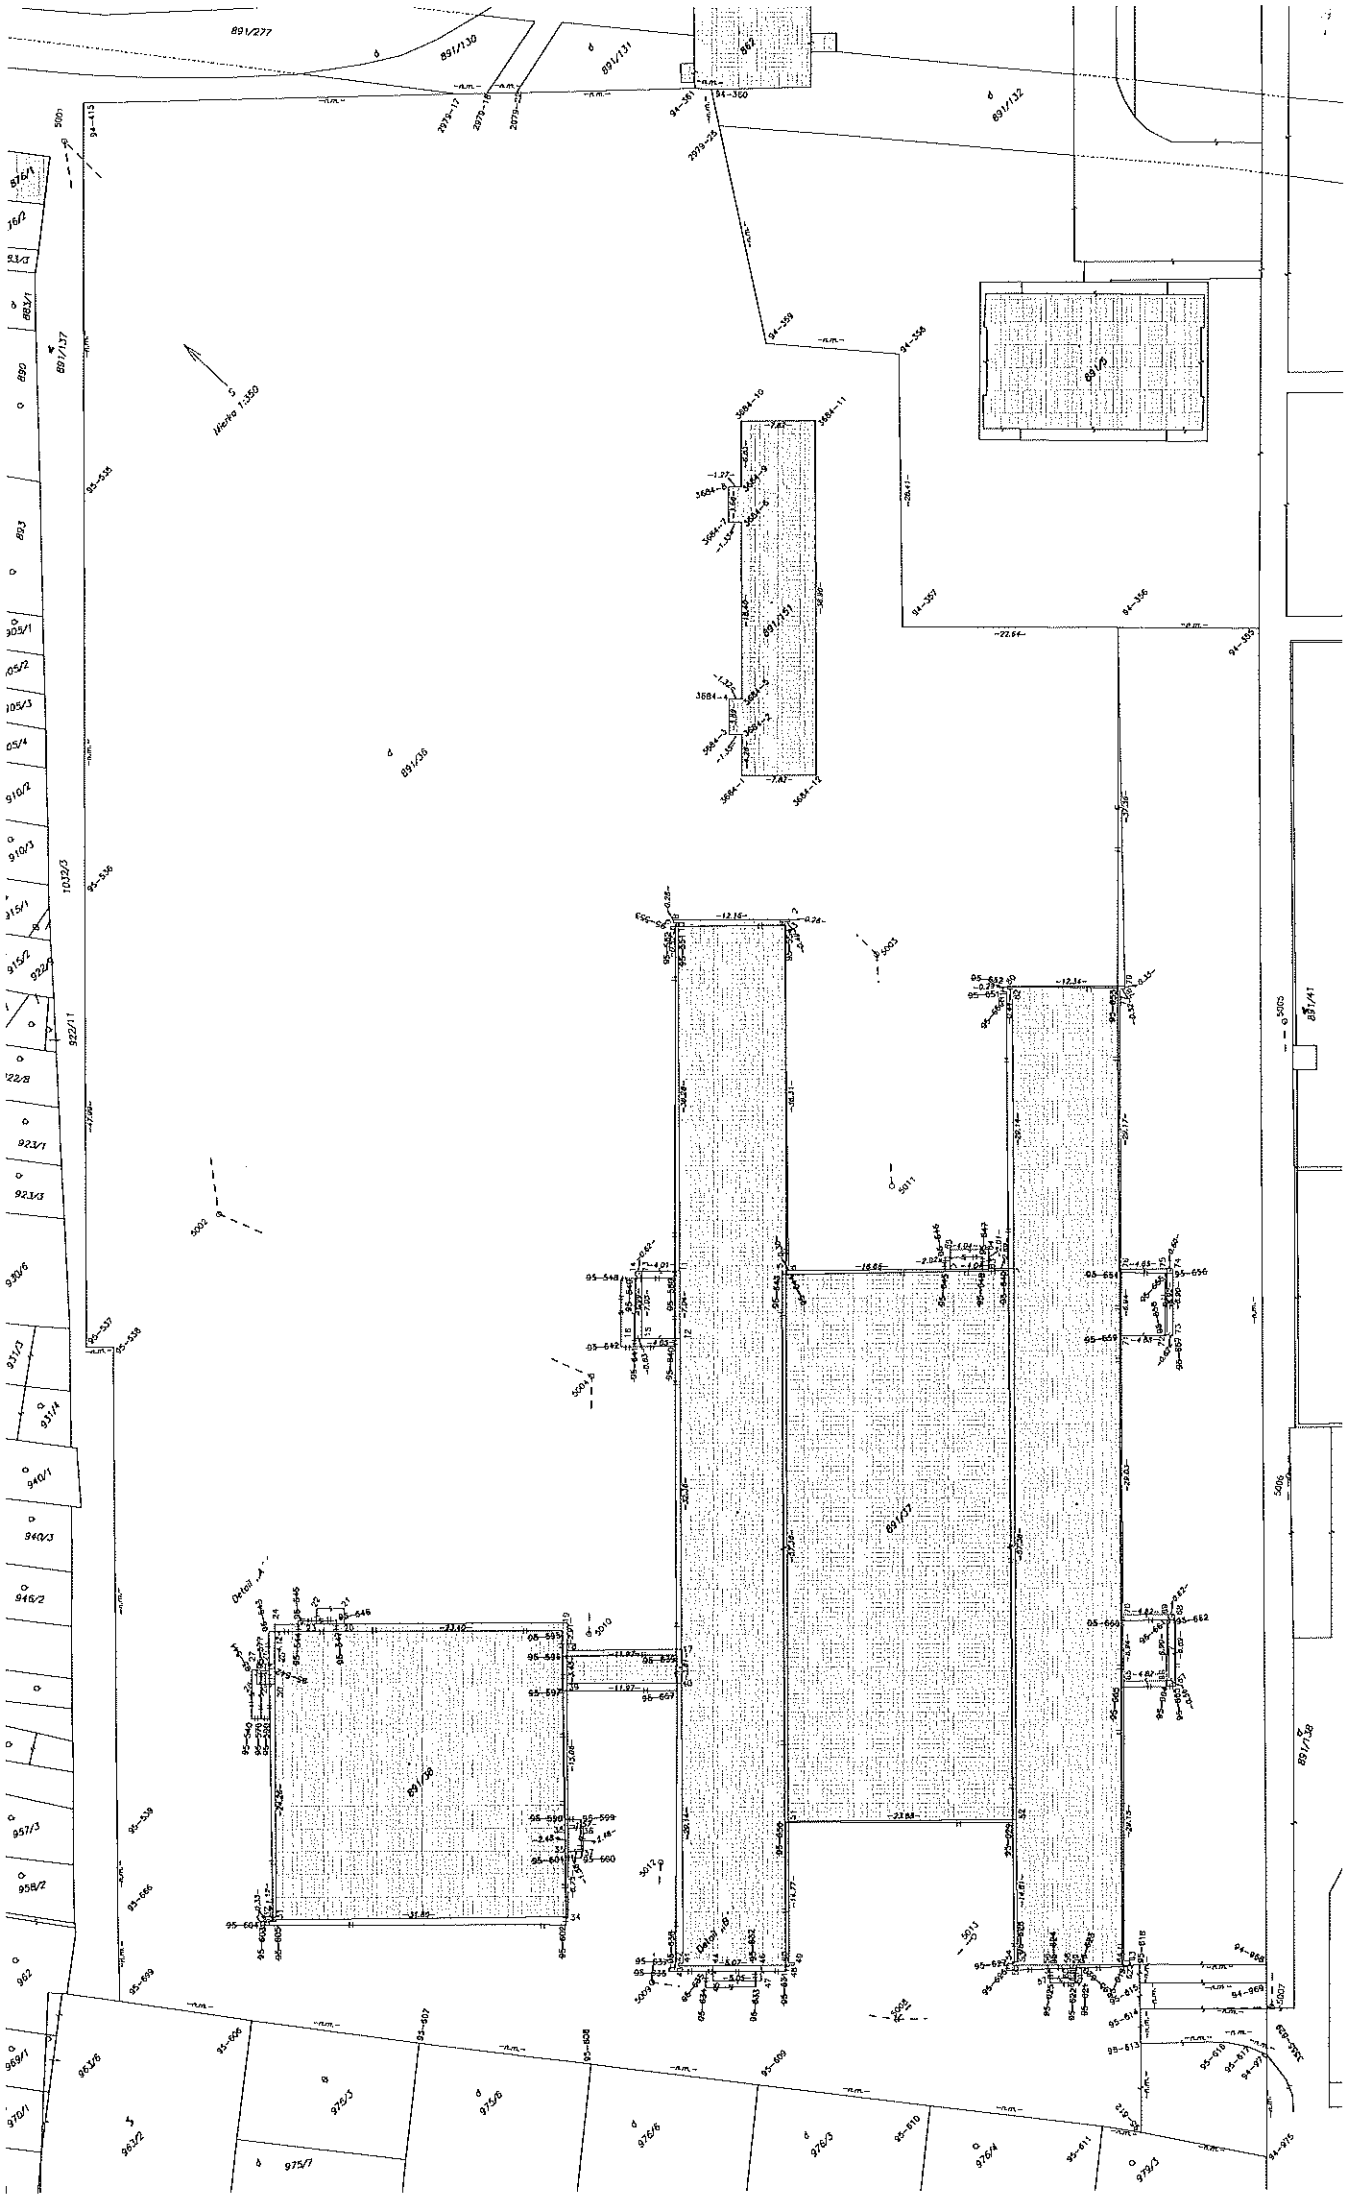
** 99 ZOZNAM SÚRADNÍC NOVOURČENÝCH BODOV v JTSK **********
****

Číslo bodu	Y	X	kód kvality
25 7184 0001	569885.56	1273775.58	1
25 7184 0002	569875.37	1273733.35	1
25 7184 0003	569875.56	1273733.53	1
25 7184 0004	569875.92	1273733.20	1
25 7184 0005	569902.11	1273758.36	1
25 7184 0006	569901.90	1273758.57	1
25 7184 0007	569890.22	1273770.73	1
25 7184 0008	569883.79	1273724.57	1
25 7184 0009	569884.00	1273724.75	1
25 7184 0010	569883.64	1273725.12	1
25 7184 0011	569909.79	1273750.27	1
25 7184 0012	569914.87	1273755.15	1
25 7184 0013	569912.57	1273747.38	1
25 7184 0014	569913.01	1273746.95	1
25 7184 0015	569917.68	1273752.23	1
25 7184 0016	569918.09	1273751.75	1
25 7184 0017	569938.20	1273777.58	1
25 7184 0018	569946.53	1273768.98	1
25 7184 0019	569944.42	1273766.98	1
25 7184 0020	569960.60	1273750.07	1
25 7184 0021	569959.47	1273748.99	1
25 7184 0022	569961.46	1273746.89	1
25 7184 0023	569962.60	1273747.98	1
25 7184 0024	569965.69	1273744.75	1
25 7184 0025	569968.66	1273747.61	1
25 7184 0026	569969.36	1273746.88	1
25 7184 0027	569969.98	1273746.23	1
25 7184 0028	569971.49	1273747.69	1
25 7184 0029	569970.84	1273748.36	1
25 7184 0030	569970.17	1273749.06	1
25 7184 0031	569987.64	1273765.89	1
25 7184 0032	569988.41	1273765.08	1
25 7184 0033	569988.64	1273765.32	1
25 7184 0034	569966.55	1273788.19	1
25 7184 0035	569961.69	1273783.51	1
25 7184 0036	569959.90	1273781.79	1
25 7184 0037	569960.59	1273784.65	1
25 7184 0038	569958.81	1273782.92	1
25 7184 0039	569949.04	1273771.35	1
25 7184 0040	569940.83	1273780.06	1
25 7184 0041	569961.82	1273800.27	1
25 7184 0042	569962.16	1273799.92	1
25 7184 0043	569962.40	1273800.10	1
25 7184 0044	569959.86	1273802.73	1
25 7184 0045	569961.03	1273803.84	1
25 7184 0046	569956.35	1273806.39	1
25 7184 0047	569957.50	1273807.45	1
25 7184 0048	569953.96	1273808.88	1
25 7184 0049	569953.76	1273808.69	1
25 7184 0050	569954.12	1273808.33	1
25 7184 0051	569943.49	1273798.08	1
25 7184 0052	569926.96	1273815.31	1
25 7184 0053	569937.61	1273825.60	1
25 7184 0054	569938.01	1273825.19	1
25 7184 0055	569938.27	1273825.43	1
25 7184 0056	569935.71	1273828.13	1
25 7184 0057	569936.73	1273829.13	1
25 7184 0058	569934.07	1273829.86	1

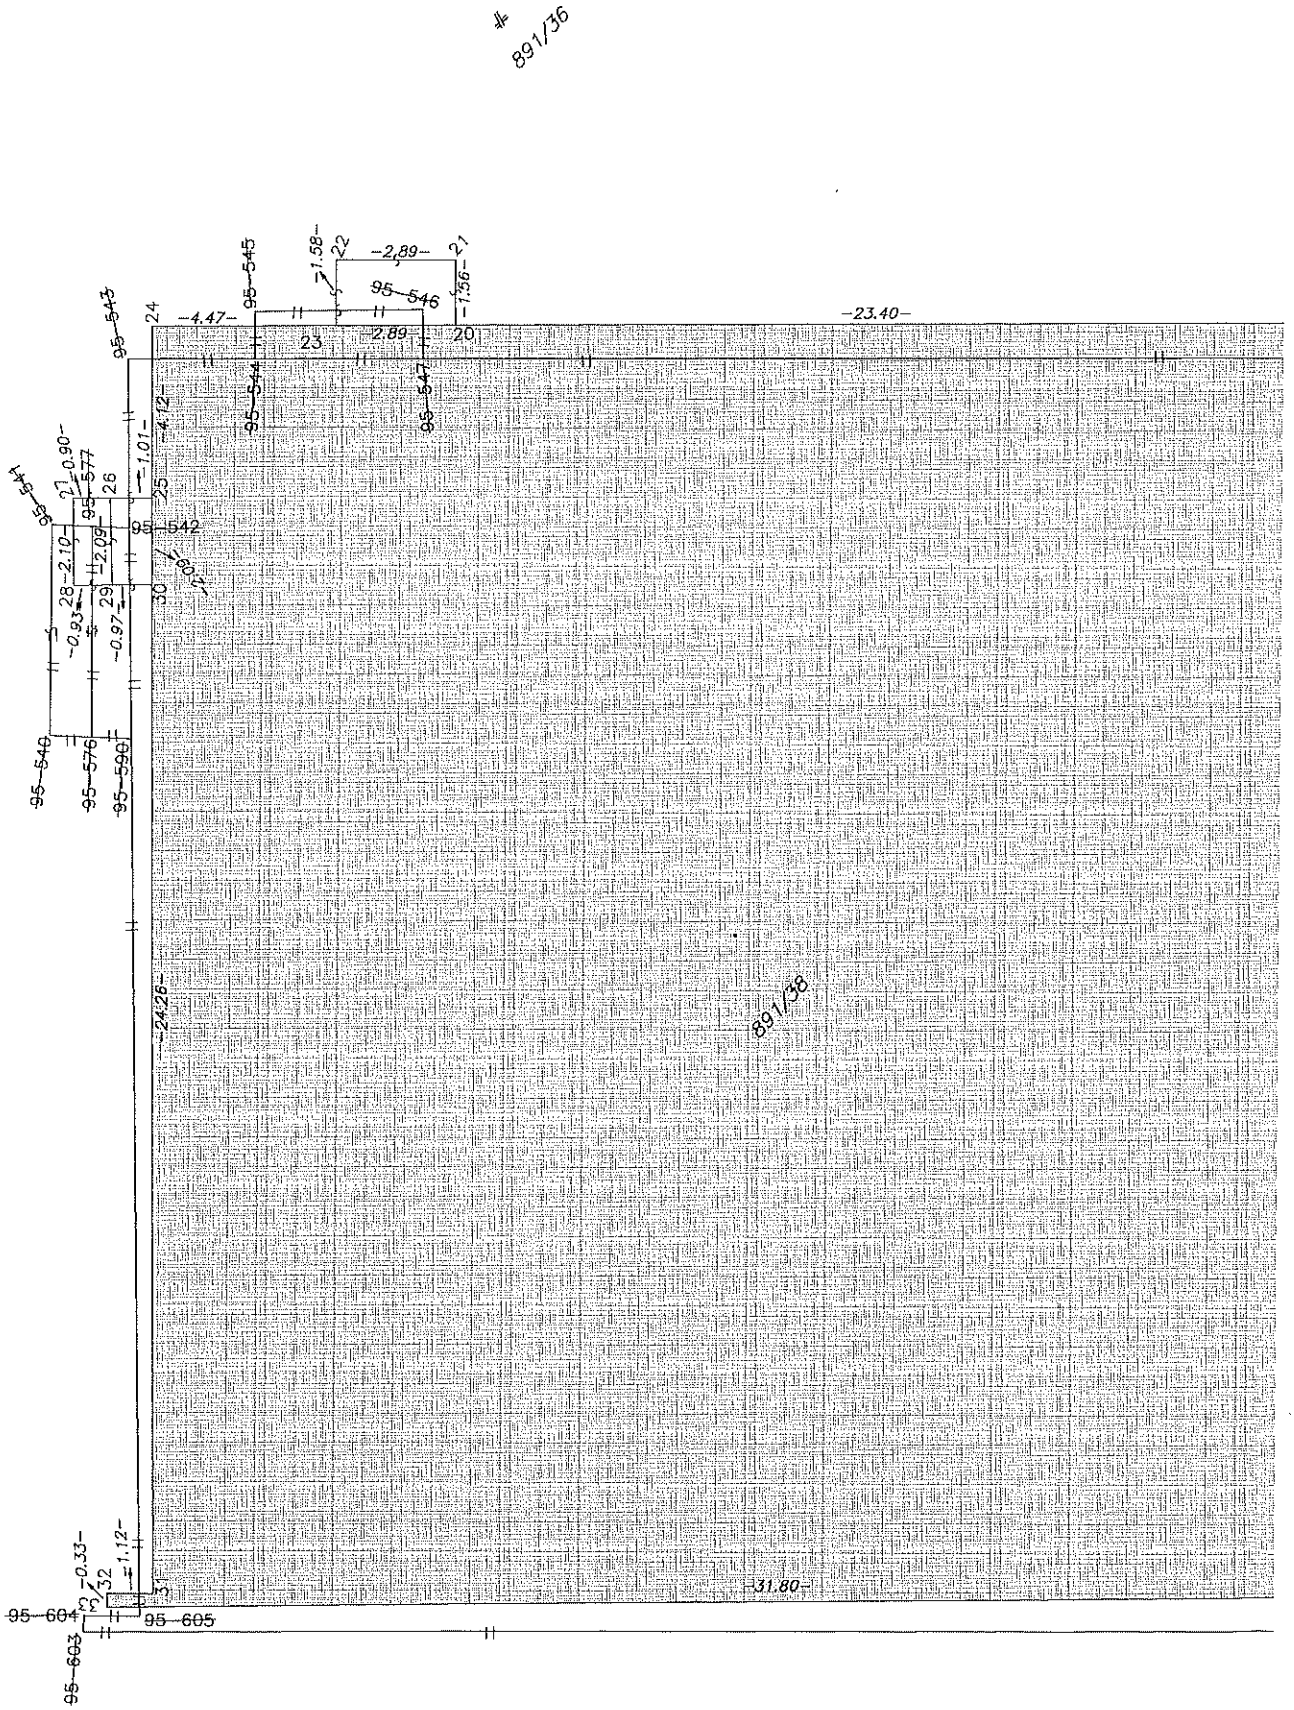
25	7184	0059	569933.86	1273830.08	1
25	7184	0060	569935.03	1273830.86	1
25	7184	0061	569934.82	1273831.08	1
25	7184	0062	569929.75	1273834.40	1
25	7184	0063	569929.45	1273834.11	1
25	7184	0064	569929.84	1273833.70	1
25	7184	0065	569908.75	1273813.57	1
25	7184	0066	569905.42	1273817.06	1
25	7184	0067	569905.02	1273817.45	1
25	7184	0068	569900.04	1273812.69	1
25	7184	0069	569900.47	1273812.25	1
25	7184	0070	569903.77	1273808.73	1
25	7184	0071	569882.86	1273788.59	1
25	7184	0072	569879.46	1273792.09	1
25	7184	0073	569879.03	1273792.53	1
25	7184	0074	569874.07	1273787.73	1
25	7184	0075	569874.48	1273787.29	1
25	7184	0076	569877.85	1273783.79	1
25	7184	0077	569856.80	1273763.59	1
25	7184	0078	569856.44	1273763.97	1
25	7184	0079	569856.19	1273763.72	1
25	7184	0080	569864.69	1273754.78	1
25	7184	0081	569864.87	1273755.01	1
25	7184	0082	569864.59	1273755.35	1
25	7184	0083	569887.42	1273773.64	1
25	7184	0084	569885.97	1273772.25	1
25	7184	0085	569888.76	1273769.33	1
25	7184	5001	569869.15	1273622.12	1
25	7184	5002	569938.81	1273711.01	1
25	7184	5003	569871.74	1273742.51	1
25	7184	5004	569924.11	1273751.12	1
25	7184	5005	569847.35	1273778.42	1
25	7184	5006	569881.37	1273811.35	1
25	7184	5007	569922.69	1273848.22	1
25	7184	5008	569950.68	1273820.57	1
25	7184	5009	569965.49	1273799.27	1
25	7184	5010	569943.75	1273769.44	1
25	7184	5011	569888.11	1273760.32	1
25	7184	5012	569955.79	1273791.33	1
25	7184	5013	569938.88	1273820.45	1

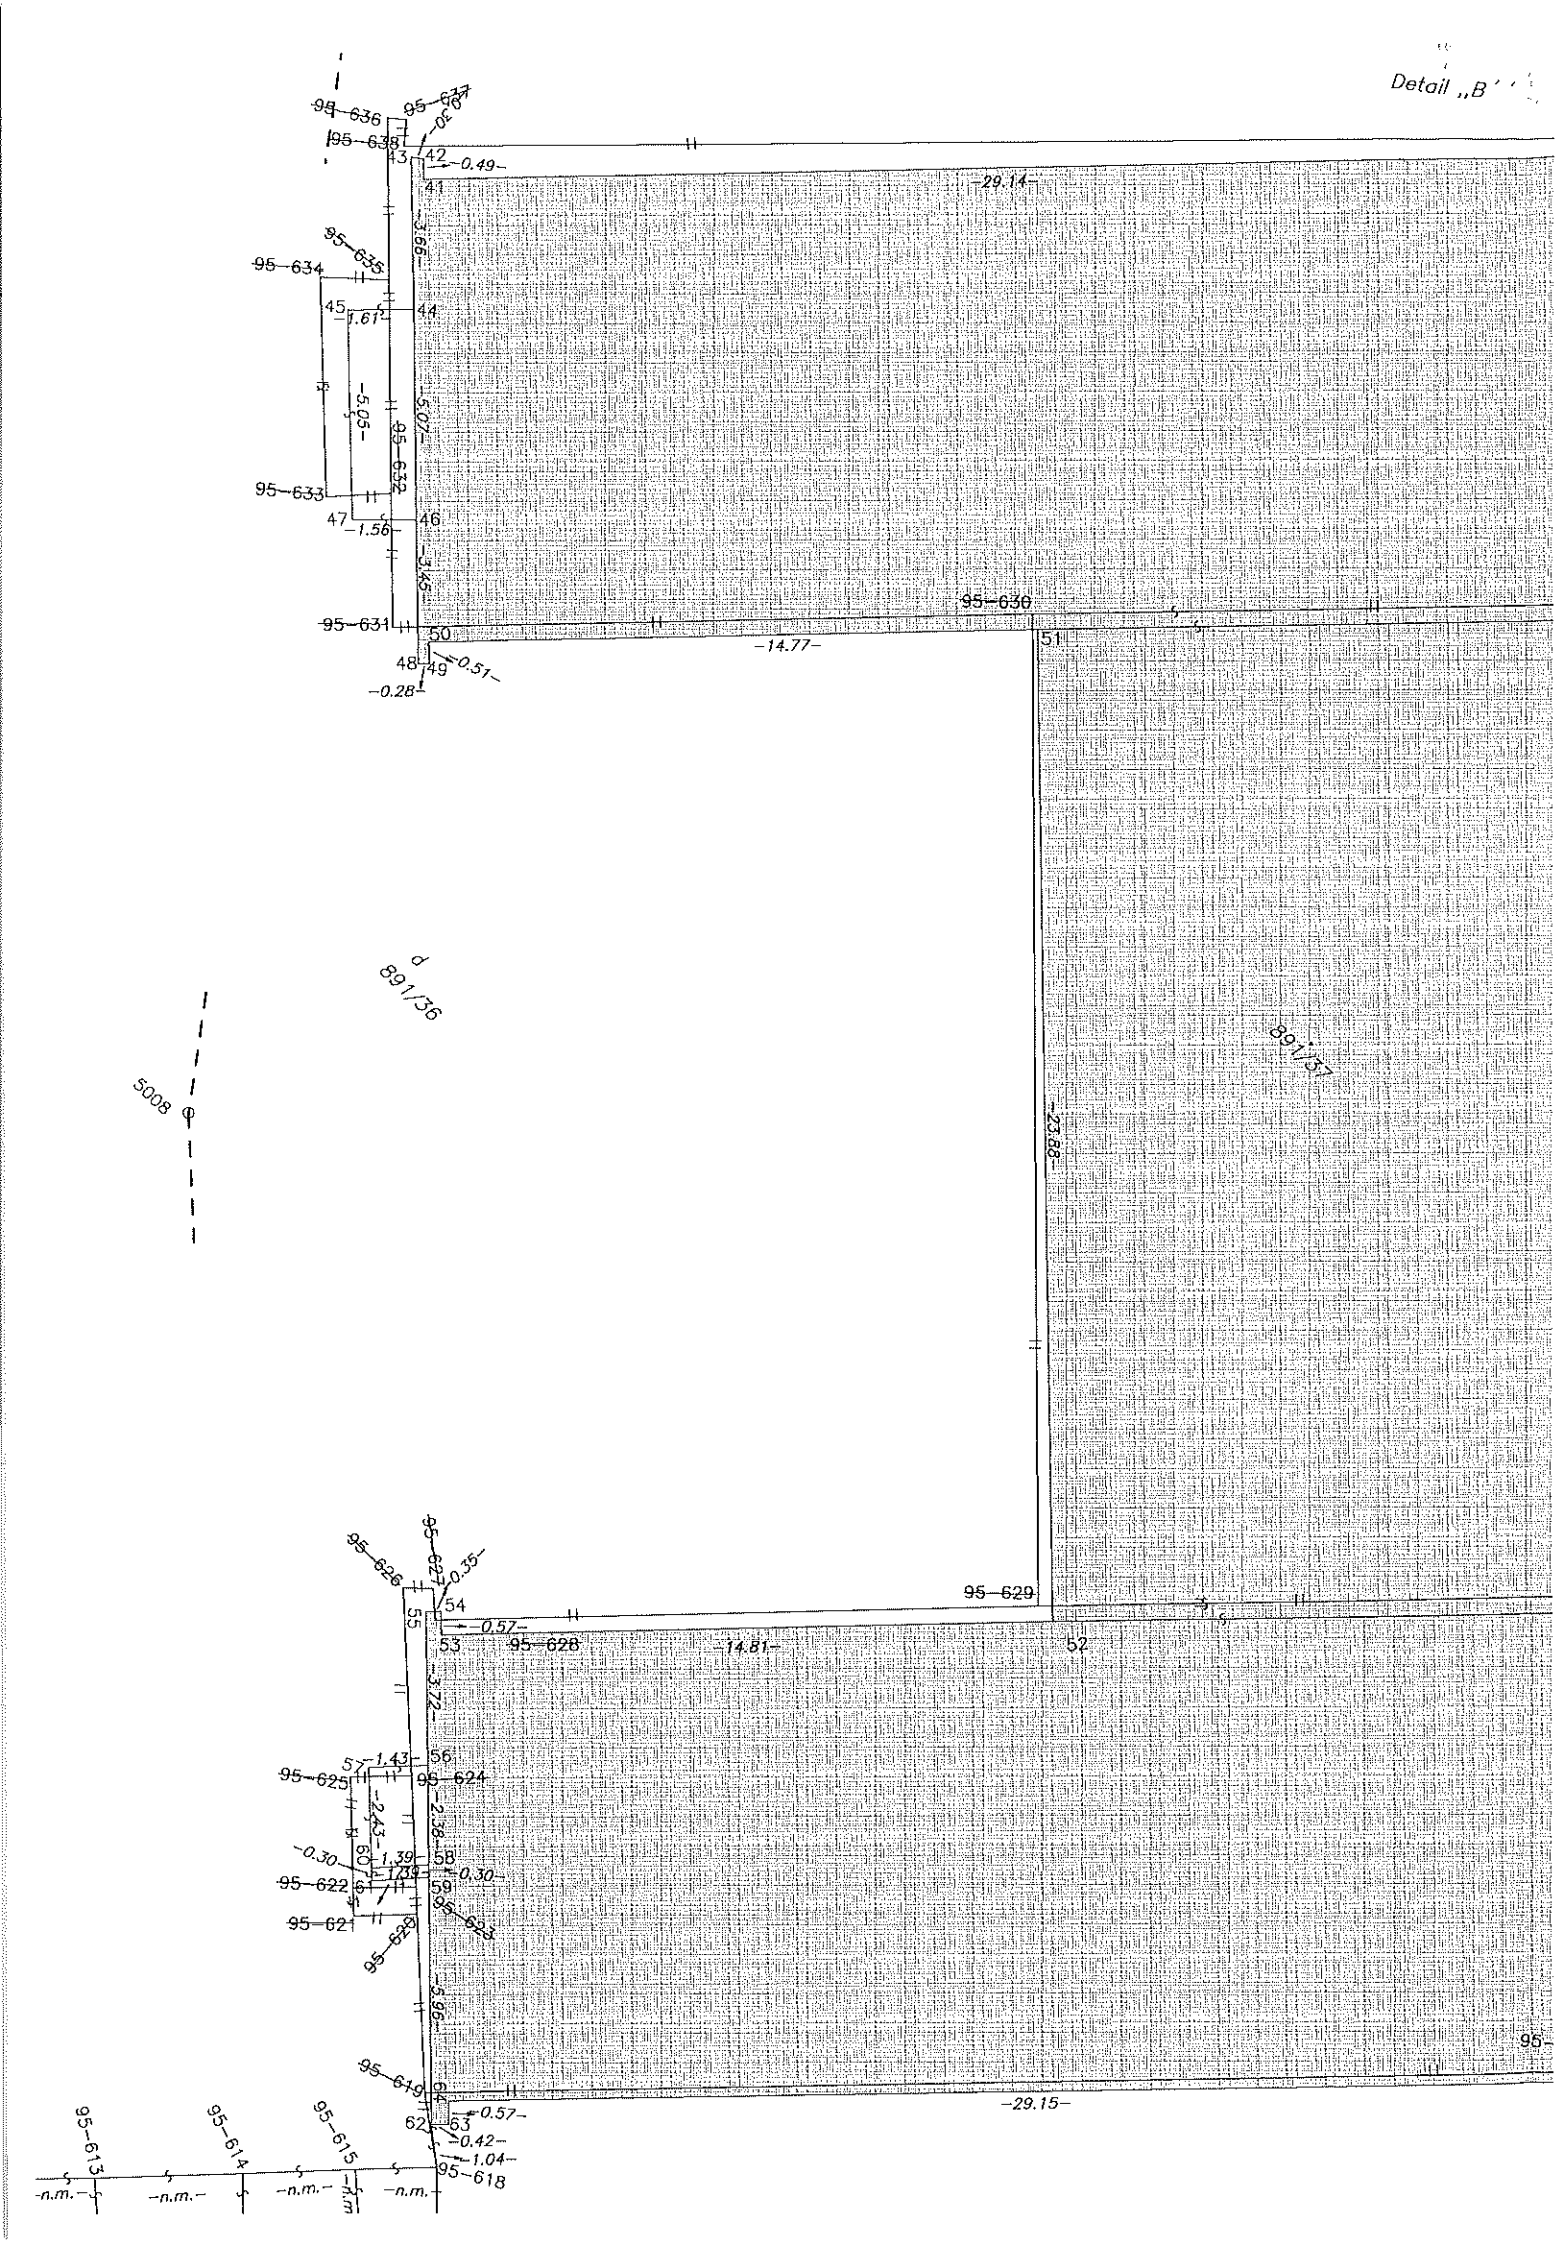
Náležitosťami a presnosťou zodpovedá predpisom

V Bratislave 12.8.2019 Vyhotovil Ing. Tomáš Kozár


891/277
891/130
891/131
891/132
891/137
891/138
891/139
891/140
891/141
Detail "A"
Detail "B"
Maßstab 1:250

Detail „A“


891/36
95-545
95-546
95-543
95-544
95-547
95-577
95-542
95-540
95-576
95-596
95-604
95-605
95-603
891/38
891/32
-1.58-
-2,89-
-1.56-
-4.47-
2.89
-23.40-
-4.12-
-1.01-
-0.90-
-2.10-
2.09
-0.93-
-0.97-
-1.08-
-24.26-
-1.12-
-0.33-
31.80-
24
23
20
25
26
28
29
30
31
32
21
22


Detail „B"
95-636
95-637
95-638
95-635
95-634
95-632
95-633
95-631
95-630
95-629
95-628
95-626
95-625
95-624
95-622
95-621
95-619
95-618
95-615
95-614
95-613
-n.m.-
-29.14-
-14.77-
-14.81-
-29.15-
-23.88-
-0.49-
-0.57-
-0.28-
-0.35-
-0.30-
-0.42-
-1.04-
-1.61-
-1.56-
-1.43-
-1.39-
-5.05-
-5.07-
-3.66-
-3.69-
-3.72-
-2.43-
-2.38-
-5.66-
891/36
891/37
5008

1087

894

Kraj: ..... Obec: .....

Okres: Bratislava mesto Kat. územie: Rusovce

VÝKAZ PLÔCH

ku geometrickému plánu č.: 741-2010-222-79

na rozdelenie parc. č.: .....

[illegible]

Overené podľa § 9 zákona č. 46/1971 Zb.

dňa 3. 11. 1974

Potvrdzujem, že tento odpis súhlasí doslovne a presne s originálom

V Bratislave dňa ..... 19.....

Pečiatka a podpis overovateľa

Vytlačila Slovenská kartografia, n. p., Bratislava

1088

Doterajší stav

Číslo poradové	Číslo PK vložky	Číslo listu vlast.	Číslo parcely PK	Číslo parcely EN	Vlastník-užívateľ, podiel, adresa	Kultúra	Výmera ha	Výmera a	Výmera m²
					Štát EN				
				291/1	Štát ÚSM Bratislava Rača	Záhrada	9	51	46

1089

Zmeny

Úbytok (-) časť	Úbytok (-) k parc. čís.	Úbytok (-) m²	Prírastok (+) časť	Prírastok (+) od parc. čís.	Prírastok (+) m²

Nový stav

Číslo parcely	Vlastník-užívateľ, podiel, adresa	Kultúra	Výmera ha	Výmera a	Výmera m²	Poznámka
291/1	Doterajší	Záhrada	7	55	23	
291/25	Obr. hospod. správy Rača	Zast. plocha a nádvorie	1	99	69	
	Stavebné o def. čast. B/2/3 III					
107	ZSD	ZSD		37	29	
102	ZSD	ZSD		3	27	
			9	51	46	

3 1090

4 1093

Doterajší stav

Číslo poradové	Číslo PK vložky	Číslo listu vlast.	Číslo parcely PK	Číslo parcely EN	Vlastník-užívateľ, podiel, adresa	Kultúra	Výmera ha	Výmera a	Výmera m²
					Štátny majetok Bratislava - okolie, Bratislava				
					ústredný majetok na vyššie uvedenom pozemku pre súdnika	Bratislava			
			191		Ľudový štát Čs. SV Bratislava Hlavné	ostatné	19	89	62

Zmeny

Úbytok (-) časť	Úbytok (-) k parc. čís.	Úbytok (-) m²	Prírastok (+) časť	Prírastok (+) od parc. čís.	Prírastok (+) m²
		22223			

Nový stav

Číslo parcely	Vlastník-užívateľ, podiel, adresa	Kultúra	Výmera ha	Výmera a	Výmera m²	Poznámka
191/36	Čs. kúp. spoj. štátny majetok, správa	TTP a záhr.	1	77	64	
	a dať. poš. Bratislava 10					
191/37	TTP	TTP (súvzl. čl.)		57	25	
191/38	TTP	TTP		7	27	
			2	35	09	

Geodézia č. 6.77-1973

Vytlačila Slovenská kartografia, n.p., Bratislava

1092

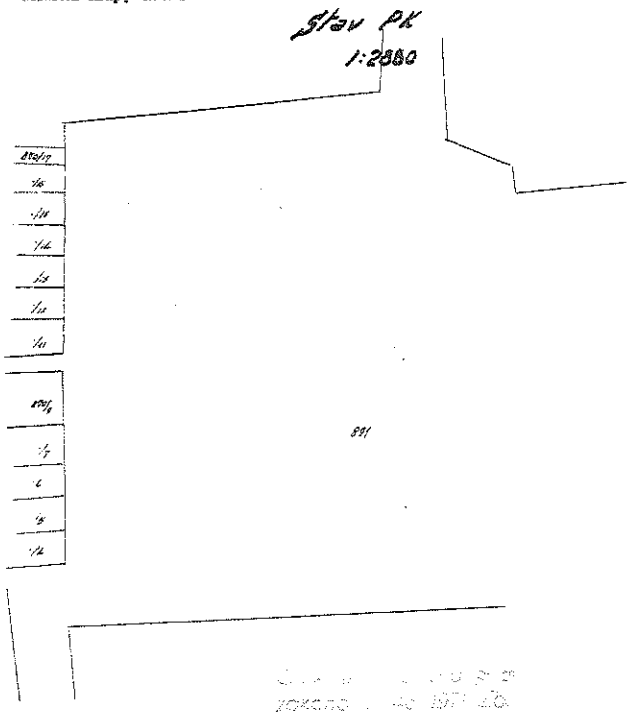
Kraj:
Okres: Bratislava mesto
Obec:

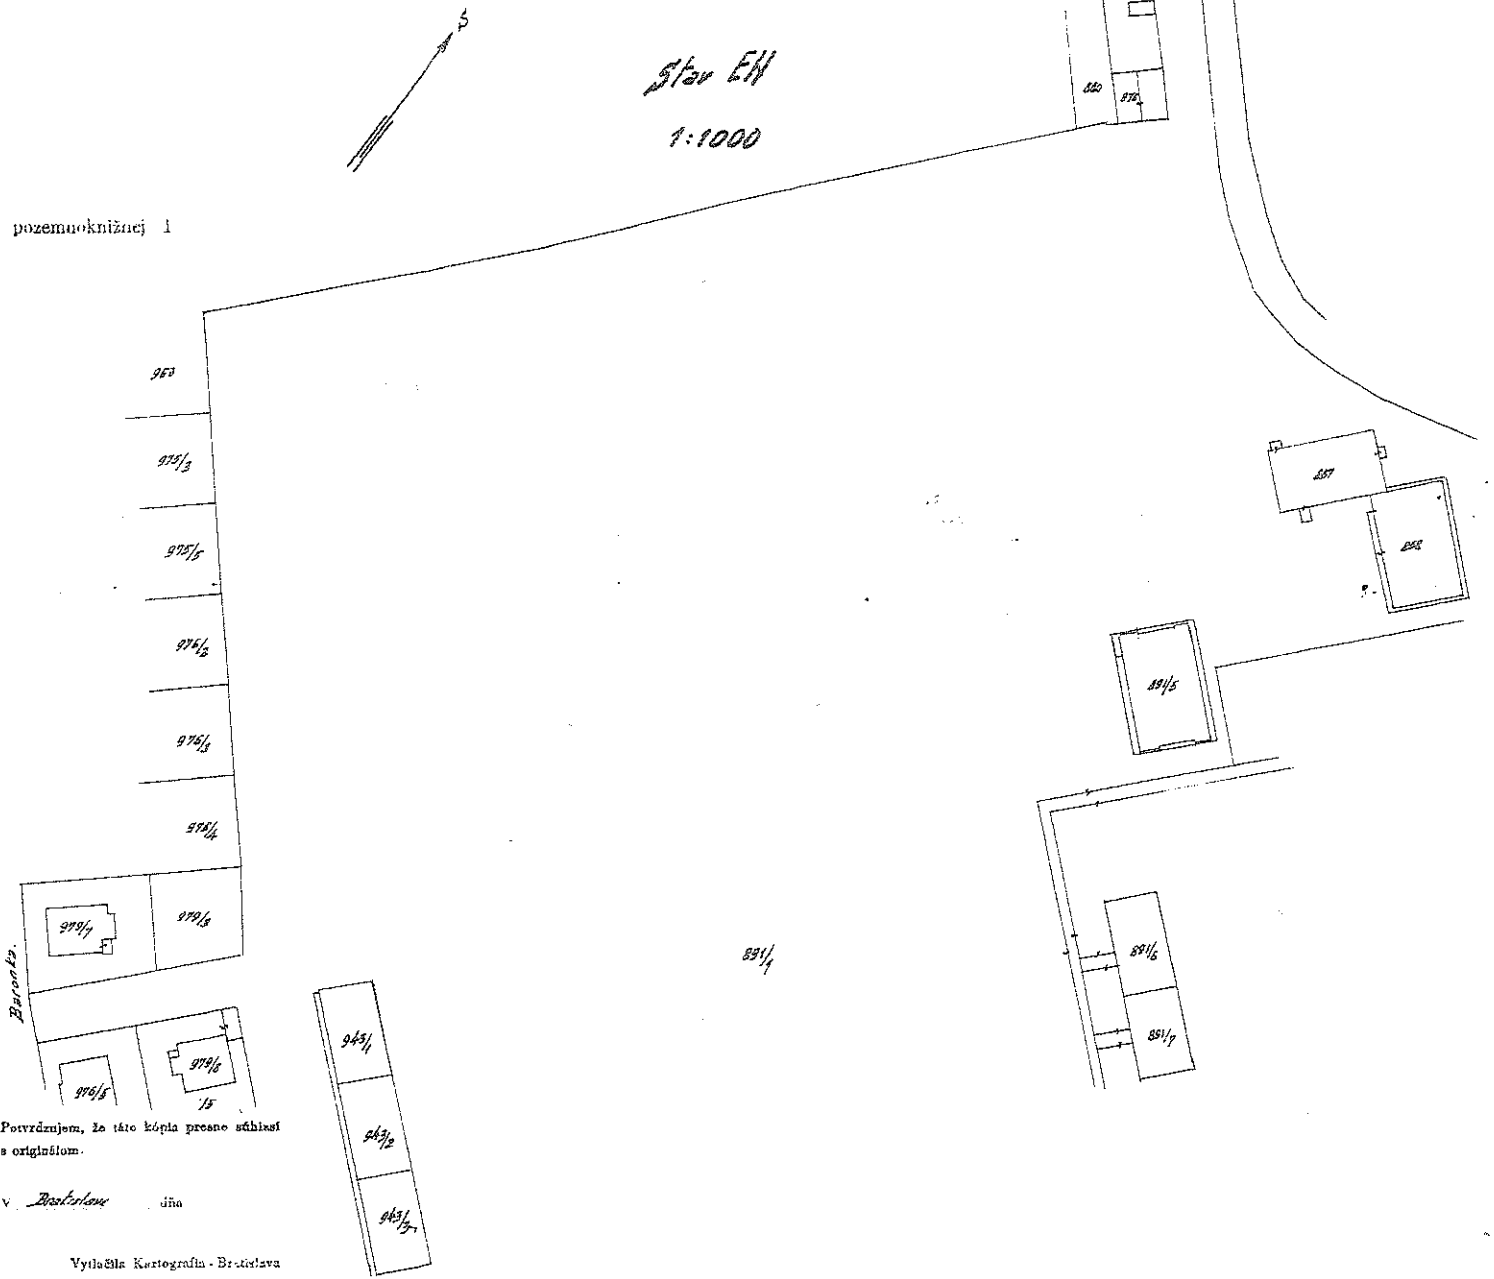
Št. notárstvo:
Kat. územie: Ráča
List mapy č.: 150/3 pre kn. č.

Geometrický plán

číslo zákazky: 761-2610-223-76

Mierka mapy kat. 1 : pozemnoknižnej 1





Zamerané dňa jún 1974
Nové hranice sú označené platne
Vyhotovitel: Ing. M. Arcimovič

Potvrdzujem, že táto kópia presne súhlasí s originálom.

V Bratislave dňa

Geodézia č. 6.49

Vytlačila Kartografia - Bratislava

POLNÝ NÁKRES

pre geom. plán čís. zak. 761-3510-228-73

ZVÄČŠENINA

1:500

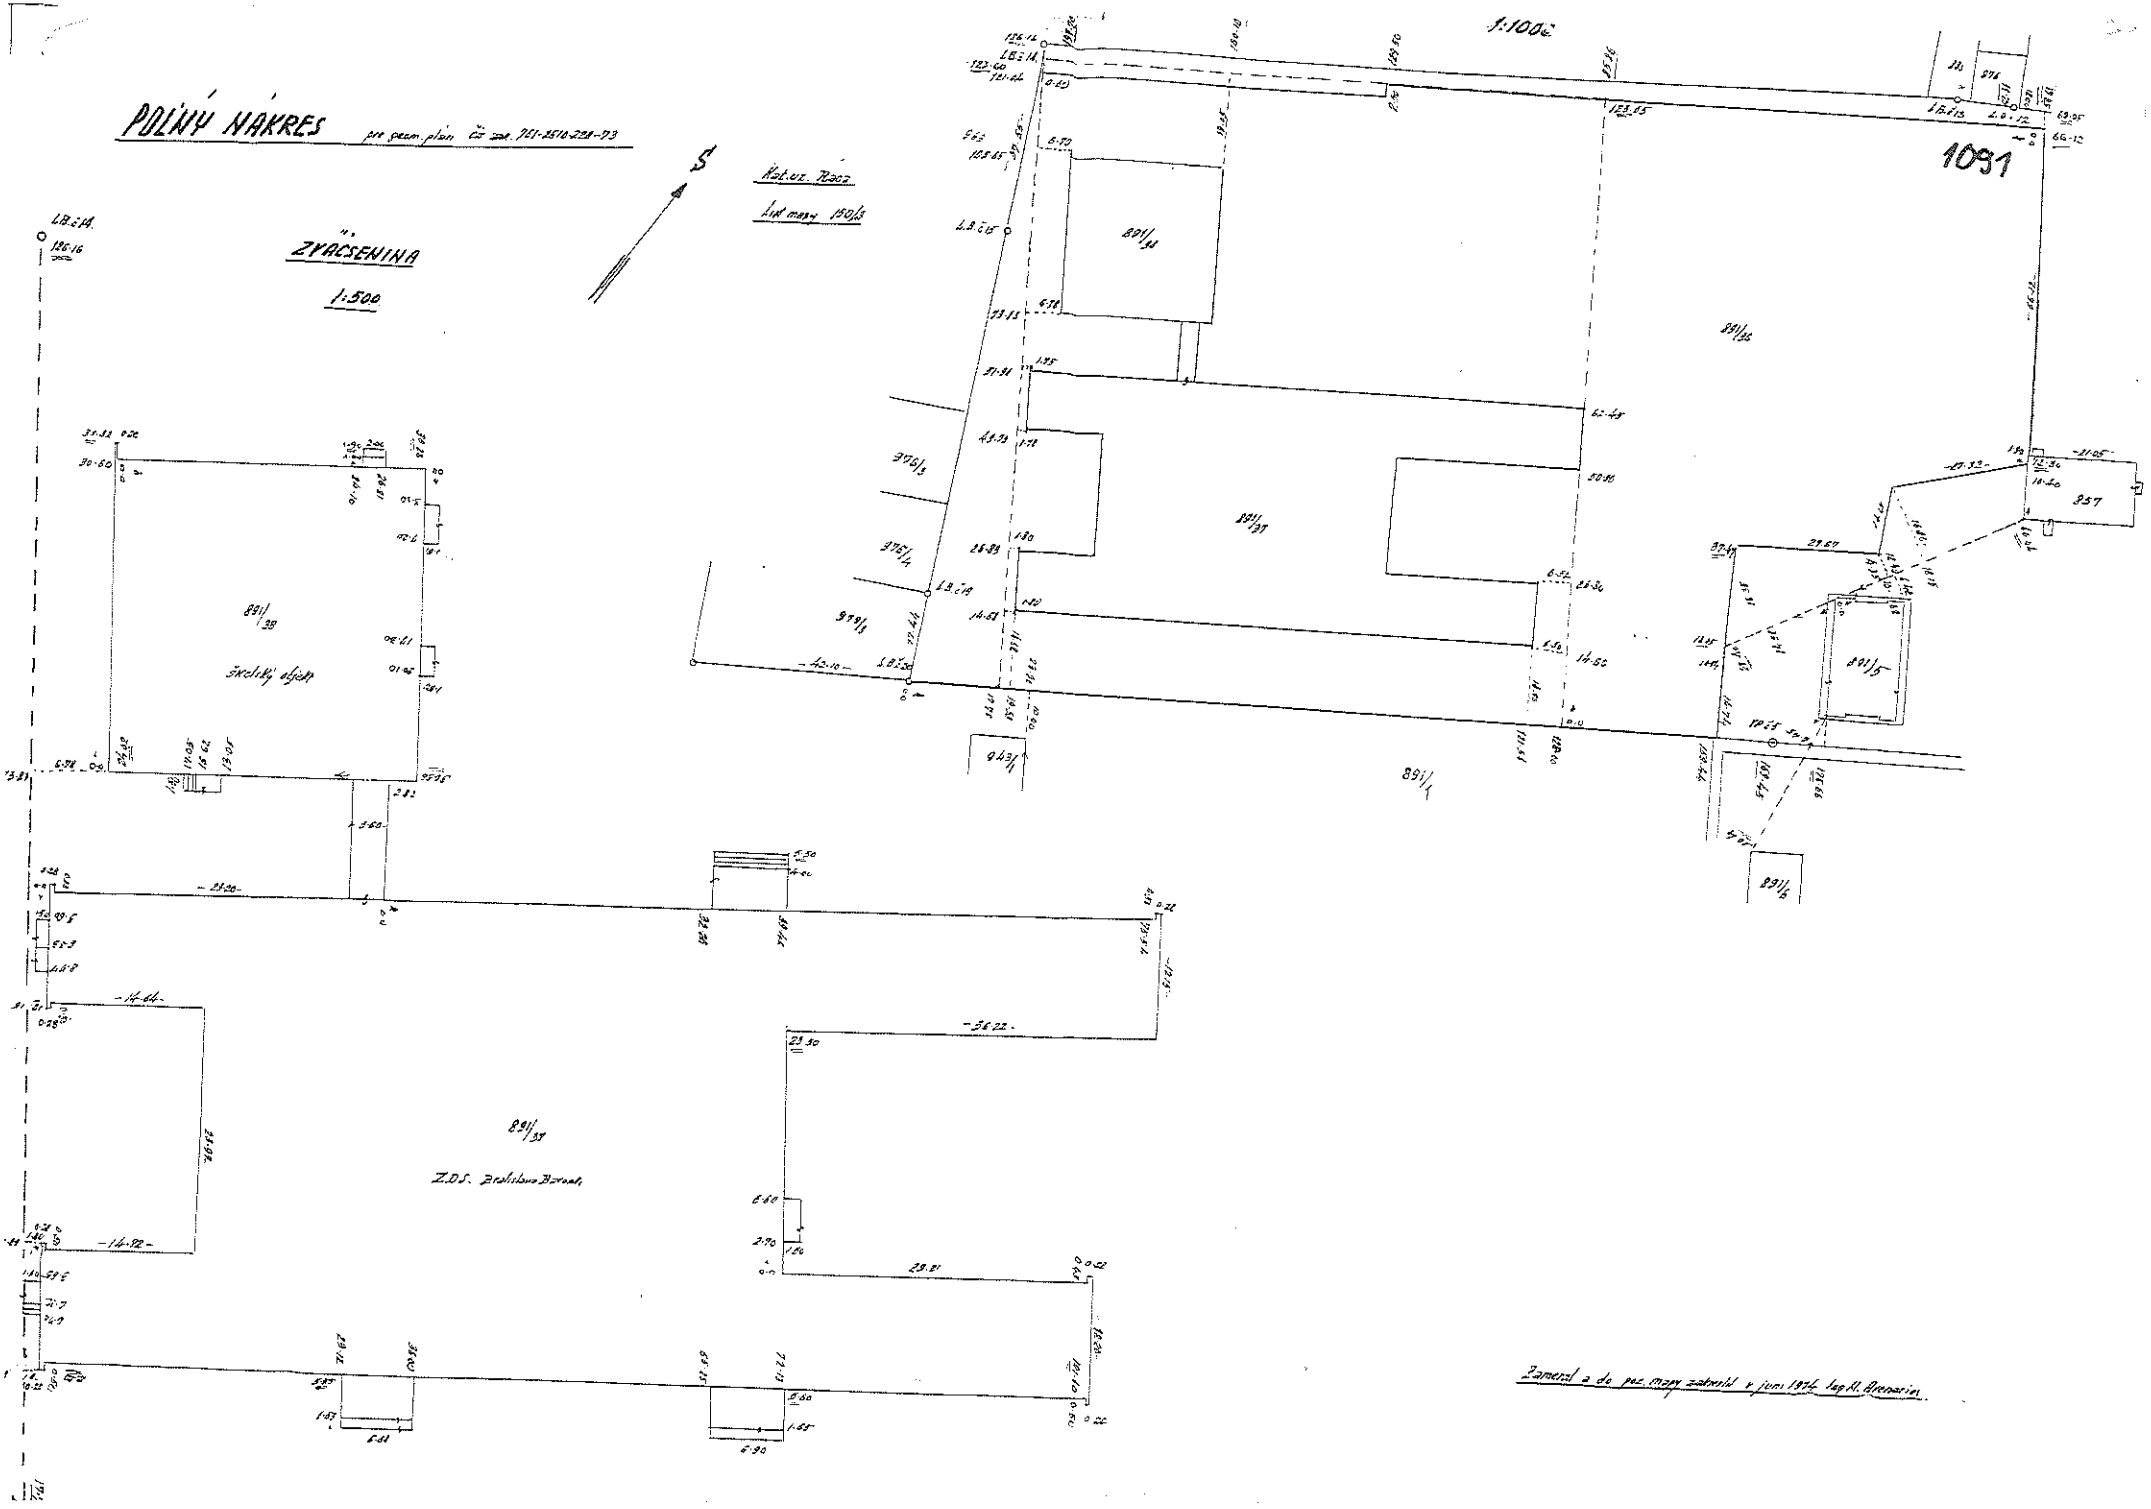
S

Kat. úz. 76302

List mapy 150/3

1:1000

1091



Zameral a do pož. mapy zakreslil v júni 1976 Ing. Fl. Ábrahám

Spoplatnené v zmysle zákona č. 145/1995 Z.z.

Geometrický plán je podkladom na právne úkony, keď údaje doterajšieho stavu výkazu výmer sú zhodné s údajmi platných výpisov z katastra nehnuteľností

Vyhotoviteľ	Kraj	Okres	Obec
Ing. Tomáš Kozár *Ing. Tomáš Kozár* *Cabanova 26, 84102Bratislava* *e-mail: xkozar.tomas@gmail.com* *IČO: 51109051*	*Bratislavský*	*Bratislava III*	*Ba-m.č. Rača*
	Katastr. územie: *Rača*	Číslo plánu: *45 - 1/2019*	Mapový list č.: *Pezinok 7-6/33, 8-6/44*

GEOMETRICKÝ PLÁN

na oddelenie pozemku p.č. 891/296

Vyhotovil		Autorizačne overil		Úradne overil Meno: Ing. Mariáš Druska	
Dňa: *15.07.2019*	Meno: *Ing. Tomáš Kozár*	Dňa: *19.08.2019*	Meno: *Ing. Tomáš Kozár*	Dňa: 27.8.2019	Číslo: G1-1430/2019
Nové hranice boli v prírode označené *plotom, roxormi*		Náležitosťami a presnosťou zodpovedá predpisom		Úradne overené podľa § 9 zákona NR SR č.215/1995 Z.z. o geodézii a kartografii	
Záznam podrobného merania (meračský náčrt) č. *E7160*					
Súradnice bodov označených číslami a ostatné meračské údaje sú uložené vo všeobecnej dokumentácii		Pečiatka a podpis		Pečiatka a podpis	

Ing. Tomáš Kozár 1041 Autorizovaný geodet a kartograf

Okresný úrad Bratislava katastrálny odbor 7

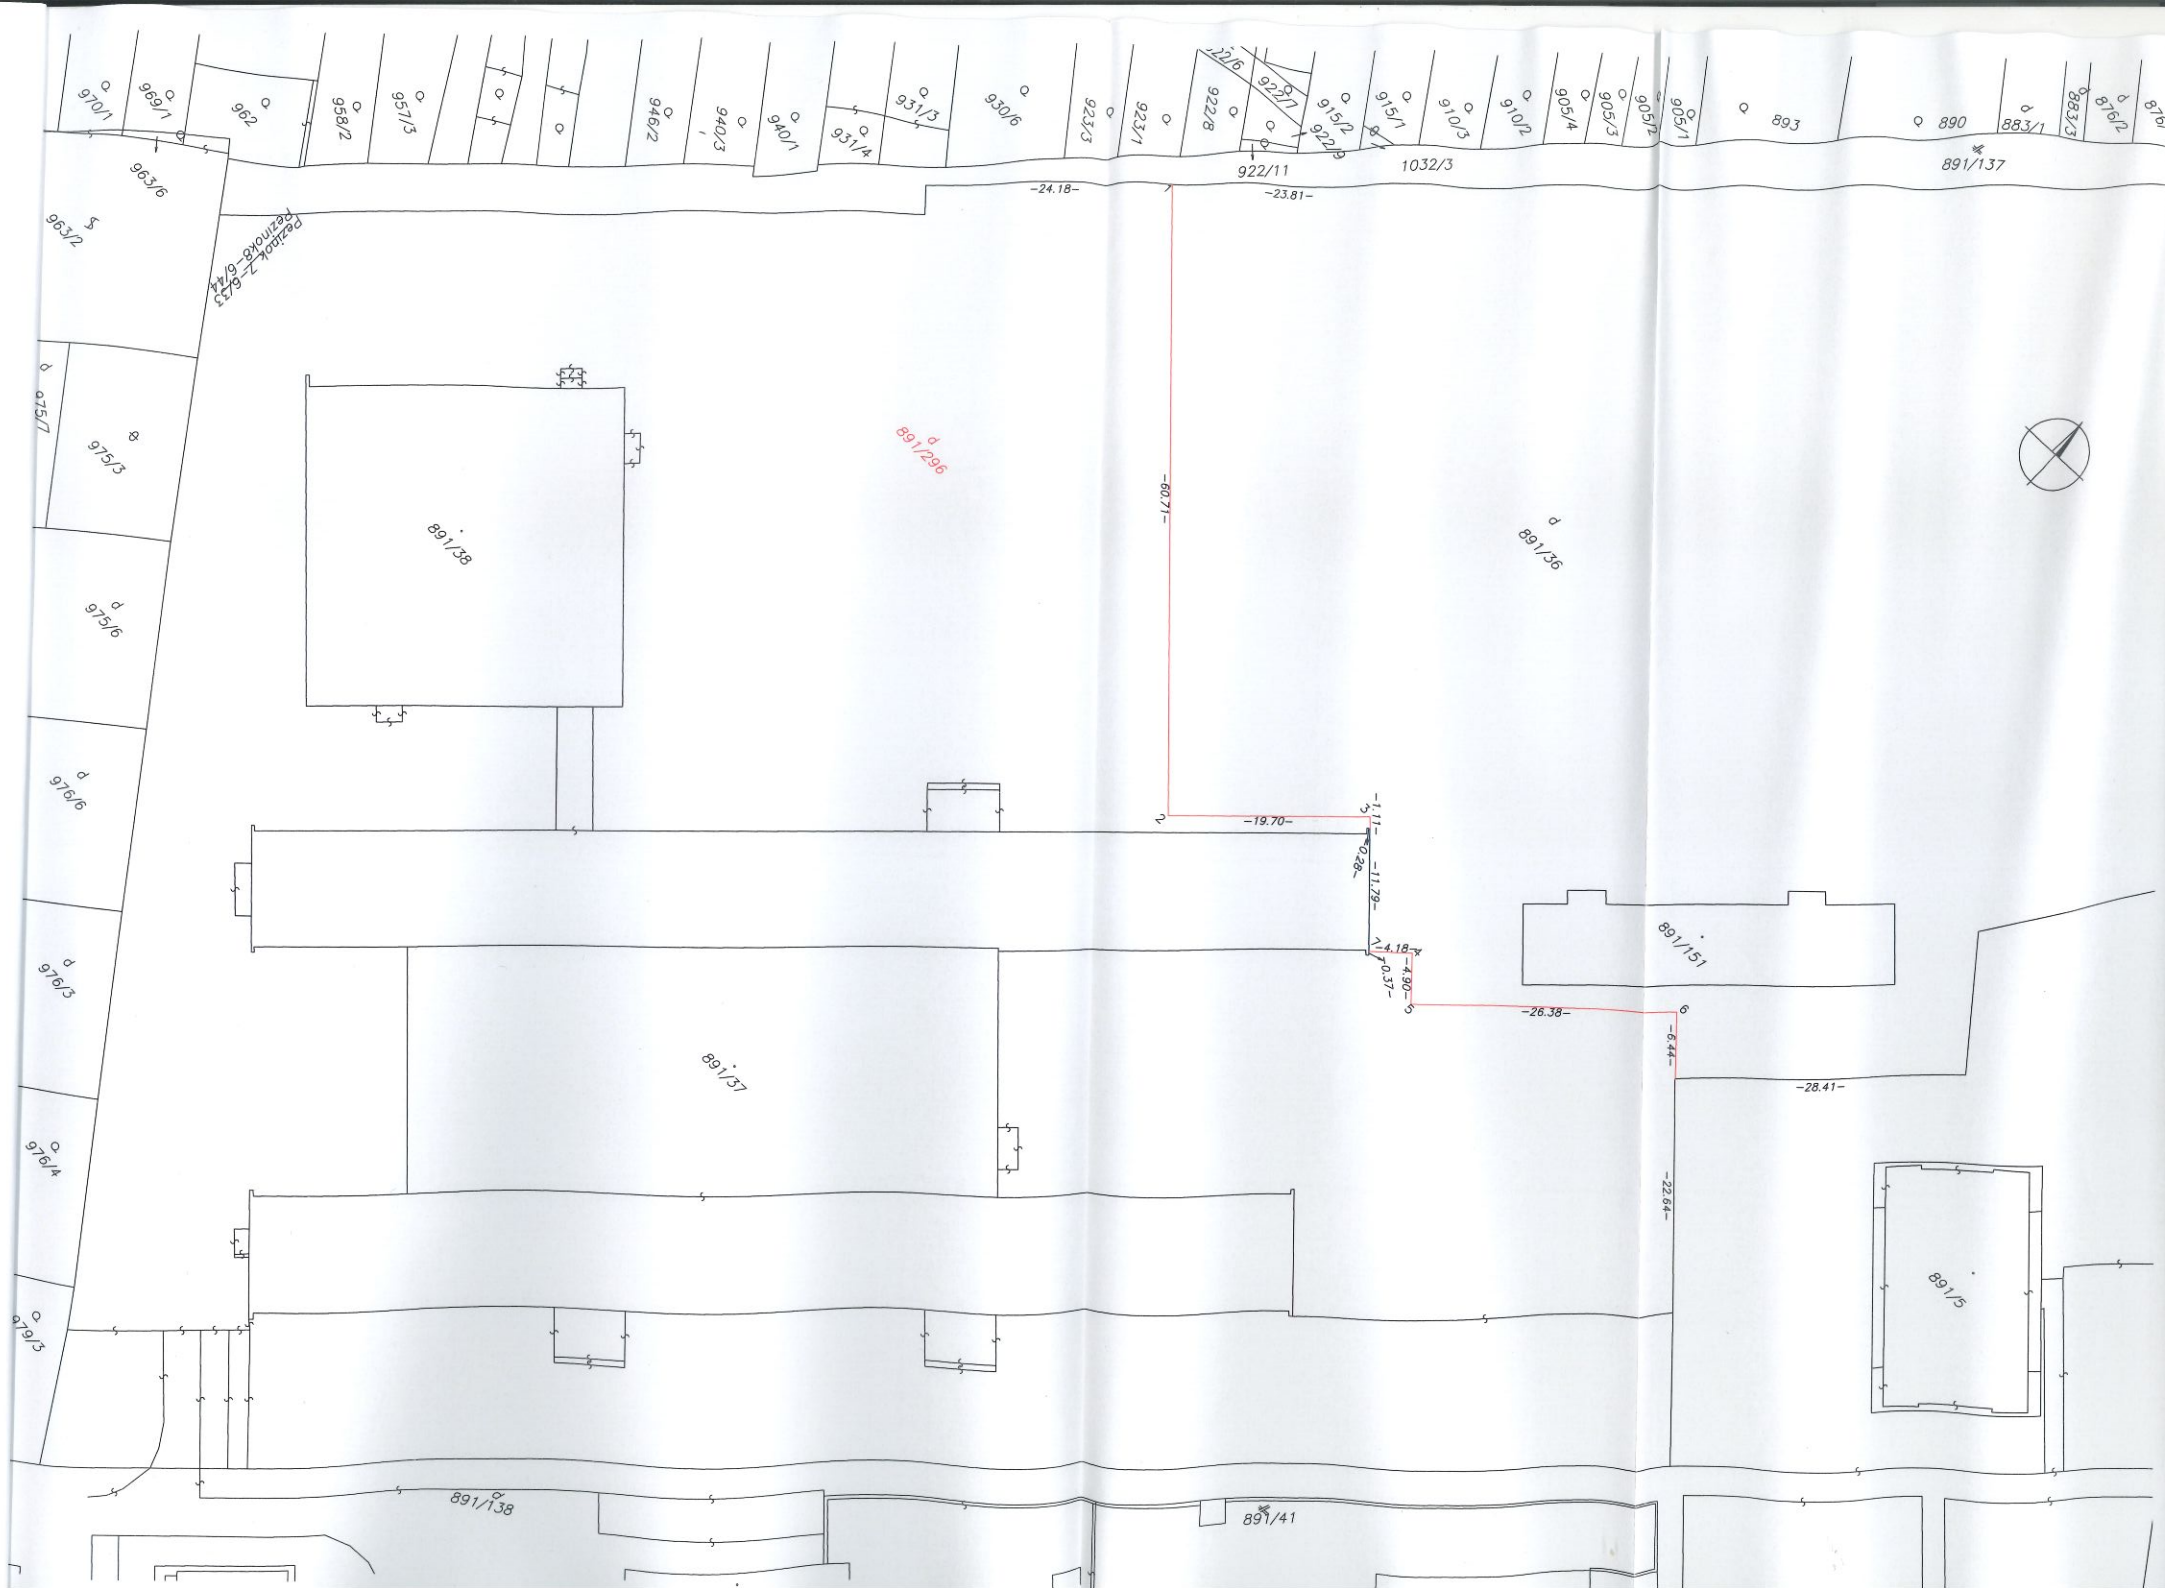
t.č. 6.50 - 1997

VÝKAZ VÝMER

Doterajší stav						Zmeny					Nový stav			
Číslo			Výmera		Druh pozemku	Diel	k parcele číslo	m^2	od parcely číslo	m^2	Číslo parcely	Výmera		Druh pozemku	Vlastník (iná oprár. osoba) adresa (sídlo)
PK vložky LV	parcely PK	KN	ha	m^2								ha	m^2	kód	
STAV PRÁVNY JE TOTOŽNÝ S REGISTROM C KN															
1628		*891/36*	*1*	*7693*	*zastav.pl.*						*891/36*		*7607*	*zastav.pl. 18*	*doterajší*
											891/296	*1*	*0086*	*zastav.pl. 18*	*detto*
Spolu			*1*	*7693*								*1*	*7693*		

Legenda: kód spôsobu využívania pozemkov:

18 - Pozemok, na ktorom je dvor


970/1
969/1
962
958/2
957/3
946/2
940/3
940/1
931/4
931/3
930/6
923/3
923/1
922/8
922/7
922/6
915/2
915/1
910/3
910/2
905/4
905/3
905/2
905/1
893
890
883/1
883/3
876/2
876/1
922/11
1032/3
891/137
963/6
963/2
Pešinok Z-6433
Pezinok 8-6444
975/7
975/3
975/6
976/6
976/3
976/4
979/3
891/38
891/296
891/36
891/37
891/151
891/5
891/138
891/41
-24.18-
-23.81-
-60.71-
-19.70-
-1.11-
-0.28-
-11.79-
-4.18-
-0.37-
-4.90-
-26.38-
-6.44-
-28.41-
-22.64-
1
2
3
4
5
6