


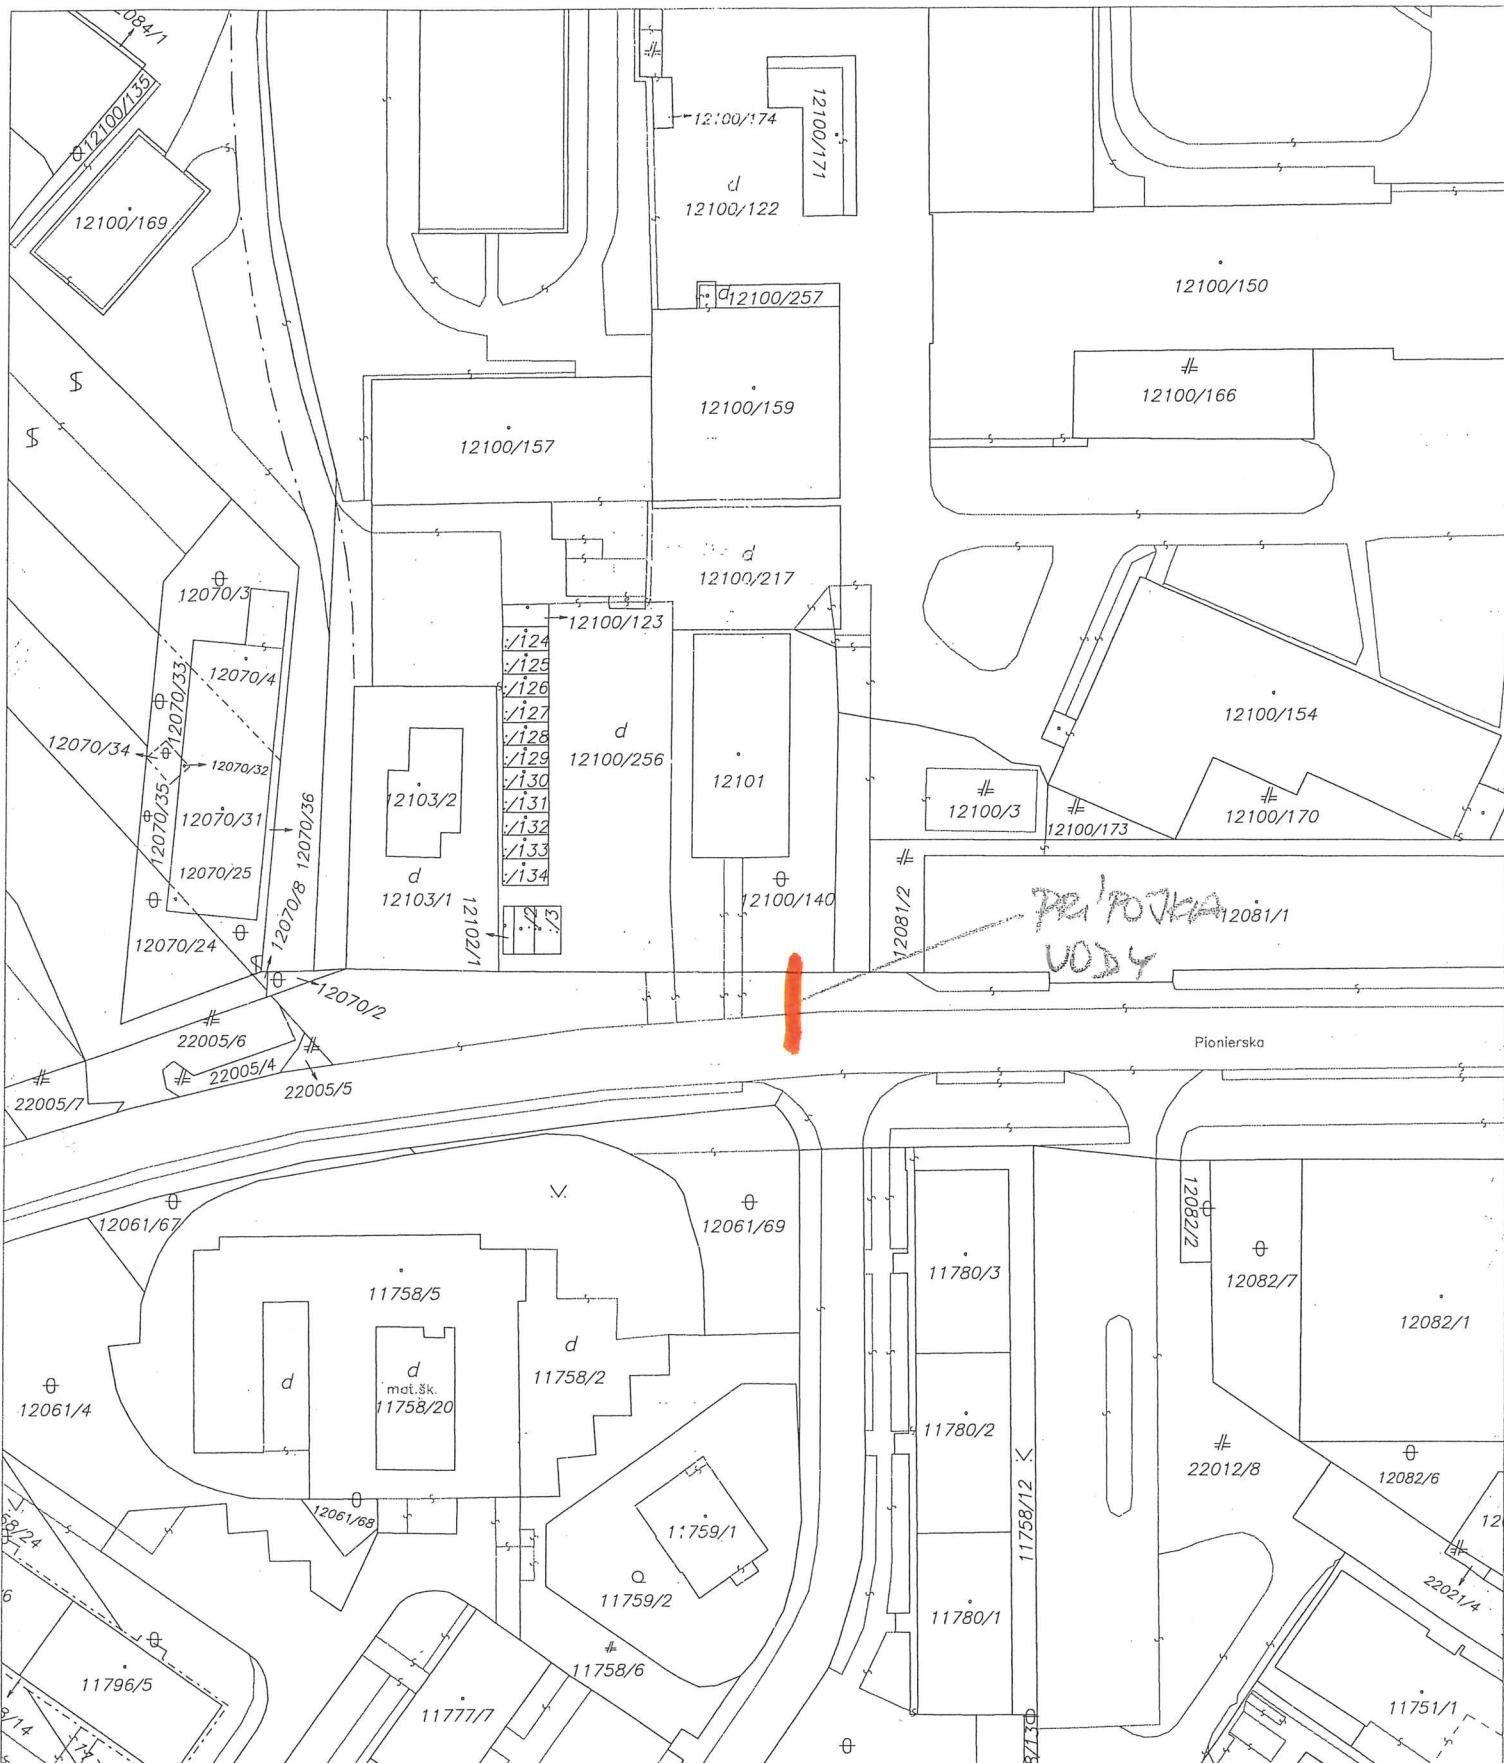

Okresný úrad Bratislava katastrálny odbor	Okres Bratislava III	Obec BA-m.č. NOVÉ MESTO	Kat. územie Nové Mesto
	Číslo zákazky 446/19	Vektorová mapa	Mierka 1 : 1000
KÓPIA KATASTRÁLNEJ MAPY na parcelu: 12101,12100/140			
Vyhotovil	Meno Dolnáková S.		
Dňa 11.04.2019	Spoplatnené v zmysle zákonu č. 145/1995 Z.z. 		
Pečiatka a podpis			