


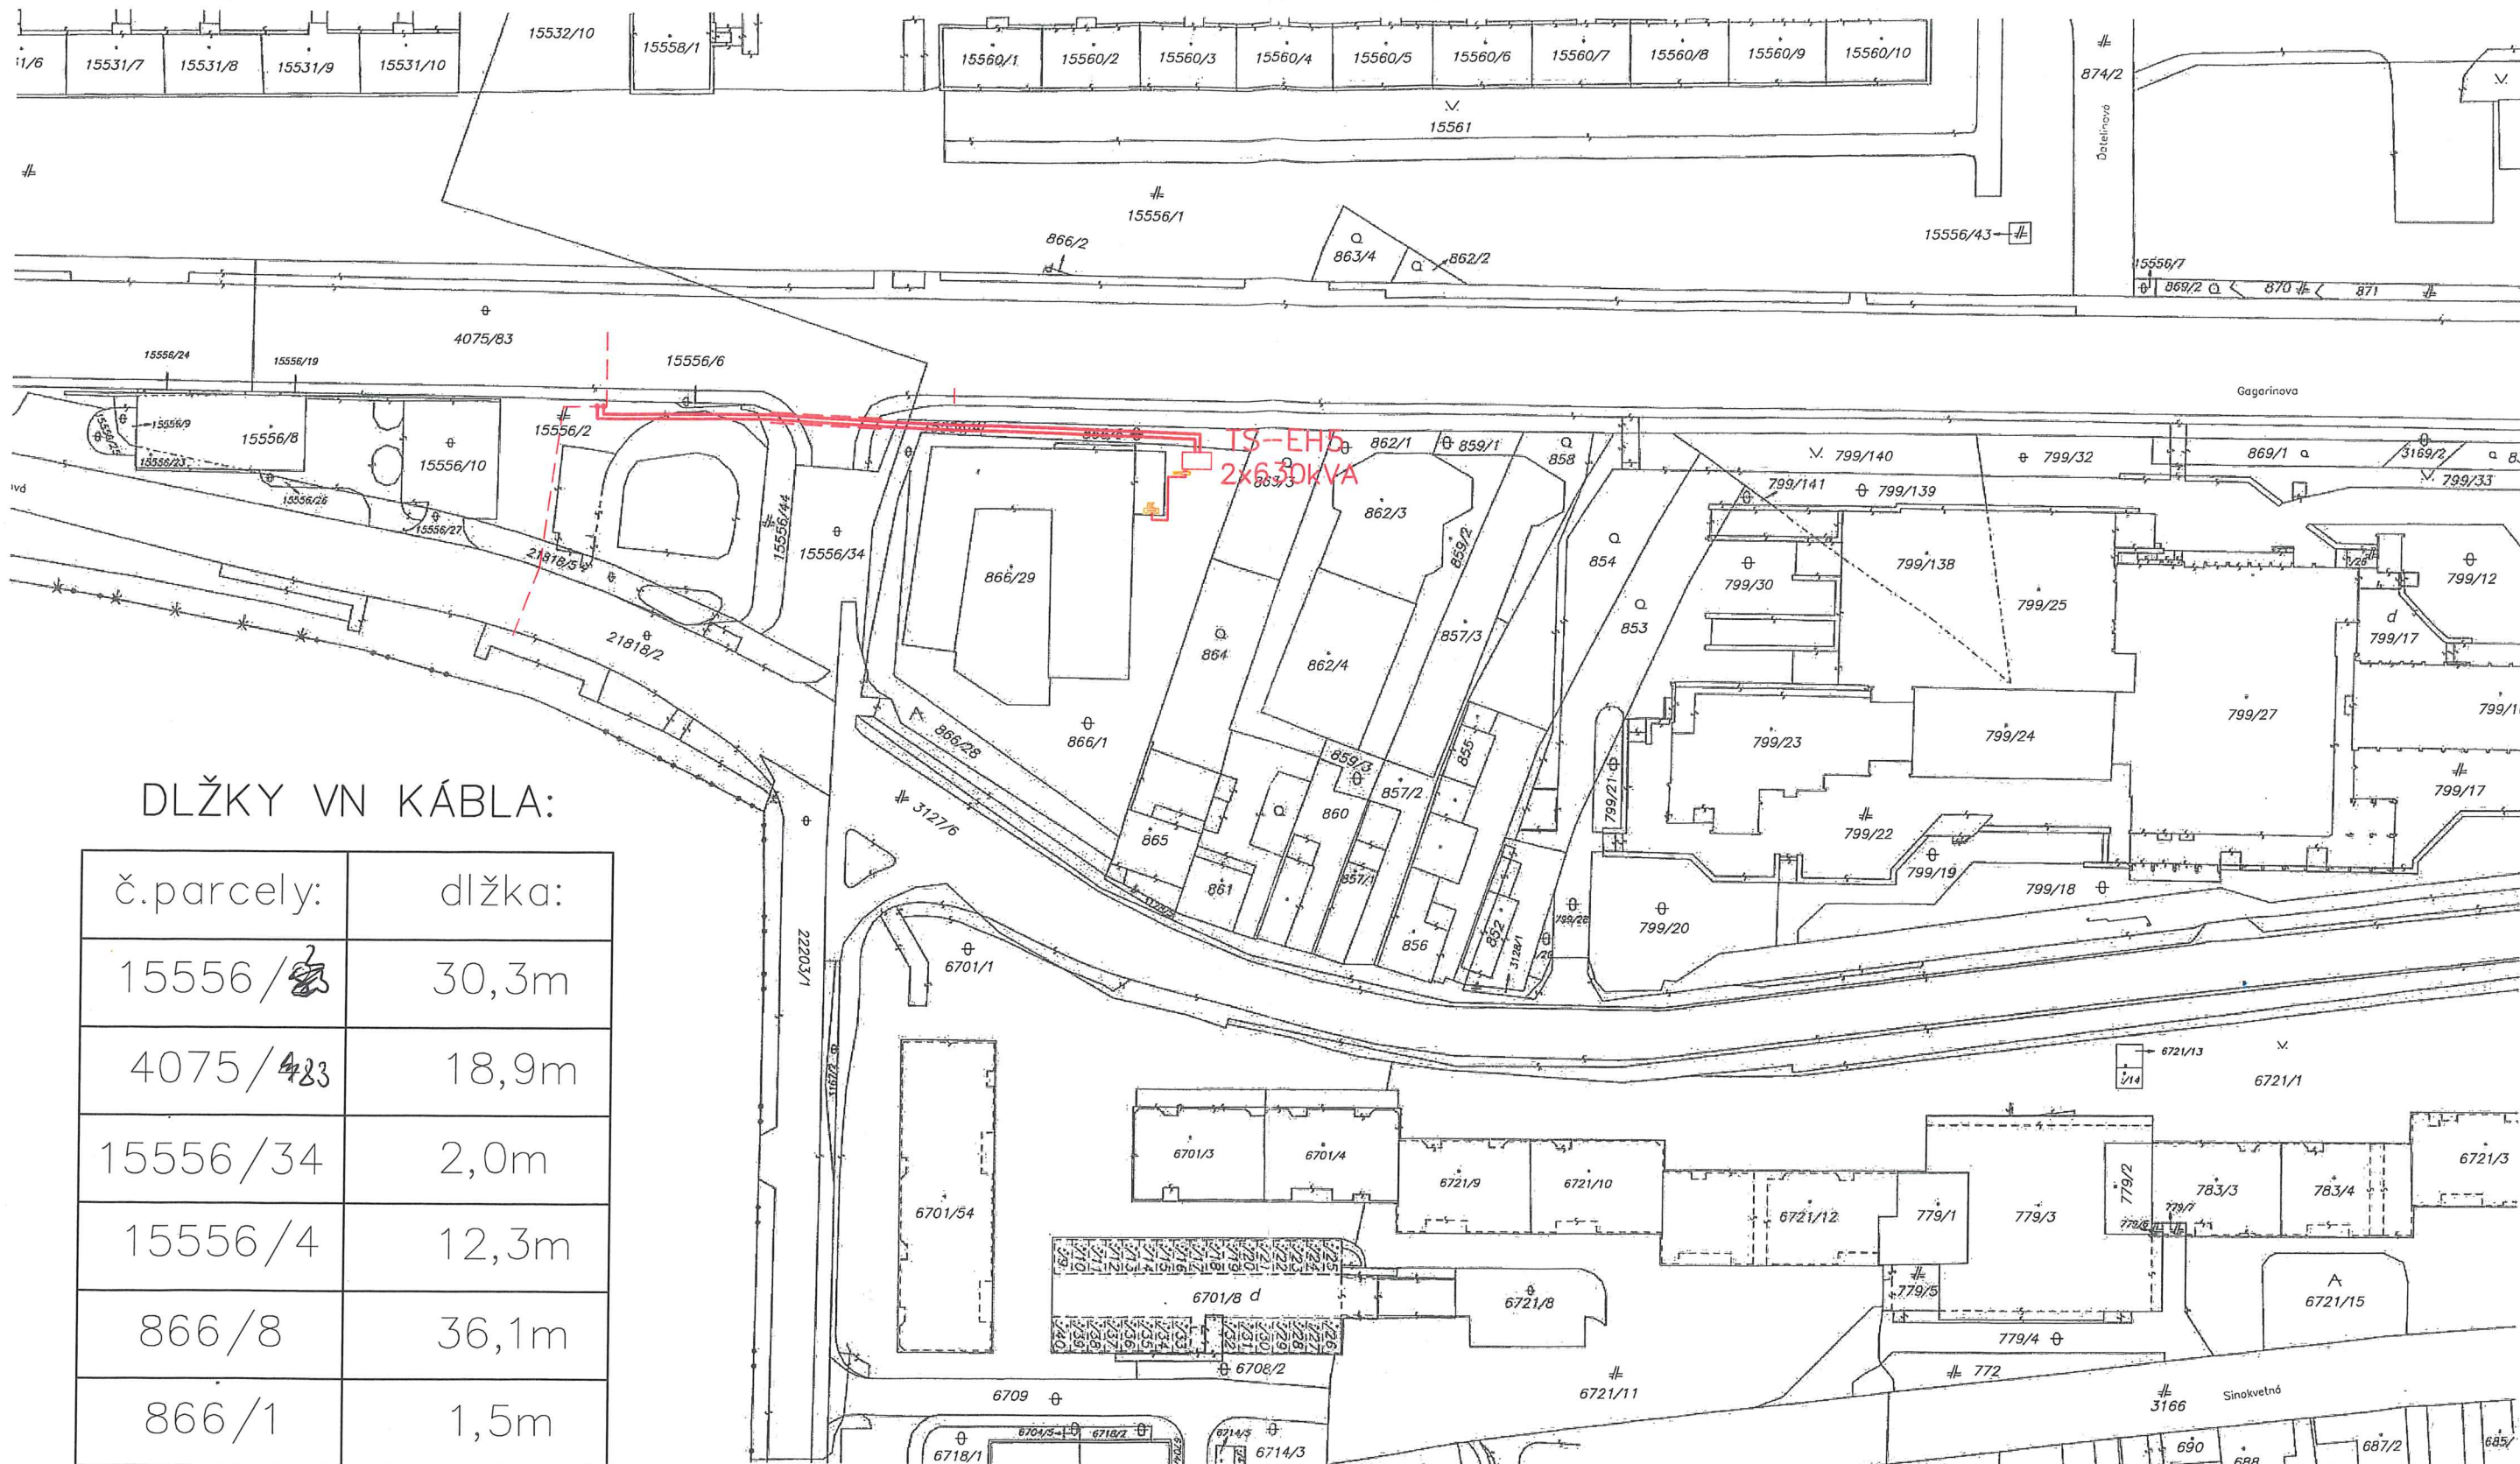

DLŽKY VN KÁBLA:

č.parcely:	dlžka:
15556/2	30,3m
4075/483	18,9m
15556/34	2,0m
15556/4	12,3m
866/8	36,1m
866/1	1,5m

TREENIUM – POLYFUNKČNÝ OBJEKT

ZÁKRES VN KÁBLOV DO KÓPIE
KATASTRÁLNEJ MAPY

Okresný úrad Bratislava katastrálny odbor	Okres Bratislava II	Obec BA-m.č. RUŽINOV	Kat. územie Ružinov
	Číslo zákazky K1- 3422119	Vektorová mapa	Mierka 1 : 1000
	KÓPIA KATASTRÁLNEJ MAPY na parcelu: --		
Vyhotočil	Dňa		
Meno Silvester Široký	20.03.2019		
Spoplatnené v zmysle zákonu č. 145/1995 Z.z.		Pečiatka a podpis	