


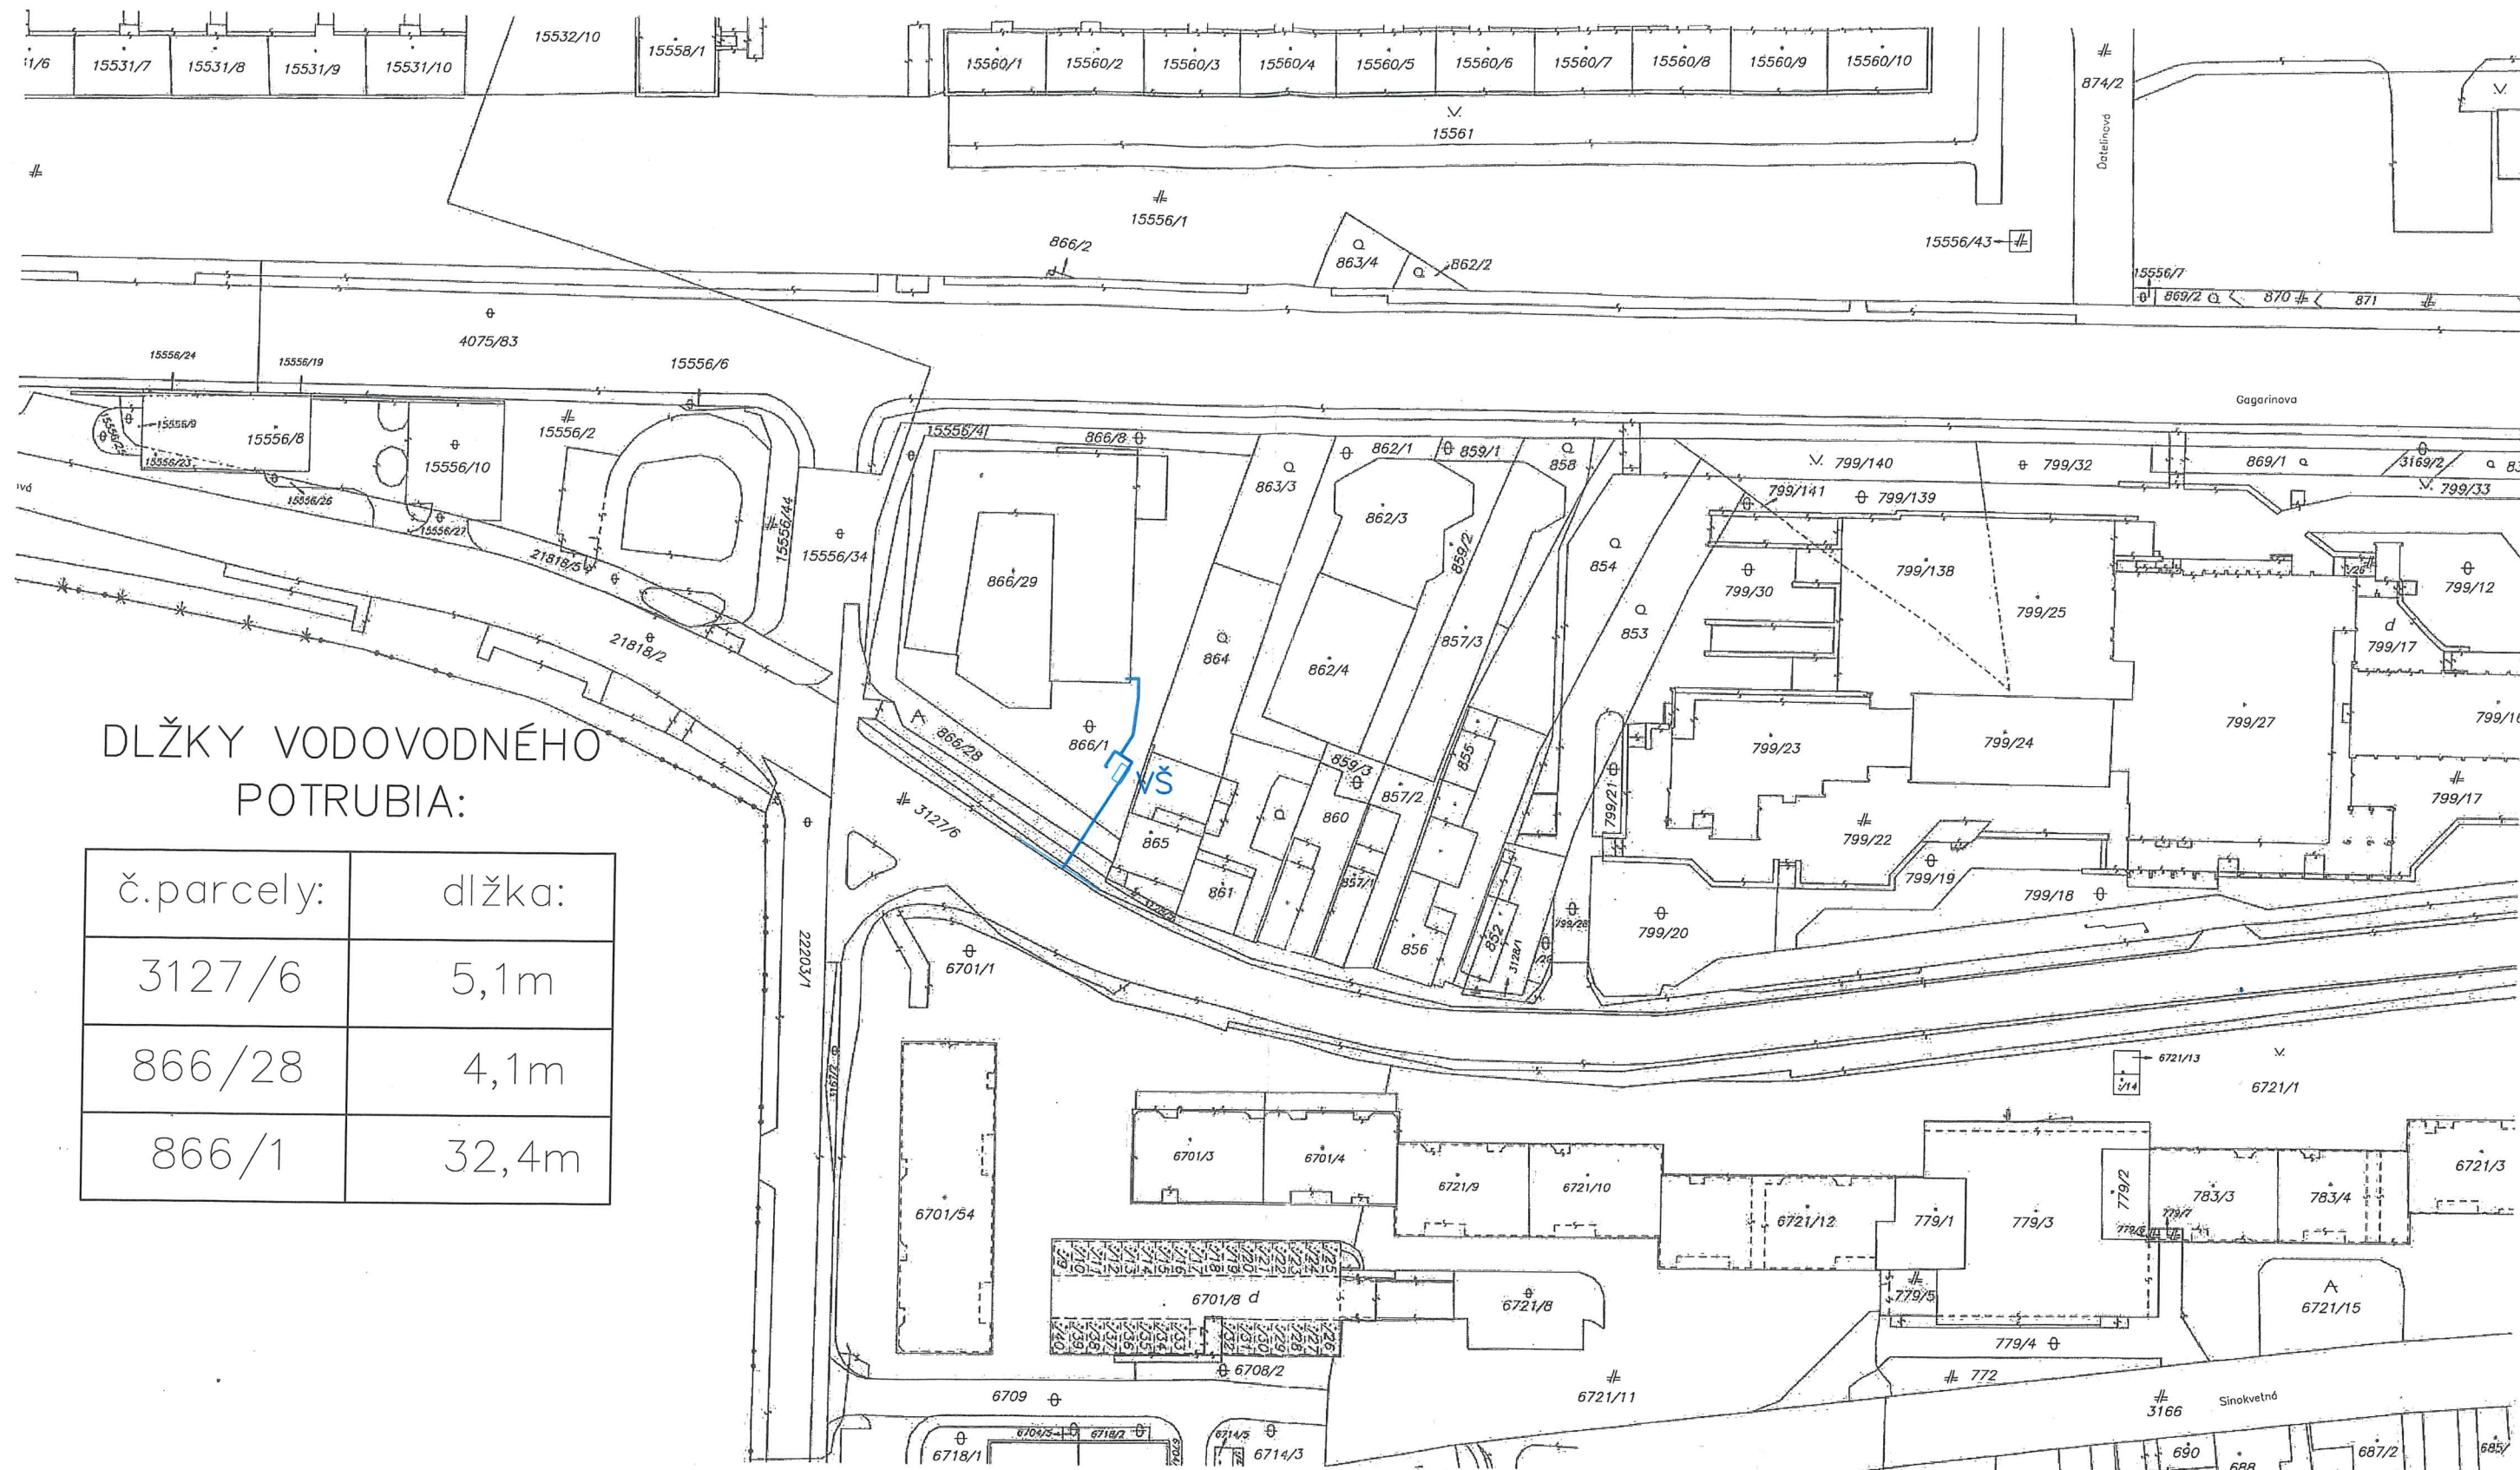

DLŽKY VODOVODNÉHO POTRUBIA:

č.parcely:	dlžka:
3127/6	5,1m
866/28	4,1m
866/1	32,4m

TREENIUM – POLYFUNKČNÝ OBJEKT
ZÁKRES VODOVODNEJ PRÍPOJKY DO KÓPIE
KATASTRÁLNEJ MAPY

Okresný úrad Bratislava katastrálny odbor	Okres Bratislava II	Obec BA-m.č. RUŽINOV	Kat. územie Ružinov
	Číslo zákazky K1-3422119	Vektorová mapa	Mierka 1 : 1000
KÓPIA KATASTRÁLNEJ MAPY na parcelu: --			
Dňa 20.03.2019	Vyhotovil Meno Silvester Široký	Sooplatnené v zmysle zákona č. 145/1995 Z.z.	
Pečiatka a podpis			