


Distribučny NN rozvod a pripojka NN - ZSDiS

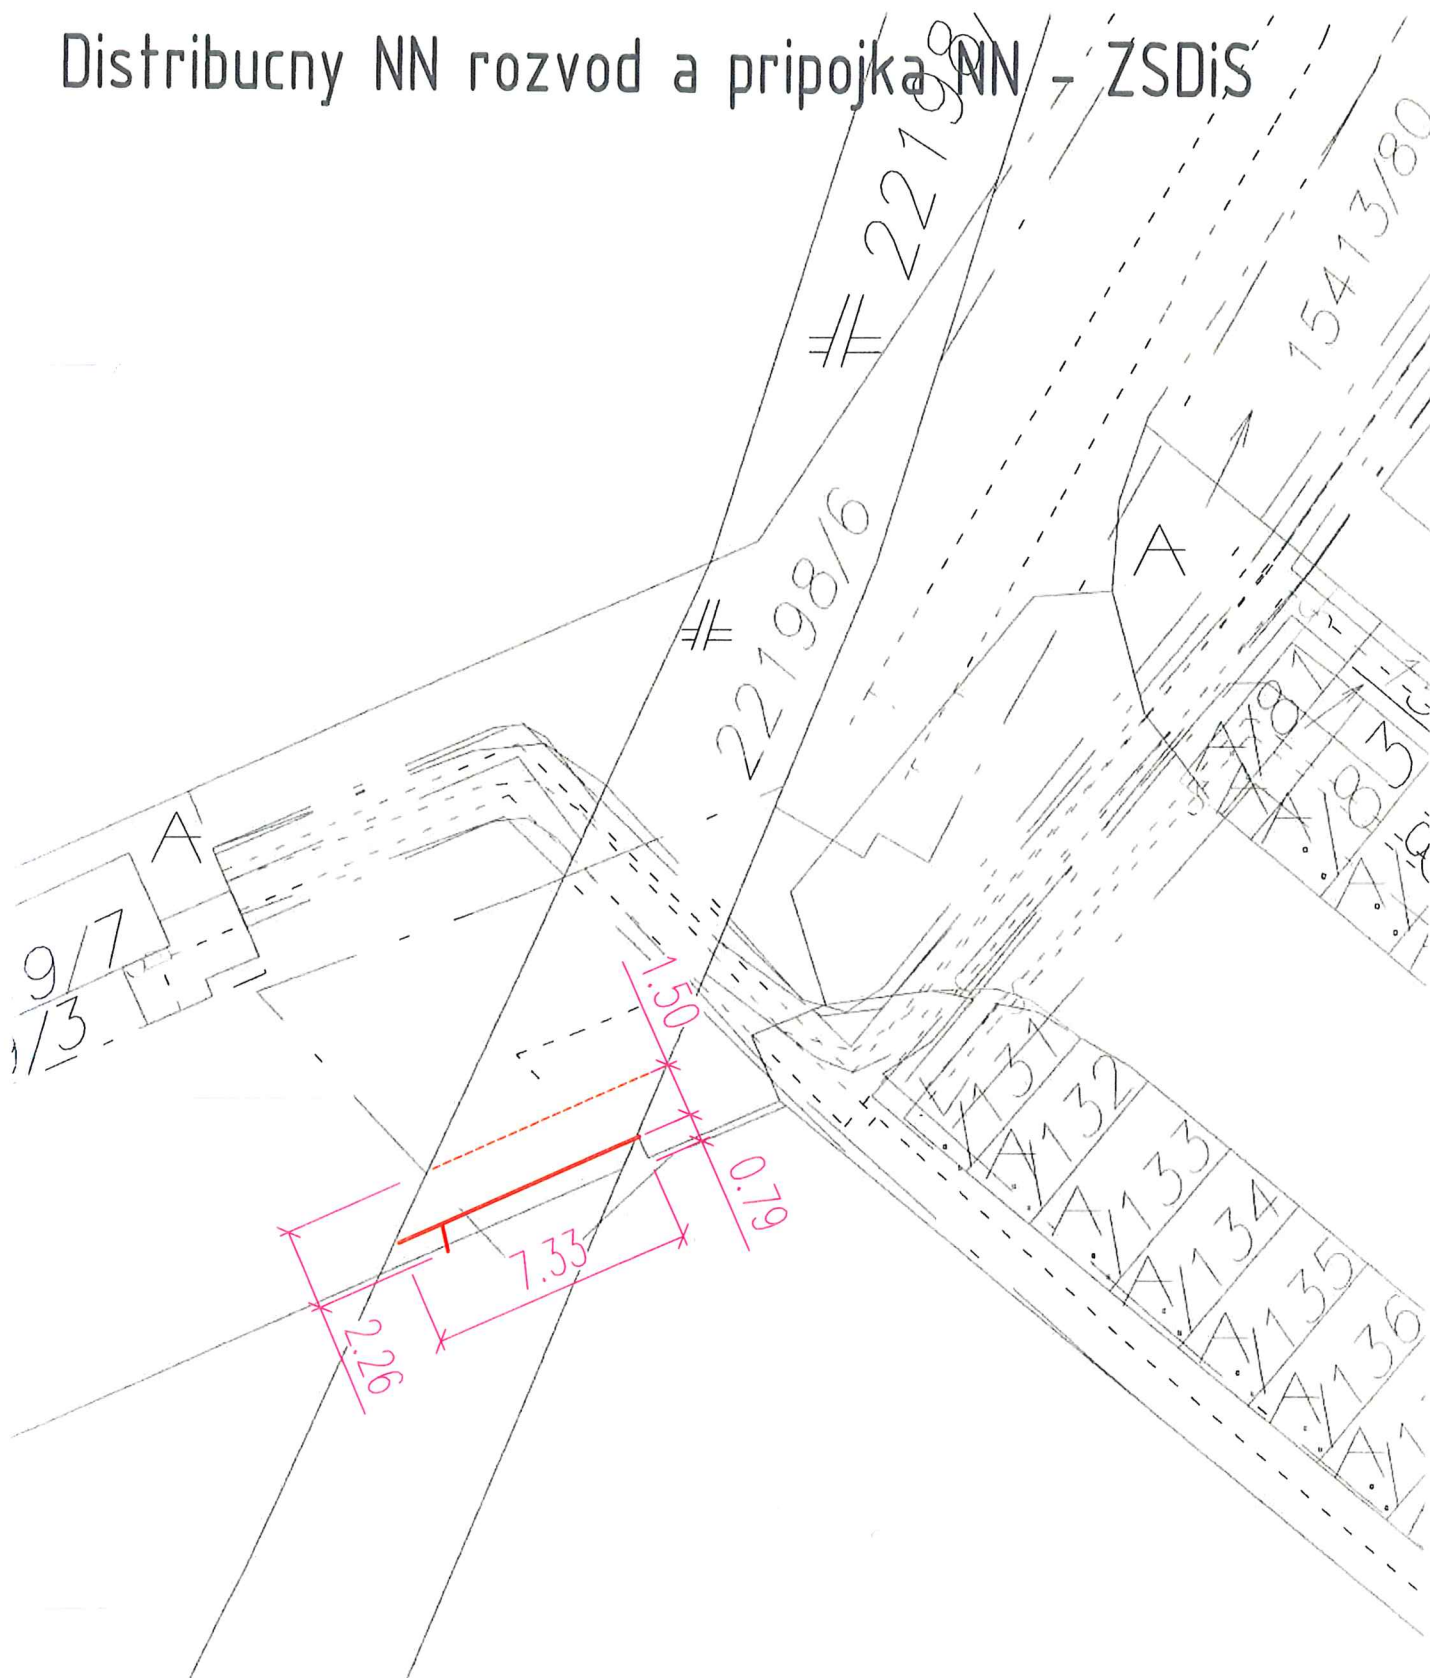

Okresný úrad Bratislava katastrálny odbor	Okres	Bratislava II	Obec	BA-m.č. RUŽINOV	Kat. územie	Nivy
	Číslo zákazky	K1- 746114	Vektorová mapa		Mierka	1 : 200
	KÓPIA KATASTRÁLNEJ MAPY na parcelu: --					
Vyhotovil						
Dňa	25.06.2019	Meno	Silvester Široký			
		Spoplatnené v zmysle zákona č. 145/1995 Z.z.				
		 Pečiatka a podpis				