


VÝKAZ VÝMER

Doterajší stav					Zmeny						Nový stav				
Číslo			Výmera		Druh pozemku	Diel	k parcele číslo	m ²	od parcely číslo	m ²	Číslo parcely	Výmera		Druh pozemku	Vlastník, (iná opráv. osoba) adresa, (sídlo)
PK vložky	parcely											ha	m ²		
LV	PK	KN	ha	m ²								ha	m ²		
2903		5982/1		9613	zast.pl.						5982/1		9613	zast.pl. 22	Hl. mesto SR-Bratislava
Spolu:				9613									9613		

Stav právny je totožný s registrom C KN

Legenda: kód spôsobu využitia 22 Pozemok, na ktorom je postavená inžinierska stavba – cestná, miestna a účelová komunikácia, lesná cesta, poľná cesta, ...

Poznámka: Zriaďuje sa vecné bremeno na priznanie práva uloženia inžinierskej siete (elektrický kábel) vo vyznačenom priebehu na parcelu reg. C-KN č. 5982/1 v prospech Západoslovenská distribučná, a.s., Čulenova 6, Bratislava.

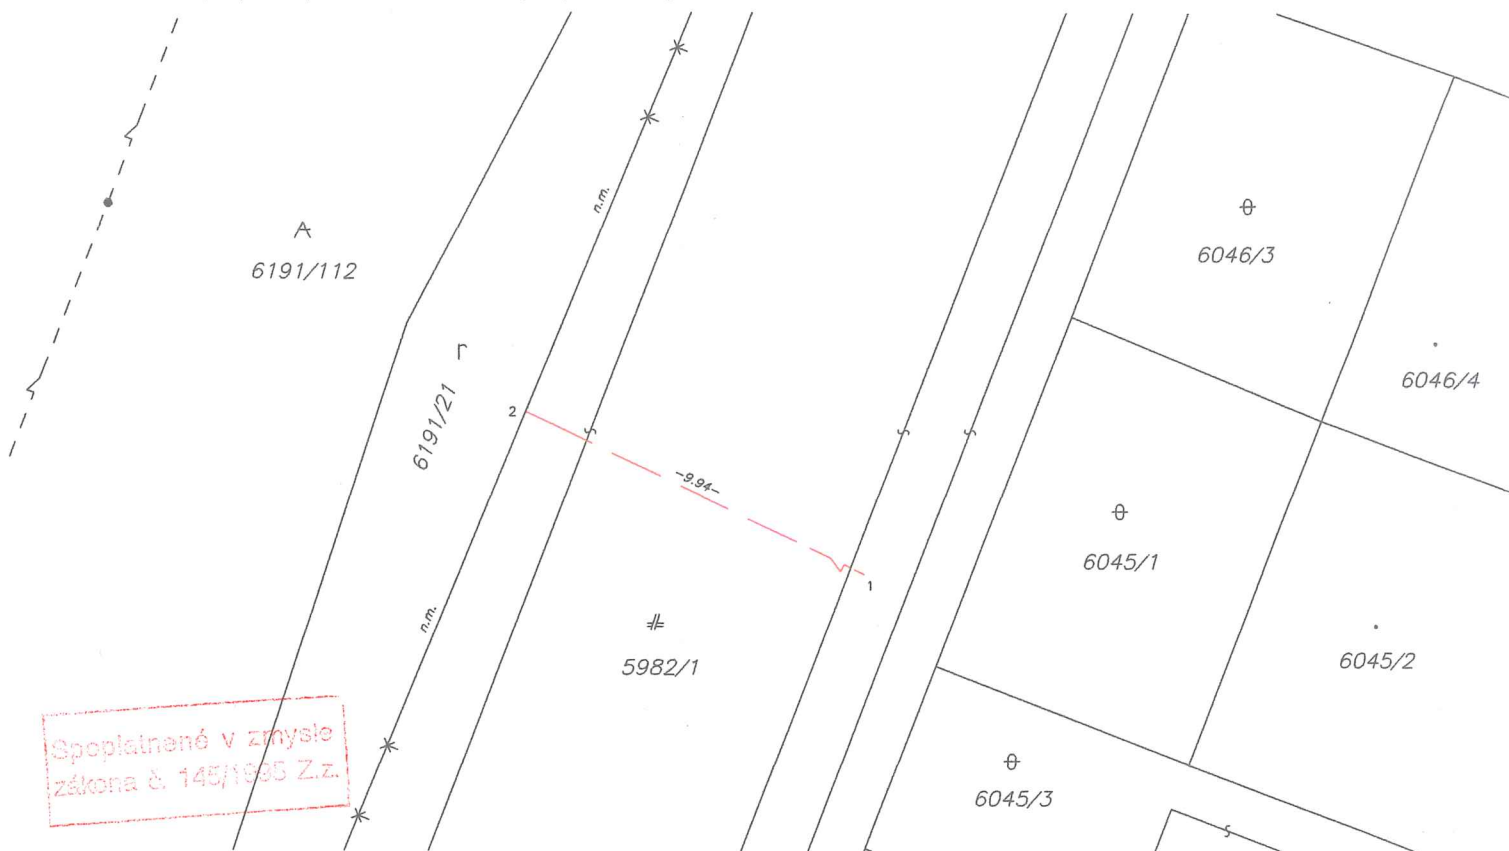

Geometrický plán je podkladom na právne úkony, keď údaje doterajšieho stavu výkazu výmer sú zhodné s údajmi platných výpisov z katastra nehnuteľností

Vyhoviteľ Radovan Verčák – RV GEO Bazovského 17 Bratislava 84101 IČO: 41335996		Kraj Bratislavský	Okres Bratislava II	Obec BA-m.č. POD. BISKUPICE
Kat. územie Podunajské Biskupice		Číslo plánu 326-1/2018	Mapový list č Bratislava 6-2/12	
GEOMETRICKÝ PLÁN na vyznačenie práva uloženia inž. siete na parc. reg. C-KN č. 5982/1				
Vyhoviteľ Dňa: 14.01.2019 Meno: Ing. Miloš Beľko		Autorizačne overil Dňa: 14.01.2019 Meno: Ing. Miloš Beľko		Úradne overil Meno: Ing. Cipová Magdaléna
Nové hranice boli v prírode označené inžinierskou sieťou		Náležitosti a presnosťou zodpovedá predpisom		Dňa: 23 JAN. 2019 Číslo: G1-80/2019
Záznam podrobného merania (meračský náčrt) č. 6622		Úradne overené podľa § 9 zákona NR SR č. 215/1995 Z.z. o geodézii a kartografii		
Súradnice bodov označených číslami a ostatné meračské údaje sú uložené vo všeobecnej dokumentácii		Pečiatka a podpis		Pečiatka a podpis