


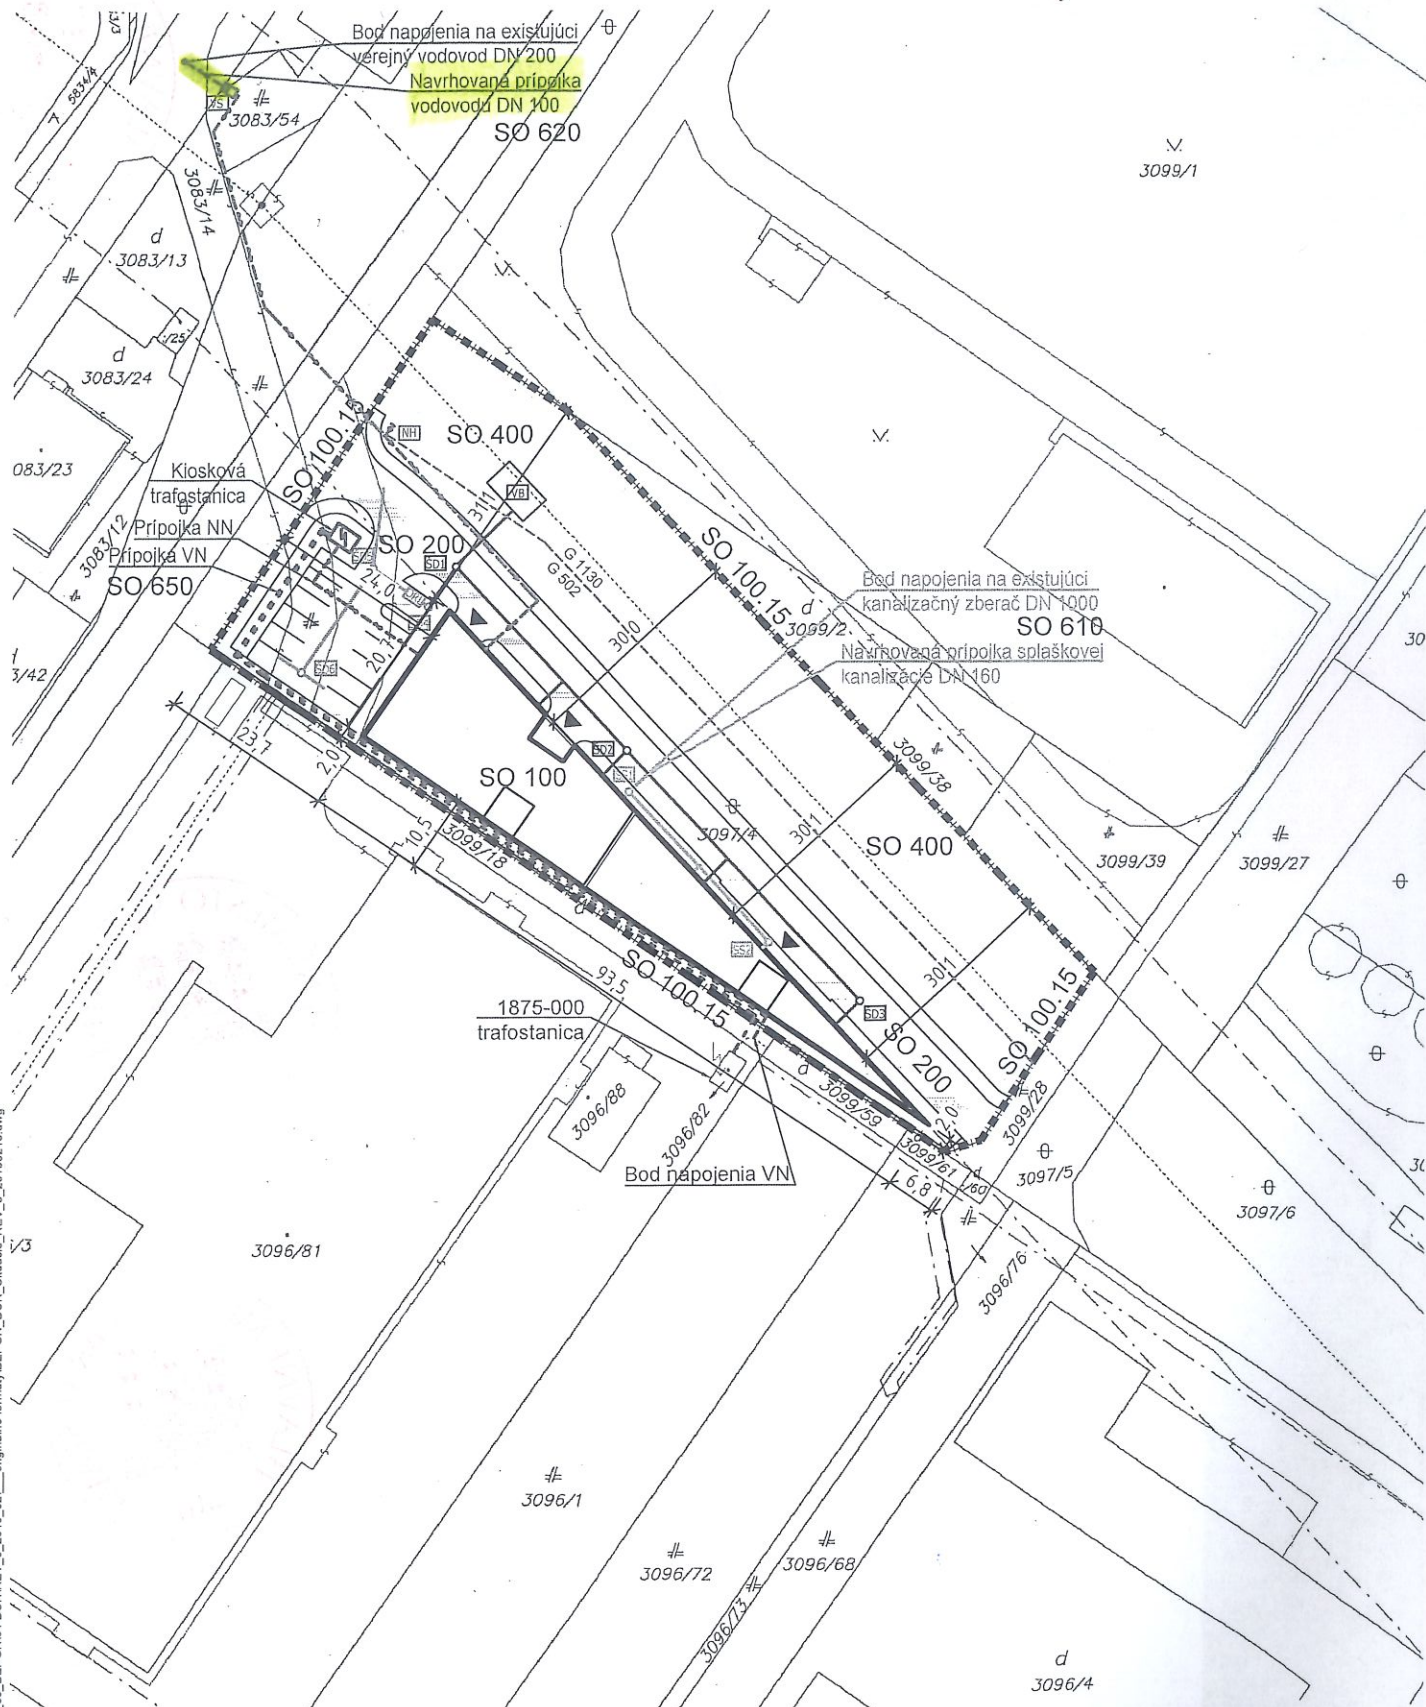

Okresný úrad Bratislava katastrálny odbor	Okres Bratislava V	Obec BA-m.č. PETRŽALKA	Kat. územie Petržalka
	Číslo zákazky K1- 1679918	Vektorová mapa	Mierka 1 : 1000
KÓPIA KATASTRÁLNEJ MAPY na parcelu: --			
Vyhotovil Dňa 13.09.2018		Meno Silvester Široký	
		Spoplatnené v zmysle zákona č. 145/ Pečiatka a podpis	

