


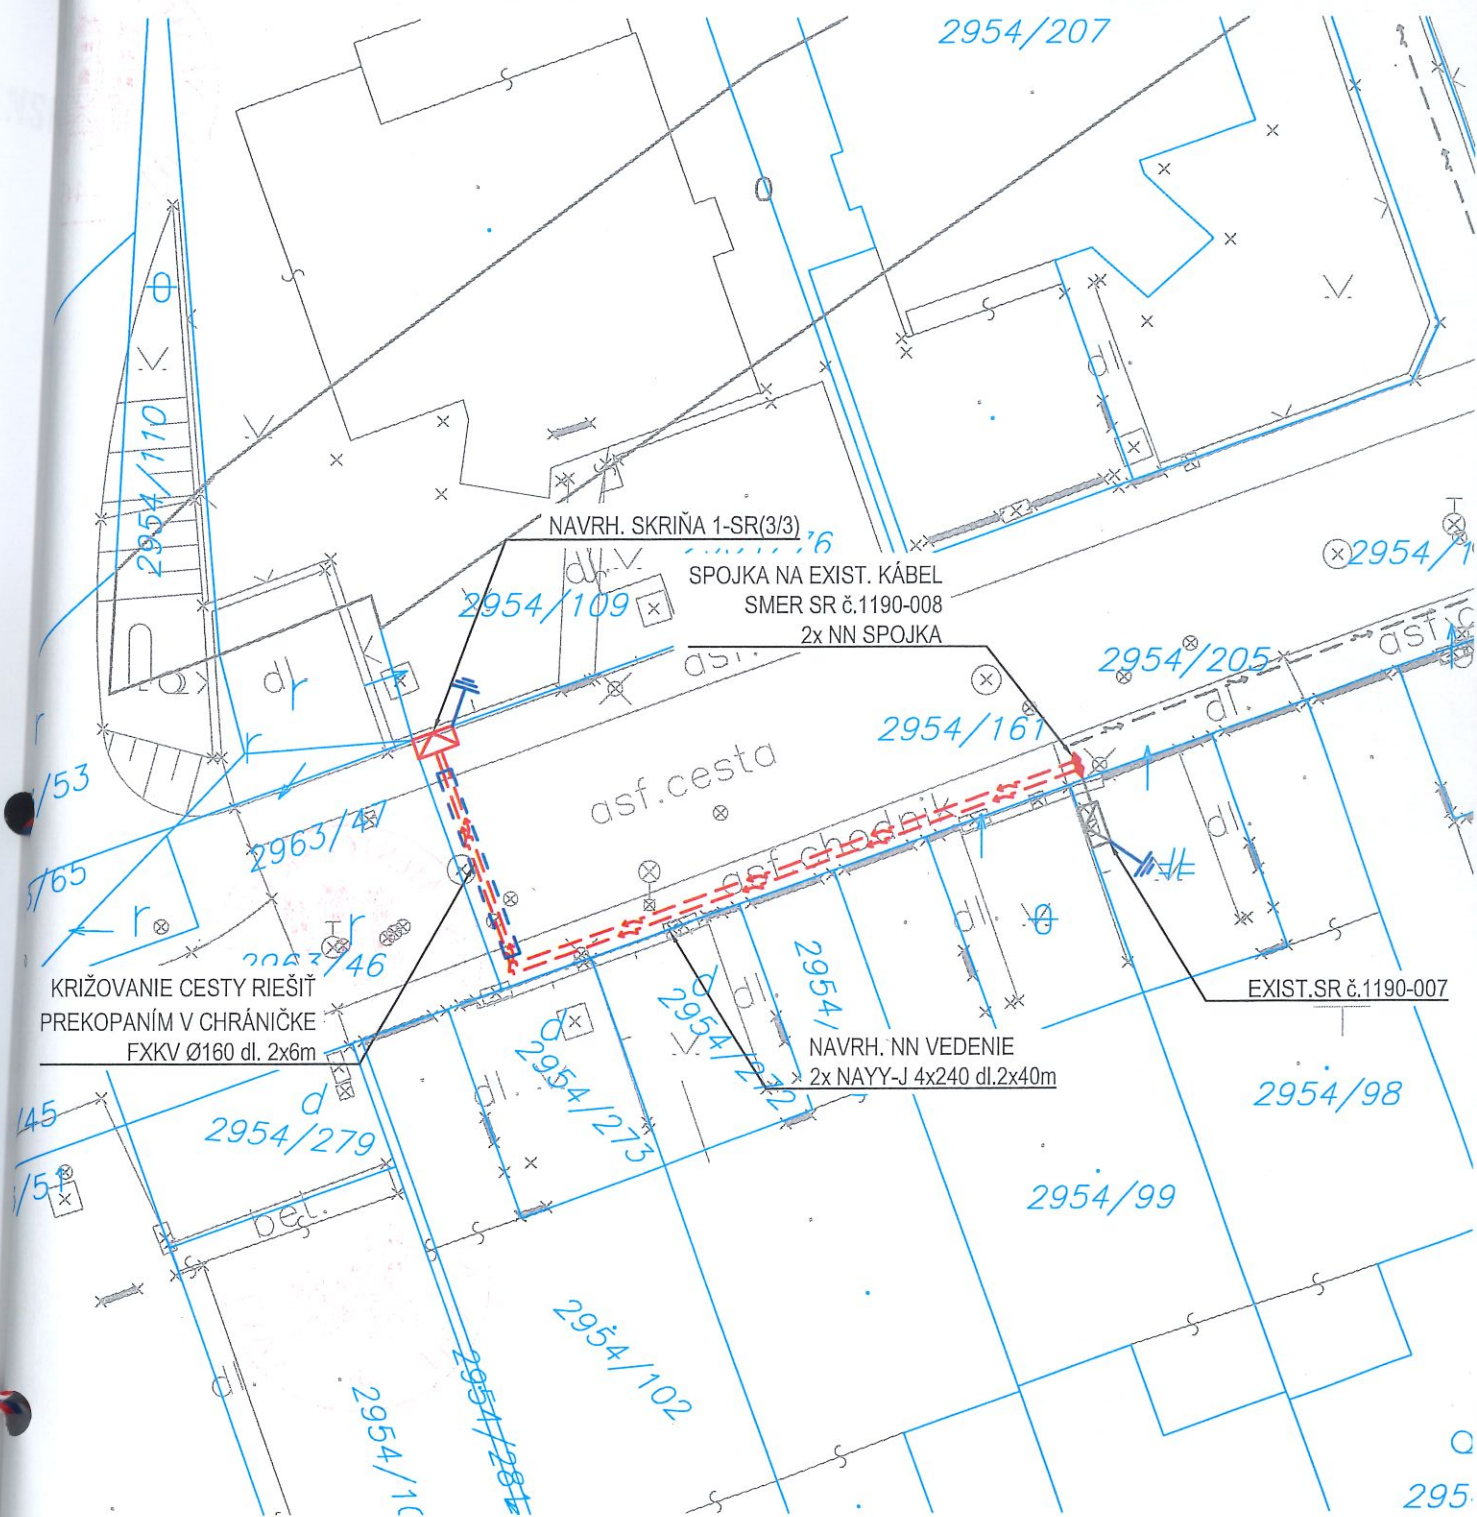

POZNÁMKY:

TRASA KÁBLA SA UPRESNÍ PRED REALIZÁCIOU, PO VYTÝČENÍ INŽINIERSKÝCH SIETÍ A HRANÍC POZEMKOV.
PRI SÚBEHU A KRIŽOVANÍ INŽINIERSKÝCH SIETÍ BUDÚ DODRŽANÉ VZDIALENOSTI PODLA STN 73 6005.
PRI KRIŽOVANÍ INŽINIERSKÝCH SIETÍ A VJAZDOV NA POZEMKY BUDÚ KÁBLE ULOŽENÉ V CHRÁNIČKÁCH.

LEGENDA ELEKTRO

	EXISTUJÚCI ROZVOD NN
	NAVRHOVANÝ KÁBLOVÝ NN ROZVOD
	NAVRHOVANÝ KÁBEL ULOŽENÝ V CHRÁNIČKE pr.160mm
	NAVRHOVANÉ SKRINE SR/ VRIS