


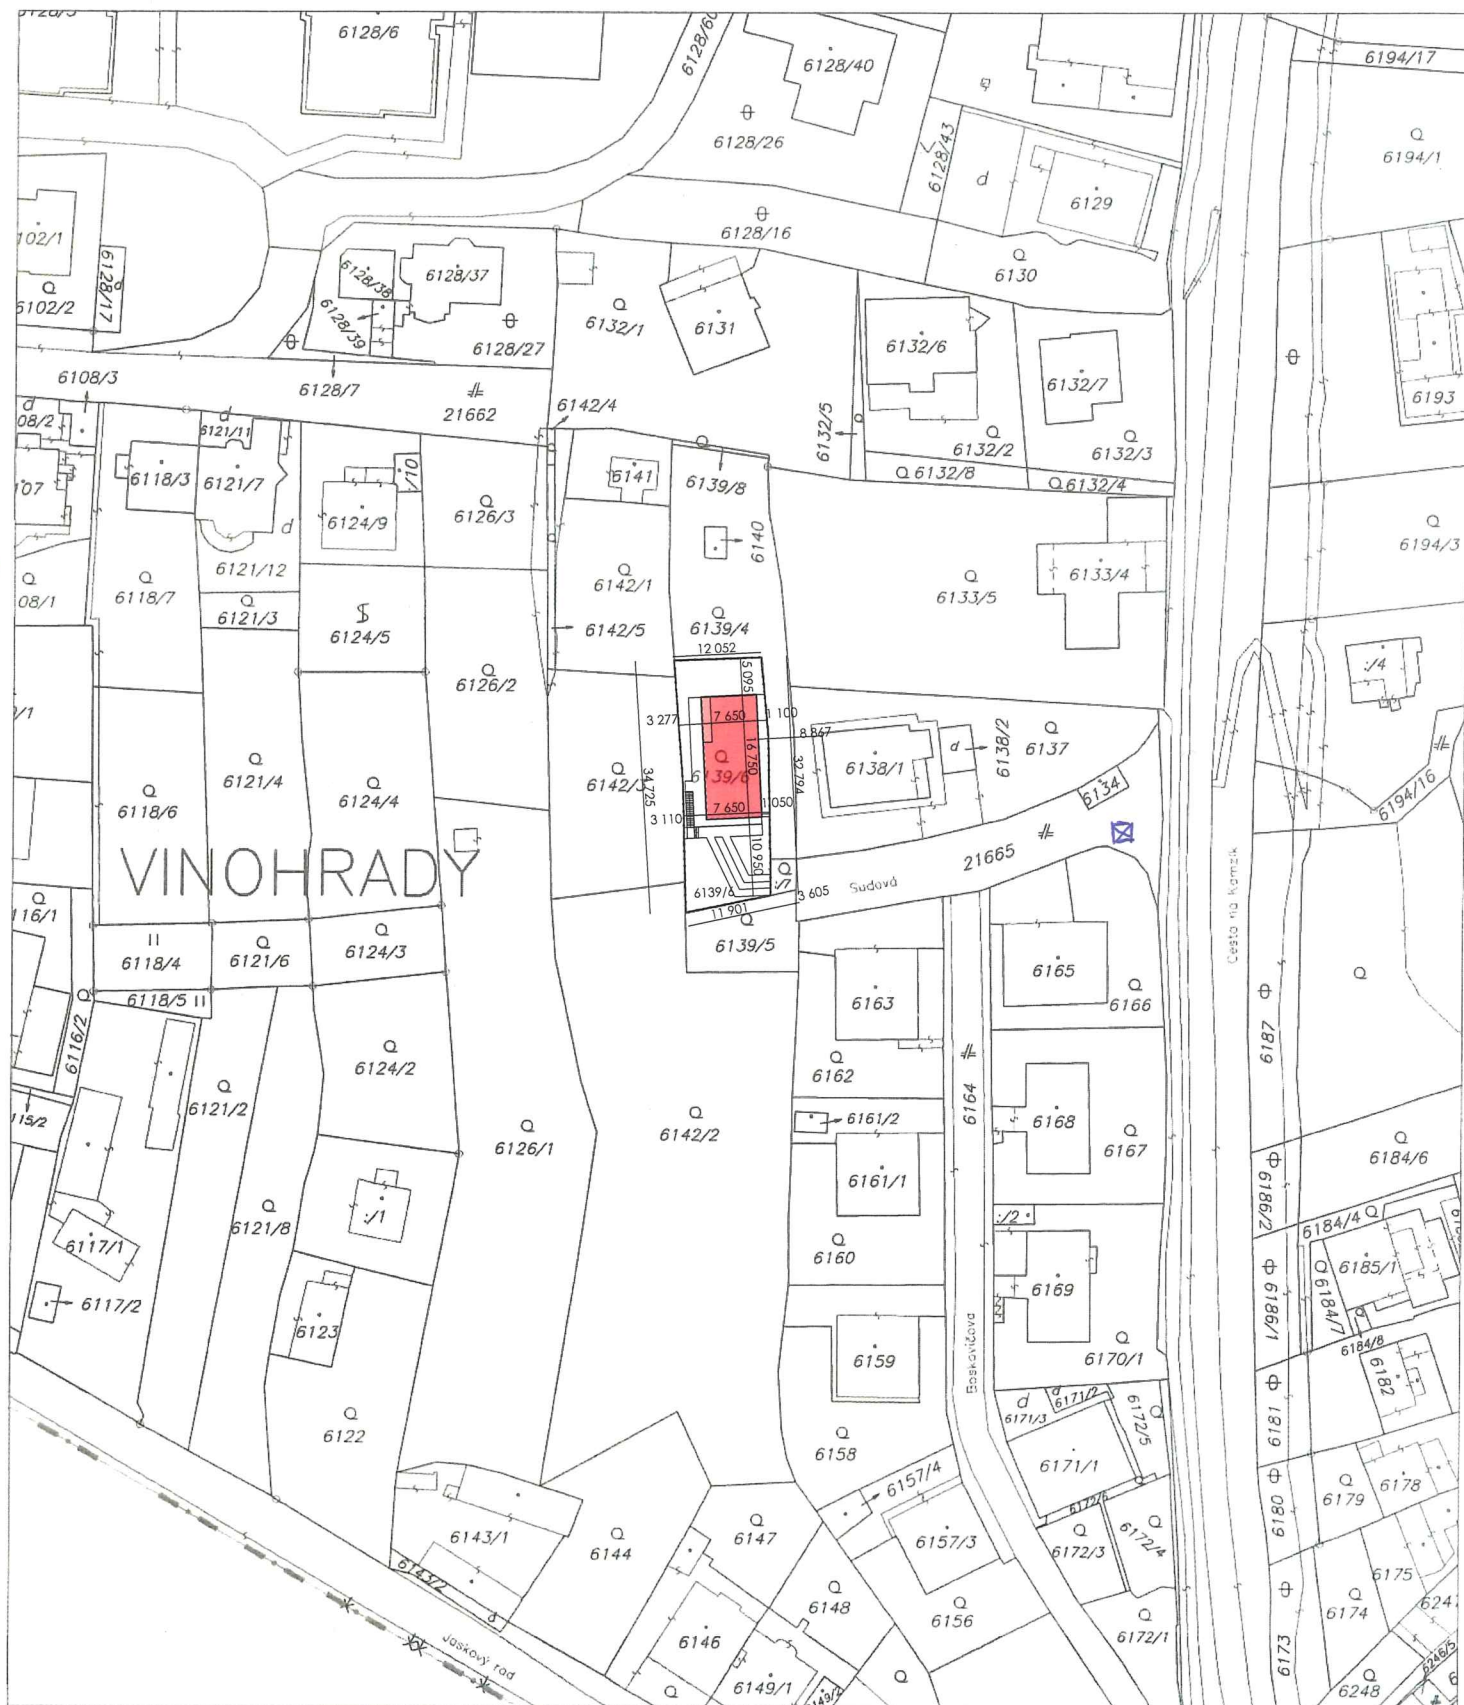

Okresný úrad Bratislava katastrálny odbor	Okres	Bratislava III	Obec	BA-m.č. NOVÉ MESTO	Kat. územie	Vinohrady
	Číslo zádkazky	K1-6149/19	Vektorová mapa		Mierka	1 : 1000
	KÓPIA KATASTRÁLNEJ MAPY na parcelu:					
Vyhotočil		 Spoplatnené v zmysle zákona č. 145/1995 Z.z.				
Dňa	Meno					
27.05.2019	Mgr. Adam Polák	20 Pečiatka a podpis				