


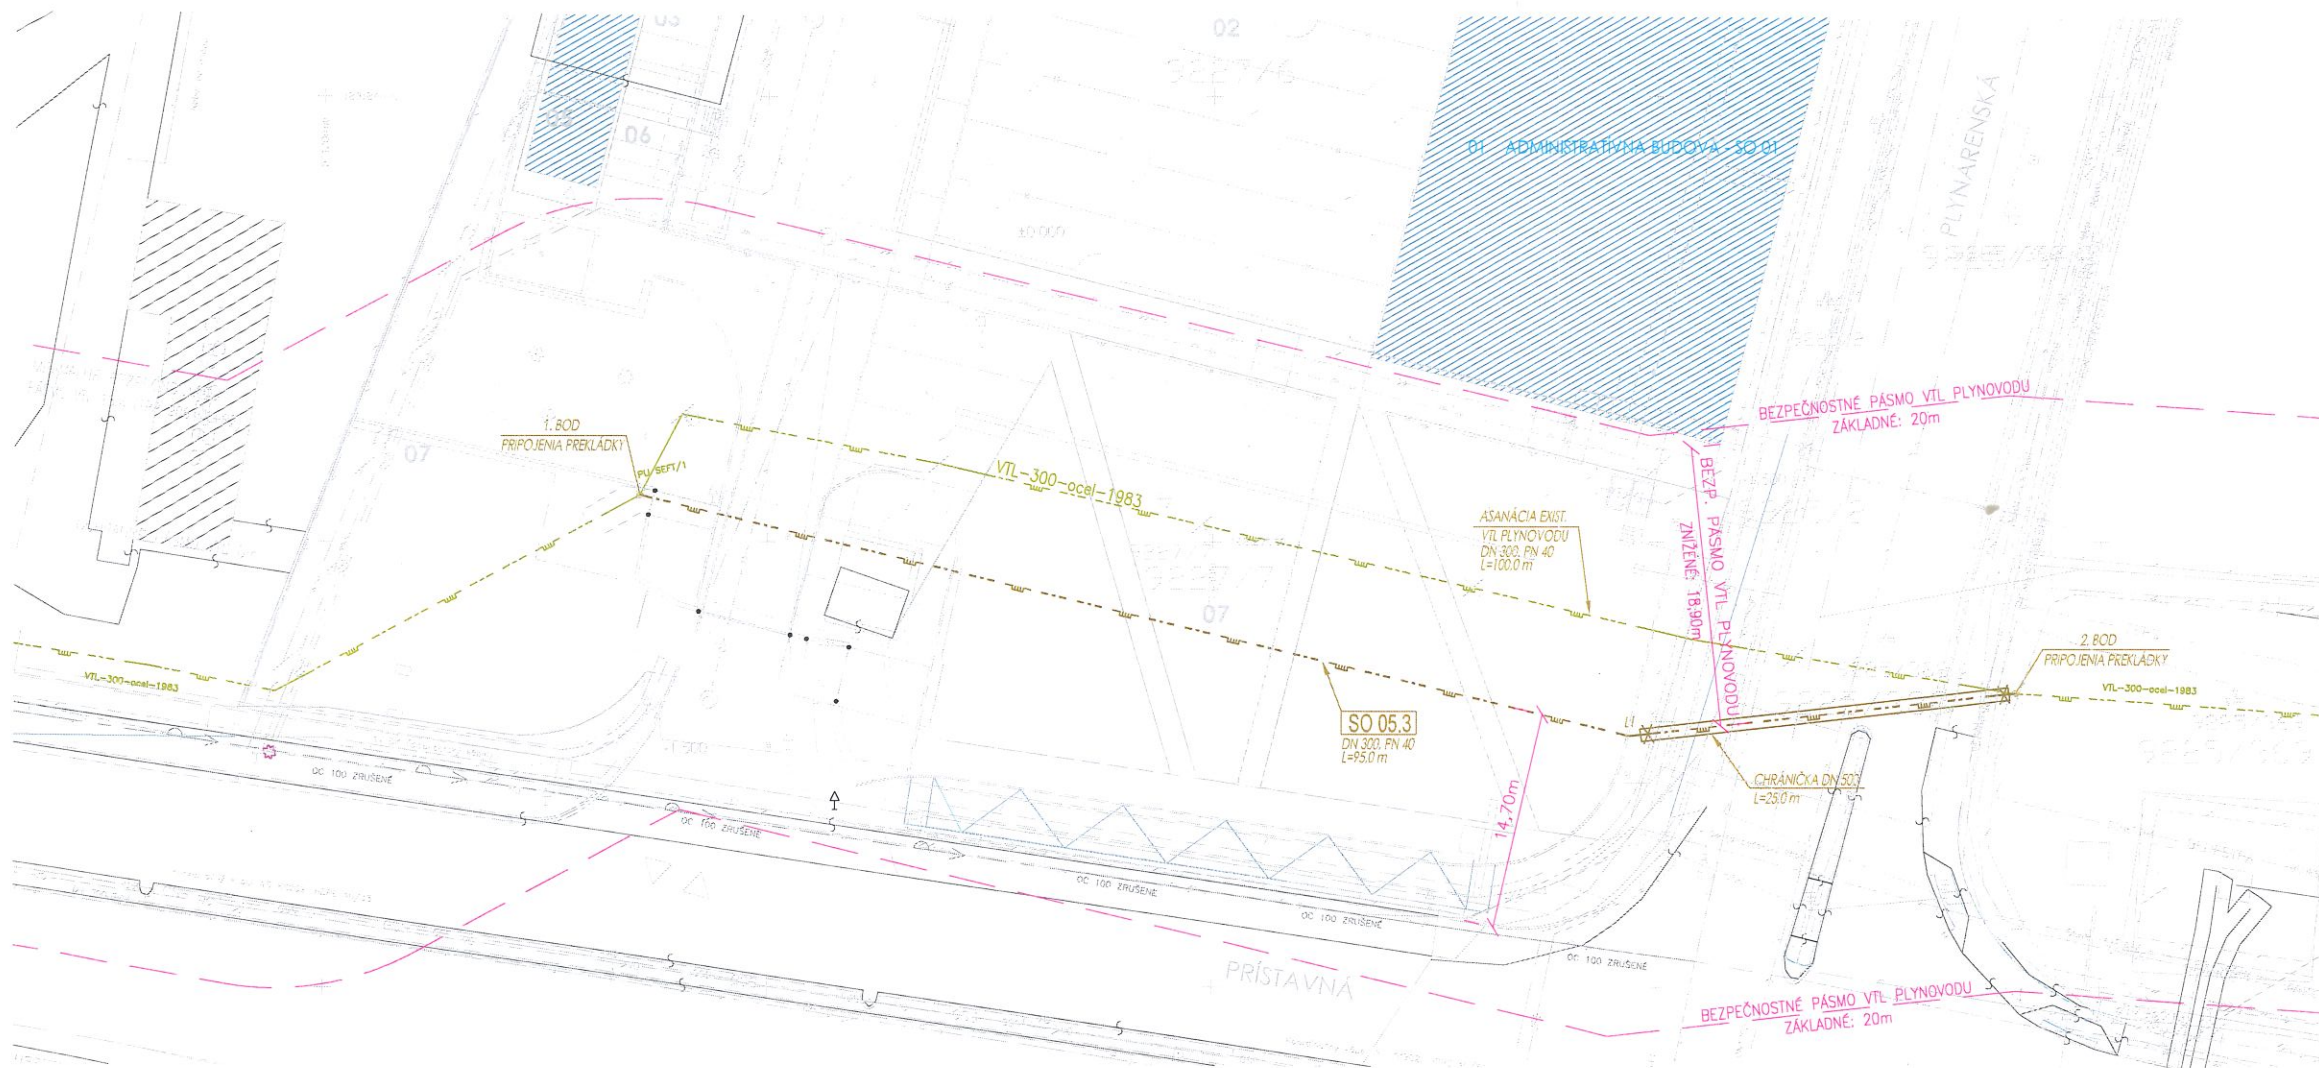

- PARCELY MIMO VLASTNÍCTVA RV Development 2 s.r.o.**
DOTKNUTÉ VÝSTAVBOU SO05.3 PREKLÁDKA VTL PLYNOVODU, DN 300
- 9225/2 - dĺžka záberu 8,6 bm
 9225/388 - dĺžka záberu 12,8 bm
 9225/369 - dĺžka záberu 2,1 bm



EXISTUJÚCE SIEŤE V AREÁLI

BEZPEČNOSTNÉ PÁSMO
VODOVOD
KANALIZÁCIA
PLYNOVOD NTL
PLYNOVOD STL
PLYNOVOD VTL
SPP KÁBEL
TEPLOVOD - DISPEČERSKÝ KÁBEL
TEPLOVOD
SILNOPRÚD NN
SILNOPRÚD VN
SILNOPRÚD VVN - NADZEMNÝ
SILNOPRÚD VO
SIET BENESTRA
SIET CSS
SIET OCAM
SIET ORANGE
SIET TRANSPETROL
SIET UPC

NAVRHOVANÉ SIEŤE

KANALIZÁCIA SPLAŠKOVÁ - SO 03
KANALIZÁCIA DAŽDOVÁ - SO 03
VODOVOD - SO 04
POŽIARNY VODOVOD - SO 04
STL PLYNOVOD - SO 05.1, SO 05.2
VTL PLYNOVOD - SO 05.3
PRIPOJKA VN - SO 06
PRIPOJKA HORÚCOVODU - SO 13

VYTYČOVACIE BODY

BOD	X	Y
1.BOD	571358.633	1281266.833
L1	571291.797	1281283.075
2.BOD	571265.733	1281280.191

LEGENDA-PLYN

EXISTUJÚCI VTL PLYNOVOD DN300, PN40
NAVRHOVANÝ VTL PLYNOVOD DN300, PN40

±0,000 = 138,90 mm BpV JTSK

ZHOTOVITEĽ	FORFORM s.r.o. Martinčekova 18, 821 09 Bratislava
AUTORI	Ing. arch. Kornel Kobák, Ing. arch. Peter Vitko, Ing. arch. Peter Višňovský, Ing. arch. Ľudovít Vitko
STUPEŇ	DSP
STAVEBNÍK	RV Development 2 s.r.o., Križná 47, Bratislava



PROJEKTANT OBJEKTU/ČASŤI		Peter Balog		 TEGAS projektová a inž. kancelária BUDYŠINSKÁ 16, 831 01 BRATISLAVA GON +421 905 279 126 e-mail: petib@tegassk.sk			
NAVRHOL/VYPRACOVAL		Peter Balog					
KONTROLOVAL							
MIESTO STAVBY		Prístavná 1, Bratislava					
STAVEBNÍK		RV Development 2 s.r.o., Križná 47, Bratislava					
STAVBA				ZÁKAZKA		0600/2018	SADA
OFFICE PRÍSTAVNÁ 1 Bratislava				DÁTUM		08/2019	
				STUPEŇ		DSP	
				FORMÁT		A4	
				MIERKA		1 : 250	
OBJEKT		SO 05.3 PREKLÁDKA VTL PLYNOVODU		Č. REVÍZIE		01	
ČASŤ DOKUMENTÁCIE				Č. VÝKRESU			
OBSAH VÝKRESU		SITUÁCIA		PL-01			