


DŮŤKA PLYNOVÉ PRÍPOJKY

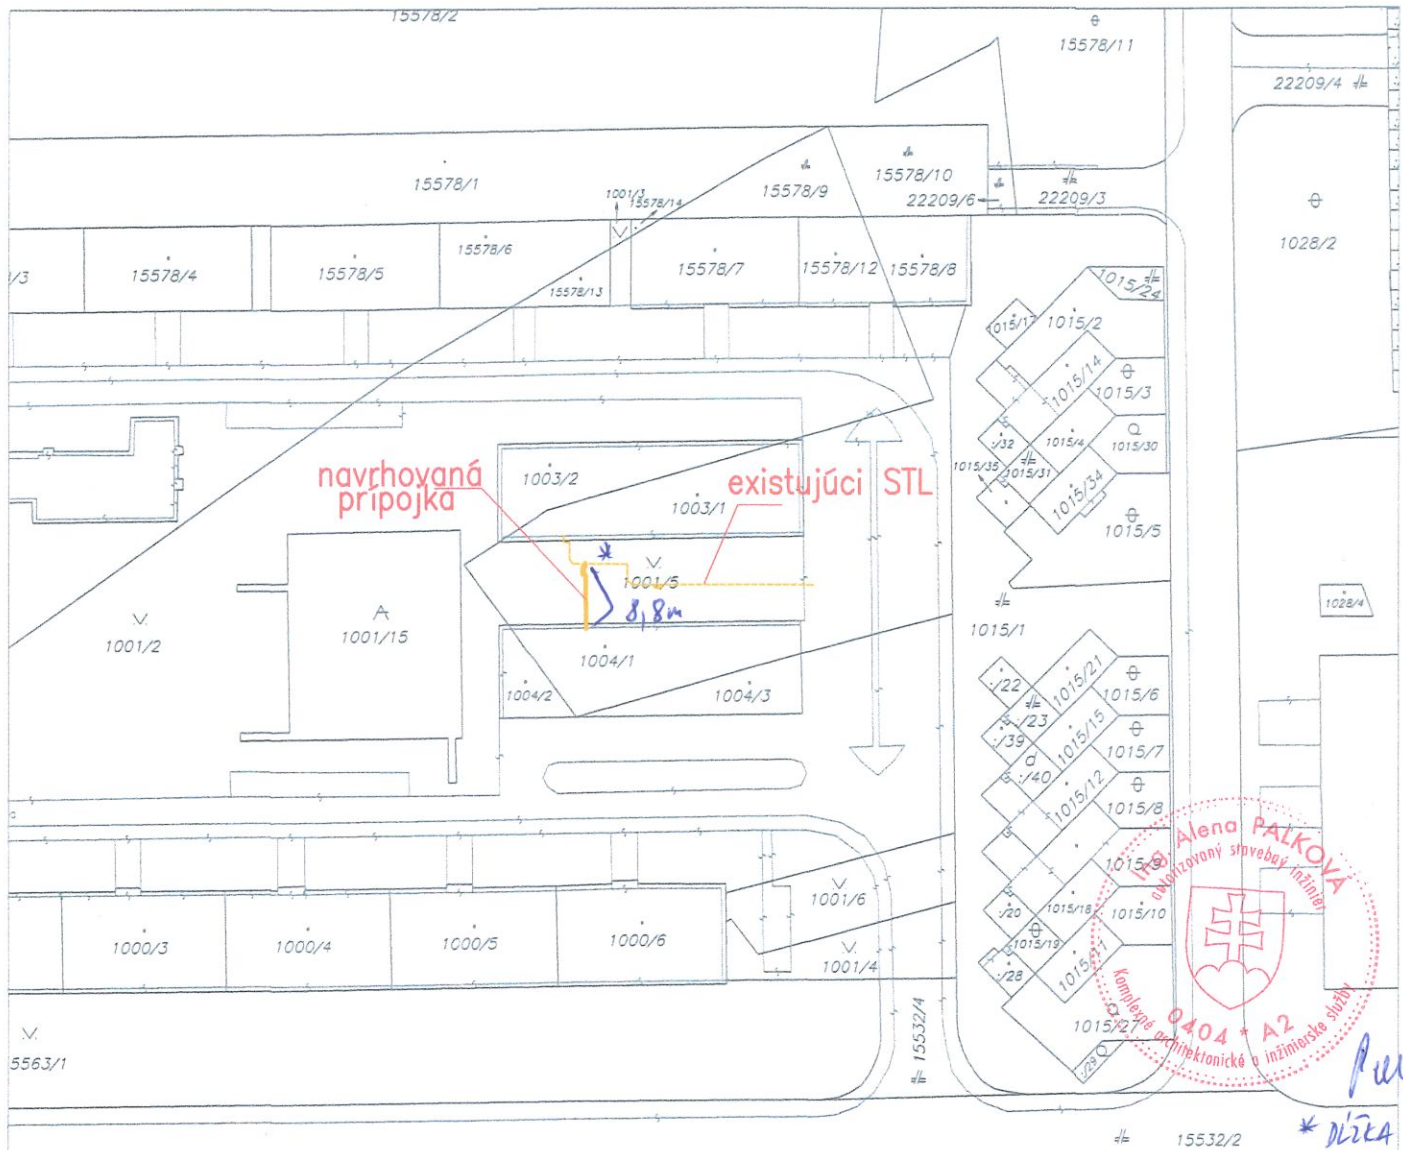

VYPRACOVAL ING. PALKOVÁ	ZODP.PROJEKTANT ING. PALKOVÁ	HL. INŽ. PROJEKTU	Atelier Palka s.r.o. INŽINIERSKE STAVBY-DOPRAVA, STATIKA 841 01 BRATISLAVA KOPRIVNICKÁ 9/E, tel. +421948 880 838
KONTOLOVAL ING. PALKOVÁ	OKRES, OBEC BRATISLAVA RUŽINOV		
INVESTOR PLAVECKÁ AKADÉMIA s.r.o., Šusteková 1-3, 851 04 Bratislava			
STAVBA: PLAVECKÁ KADÉMIA, ŠALVIOVA 1 BRATISLAVA RUŽINOV PLYNOFIKÁCIA KOTOLNE			
PRÍLOHA: ZÁKRES DO KATASTRÁLNEJ MAPY			STUPEŇ 3A4 DÁTUM 09.2019 MIERKA 1:250 Č. PRÍLOHY Č. SÚPRAVY

Okresný úrad Bratislava katastrálny odbor	Okres Bratislava II	Obec BA-m.č. RUŽINOV	Kat. územie Ružinov
	Číslo zákazky K1-12217/19	Vektorová mapa	Mierka 1 : 1000
	KÓPIA KATASTRÁLNEJ MAPY na parcelu:		
Vyhotočil			
Dňa 29.10.2019	Meno Mgr. Adam Polák	Pečiatka a podpis	