


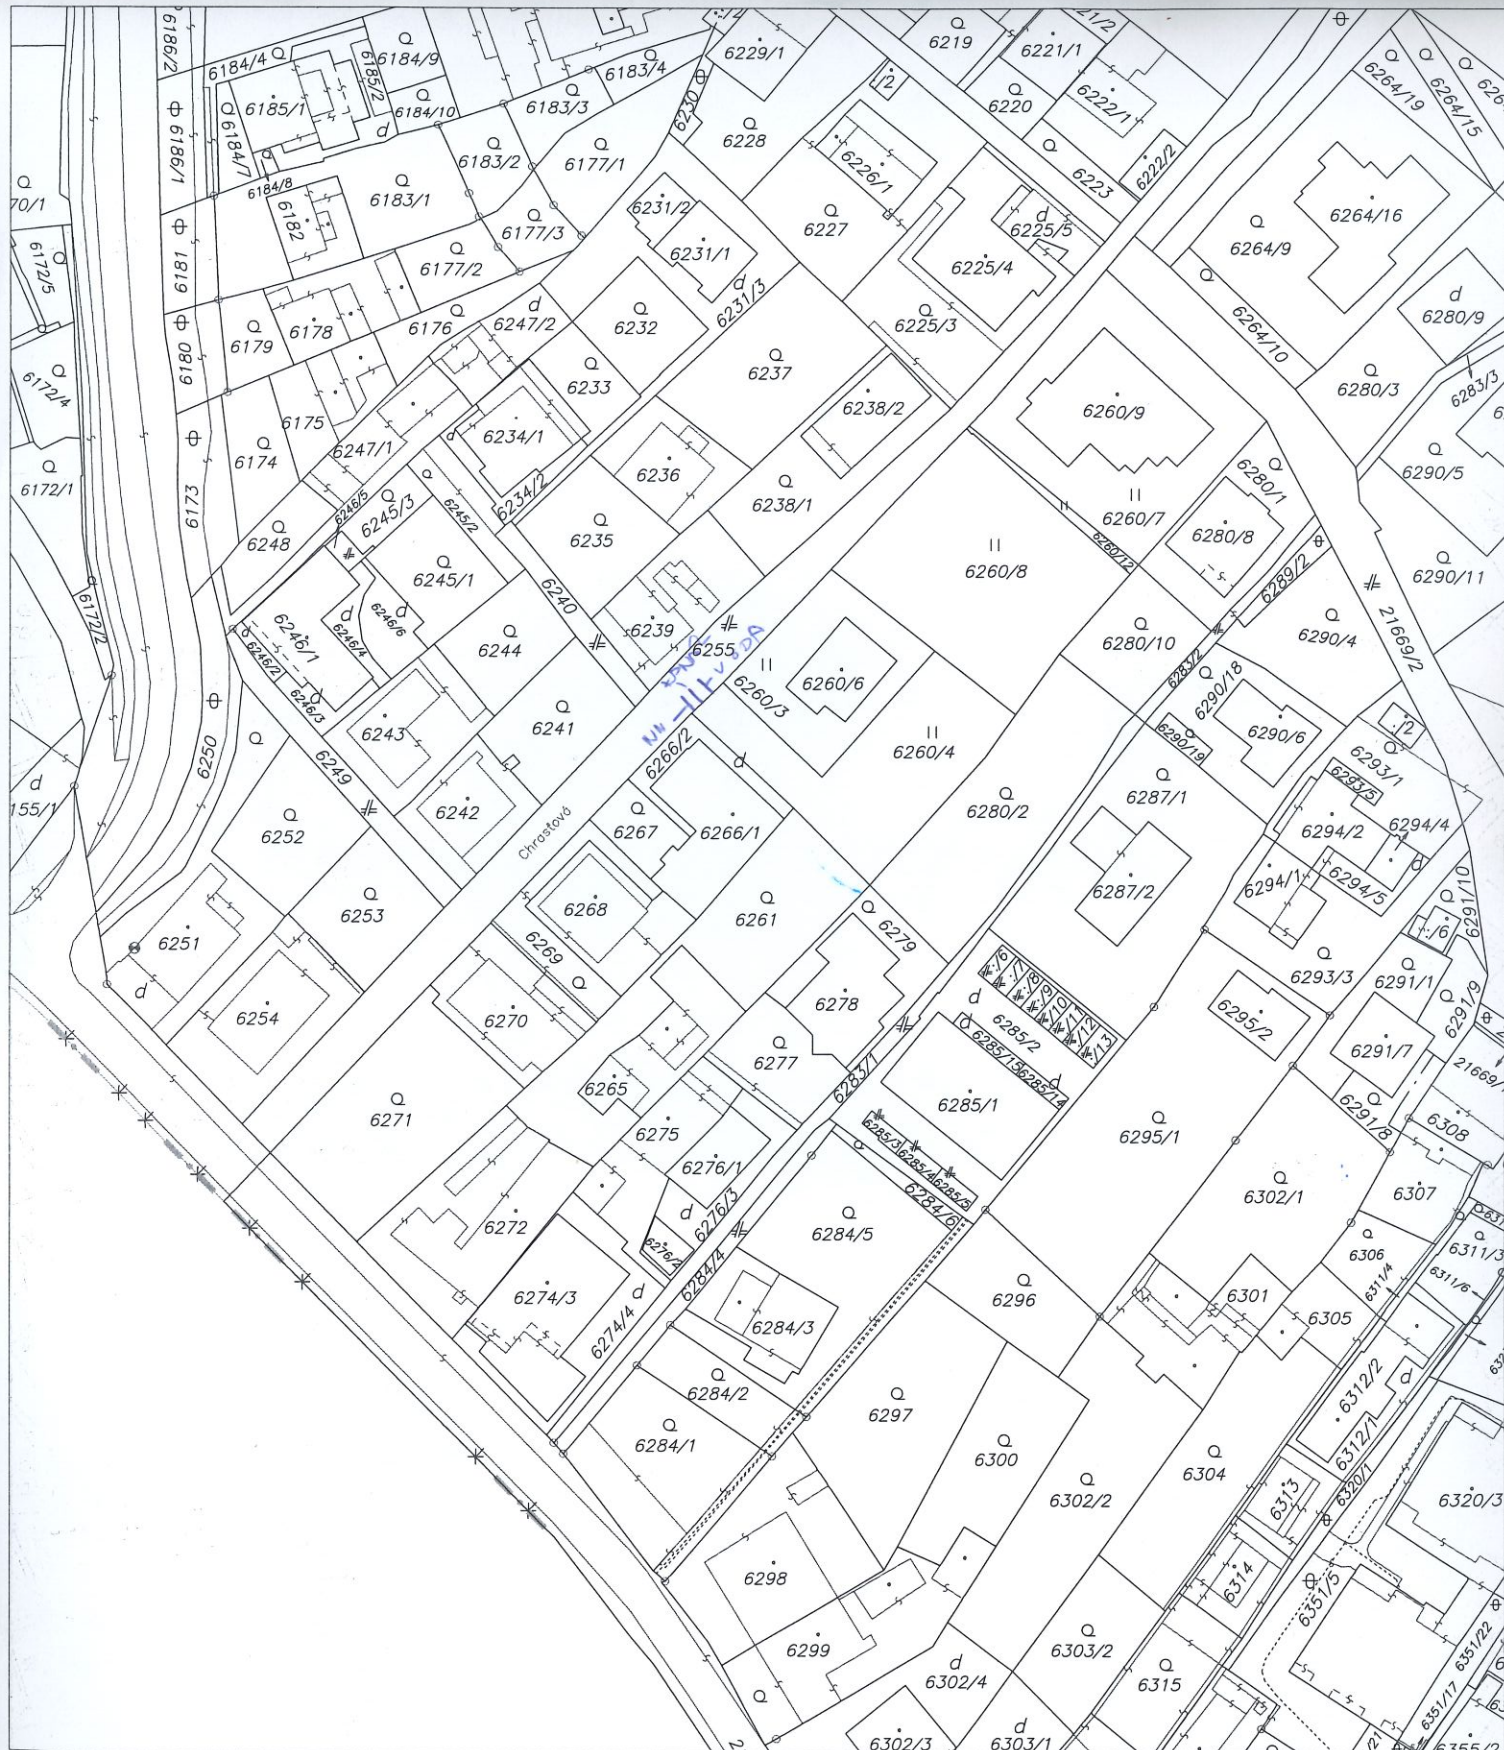

Okresný úrad Bratislava katastrálny odbor	Okres	Bratislava	Obec	BA-m.č. NOVÉ MESTO	Kat. územie	Vinohrady
	Číslo zákazky	13094/19	Vektorová mapa		Mierka	1 : 1000
	KÓPIA KATASTRÁLNEJ MAPY na parcelu: 6260/8					
Vyhotovil	Dňa		Meno		Pečiatka a podpis	
	20.11.2019		Dolnaková			