


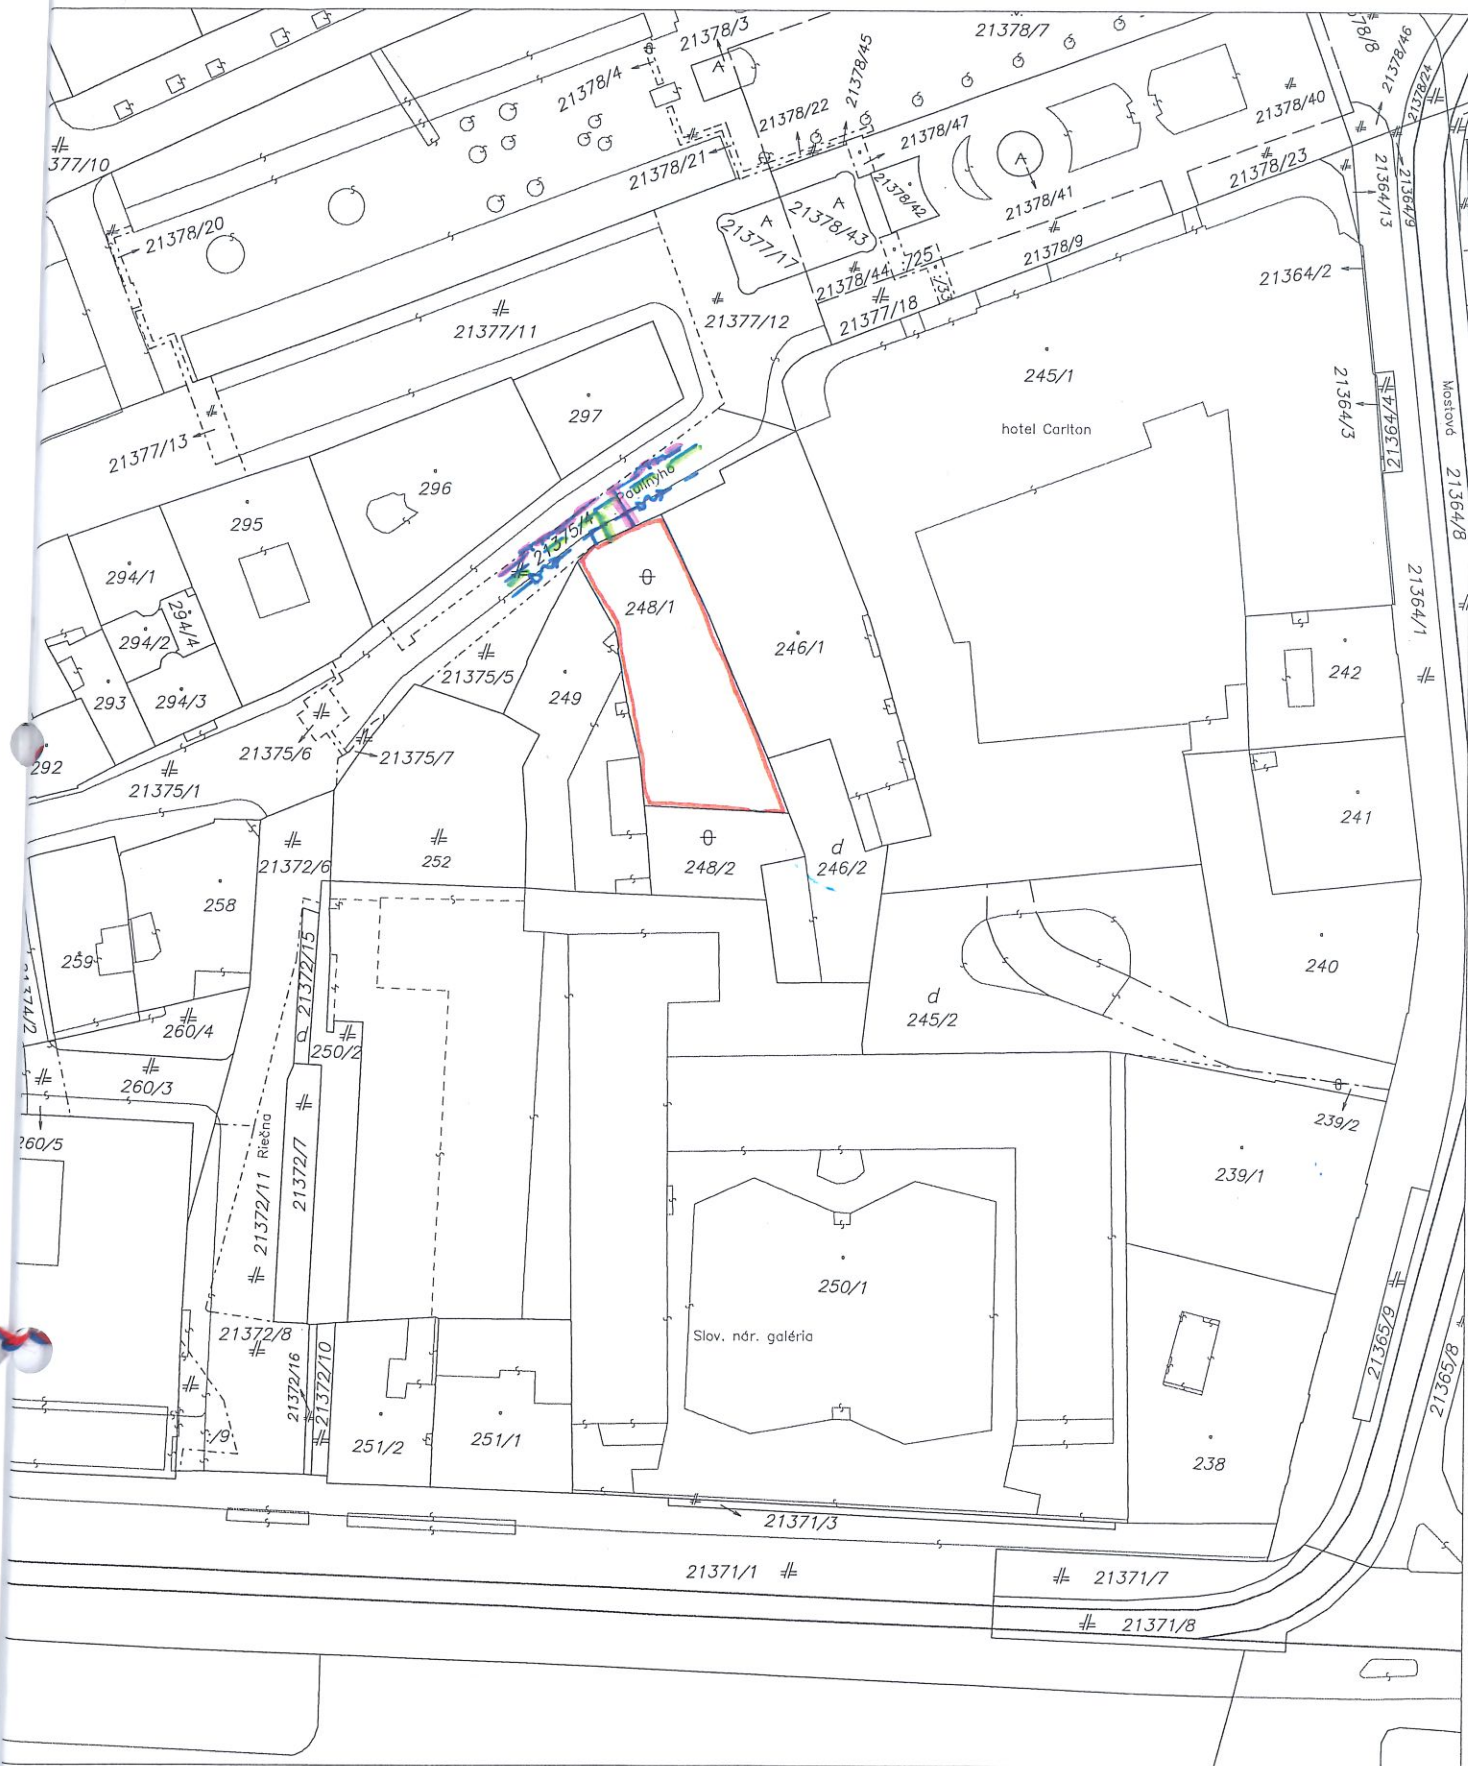


RIEŠENÉ
ÚZEMIE PRE
TAV. ÚČELI

- PLYNOVÁ
PRÍPOJKA
6,7 m

- KAN. PRÍP.
3,6 m

- VODOV. PRÍP.
3,5 m

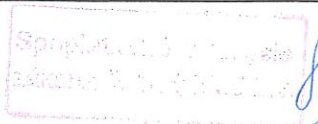Okresný úrad Bratislava katastrálny odbor	Okres Bratislava I	Obec BA-m.č. STARÉ MESTO	Kat. územie Staré Mesto
	Číslo zákazky K1-12363/19	Vektorová mapa	Mierka 1 : 1000
KÓPIA KATASTRÁLNEJ MAPY na parcelu:			
Vyhotovil		 	
Dňa 31.10.2019	Meno Mgr. Adam Polák		

Pečiatka a podpis