


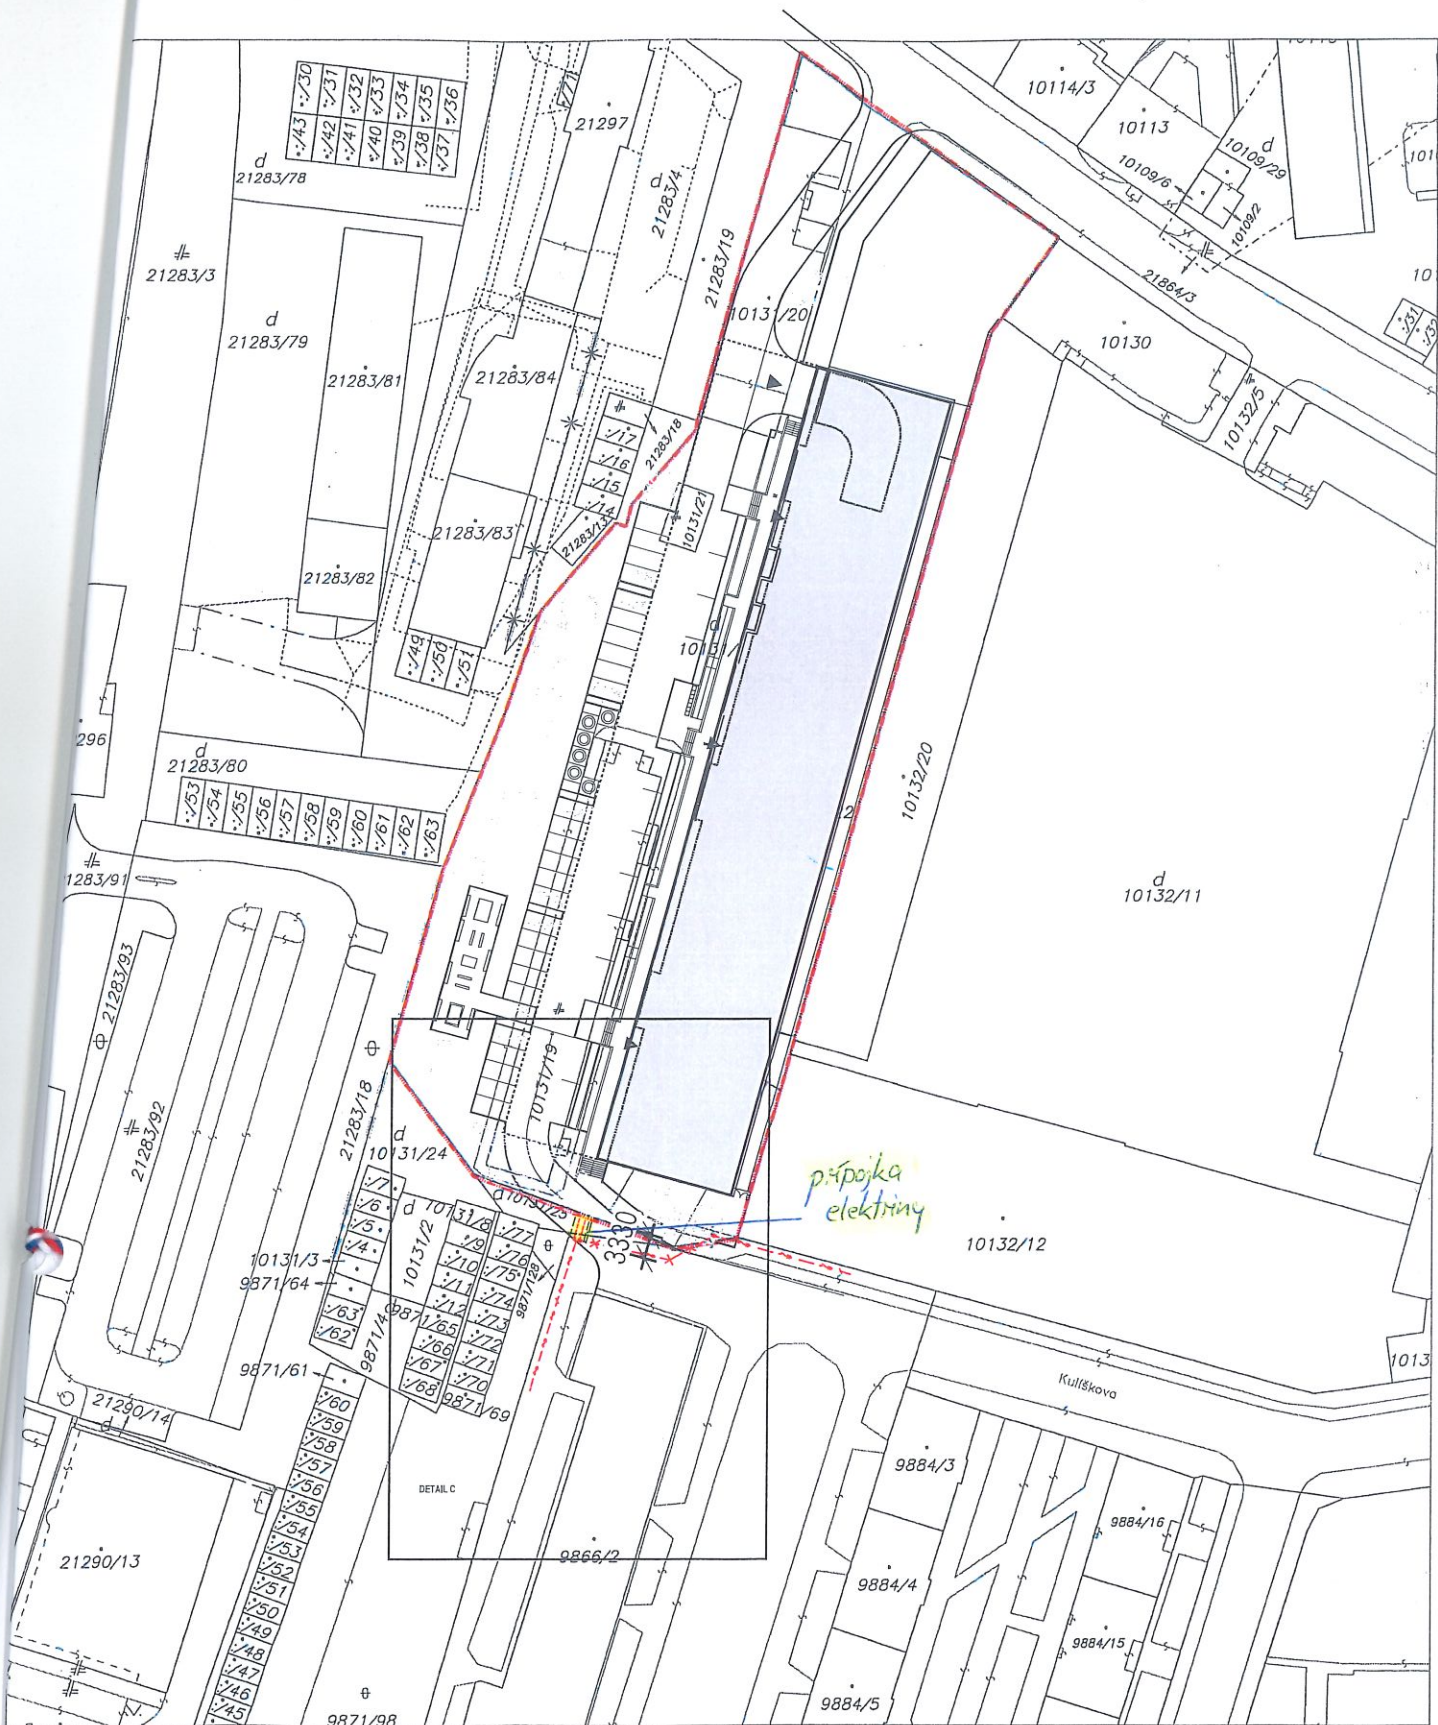

Okresný úrad Bratislava katastrálny odbor	Okres	Bratislava	Obec	BA-m.č. RUŽINOV	Kat. územie	Nivy
	Číslo zákazky	12819/19	Vektorová mapa		Mierka	1 : 1000
KÓPIA KATASTRÁLNEJ MAPY						
na parcelu:						
Vyhotovil	Spolupráca s katastrálnym úradom					
Dňa	Meno					
13.11.2019	Dolnaková					
Pečiatka a podpis						