

LEGENDA VODA, KANALIZÁCIA, PLYN

- VODOVODNÁ PRÍPOJKA, LT - DN150
- AREÁLOVÝ ROZVOD VODY, LT
- JEDNOTNÁ KANALIZÁCIA, PVC - DN300
- DAŽDOVÁ KANALIZÁCIA Z CIEST A PARKOVÍSK
- NAVRHOVANÝ VER. PLYNOVOD STL, PE 100
- VŠ1 VODOMERNÁ ŠACHTA, 3200x1500x1800mm, PRE DN150
- VB-X ULIČNÝ VPUST, KLARTEC
- KŠ KANALIZAČNÁ ŠACHTA JEDNOTNEJ KANALIZÁCIE Ø1000
- KS KANALIZAČNÁ ŠACHTA DAŽDOVEJ KANALIZÁCIE Ø1000

LEGENDA ELEKTRO

- S1 MIESTO SPOJKOVANIA VN KÁBLOV
- NAVRHOVANÝ KÁBLOVÝ ROZVOD VN

LEGENDA SLABOPRÚD


- PRÍPOJKA FTTH SLOVAK TELEKOM a.s
- PRIMÁRNA TRASA RÚRY HDPE

NAPOJENIE NA EXISTUJÚCI VODOVOD DN150

OSADIT UZÁVER AVK DN 100, PN 16 S TELESKOPICKOU ZEMNOU SOPRAVOU ODVZDUŠŇOVACIE POTRUBIE DN 25 VYVIEST POD OVÁLNÝ POKLOP A ULOŽIT GULOVÝM KOHUTOM DN25, PN16 + ZÁTKA 1"

ZAÚSTENIE DO EXISTUJÚCEJ KANALIZÁCIE DN300

Okresný úrad Bratislava katastrálny odbor	Okres Bratislava IV	Obec BA-m.č. KARLOVA VES	Kat. územie Karlova Ves
	Číslo zákazky K1- 1267414	Vektorová mapa	Mierka 1 : 1000
	KÓPIA Z MAPY URČENÉHO OPERÁTU na parcelu: ---		
Vyhotovil	Dňa 11.11.2019		
Meno Silvester Široký	Spoplatnené v zmysle zákona č. 142/ Pečiatka a podpis		

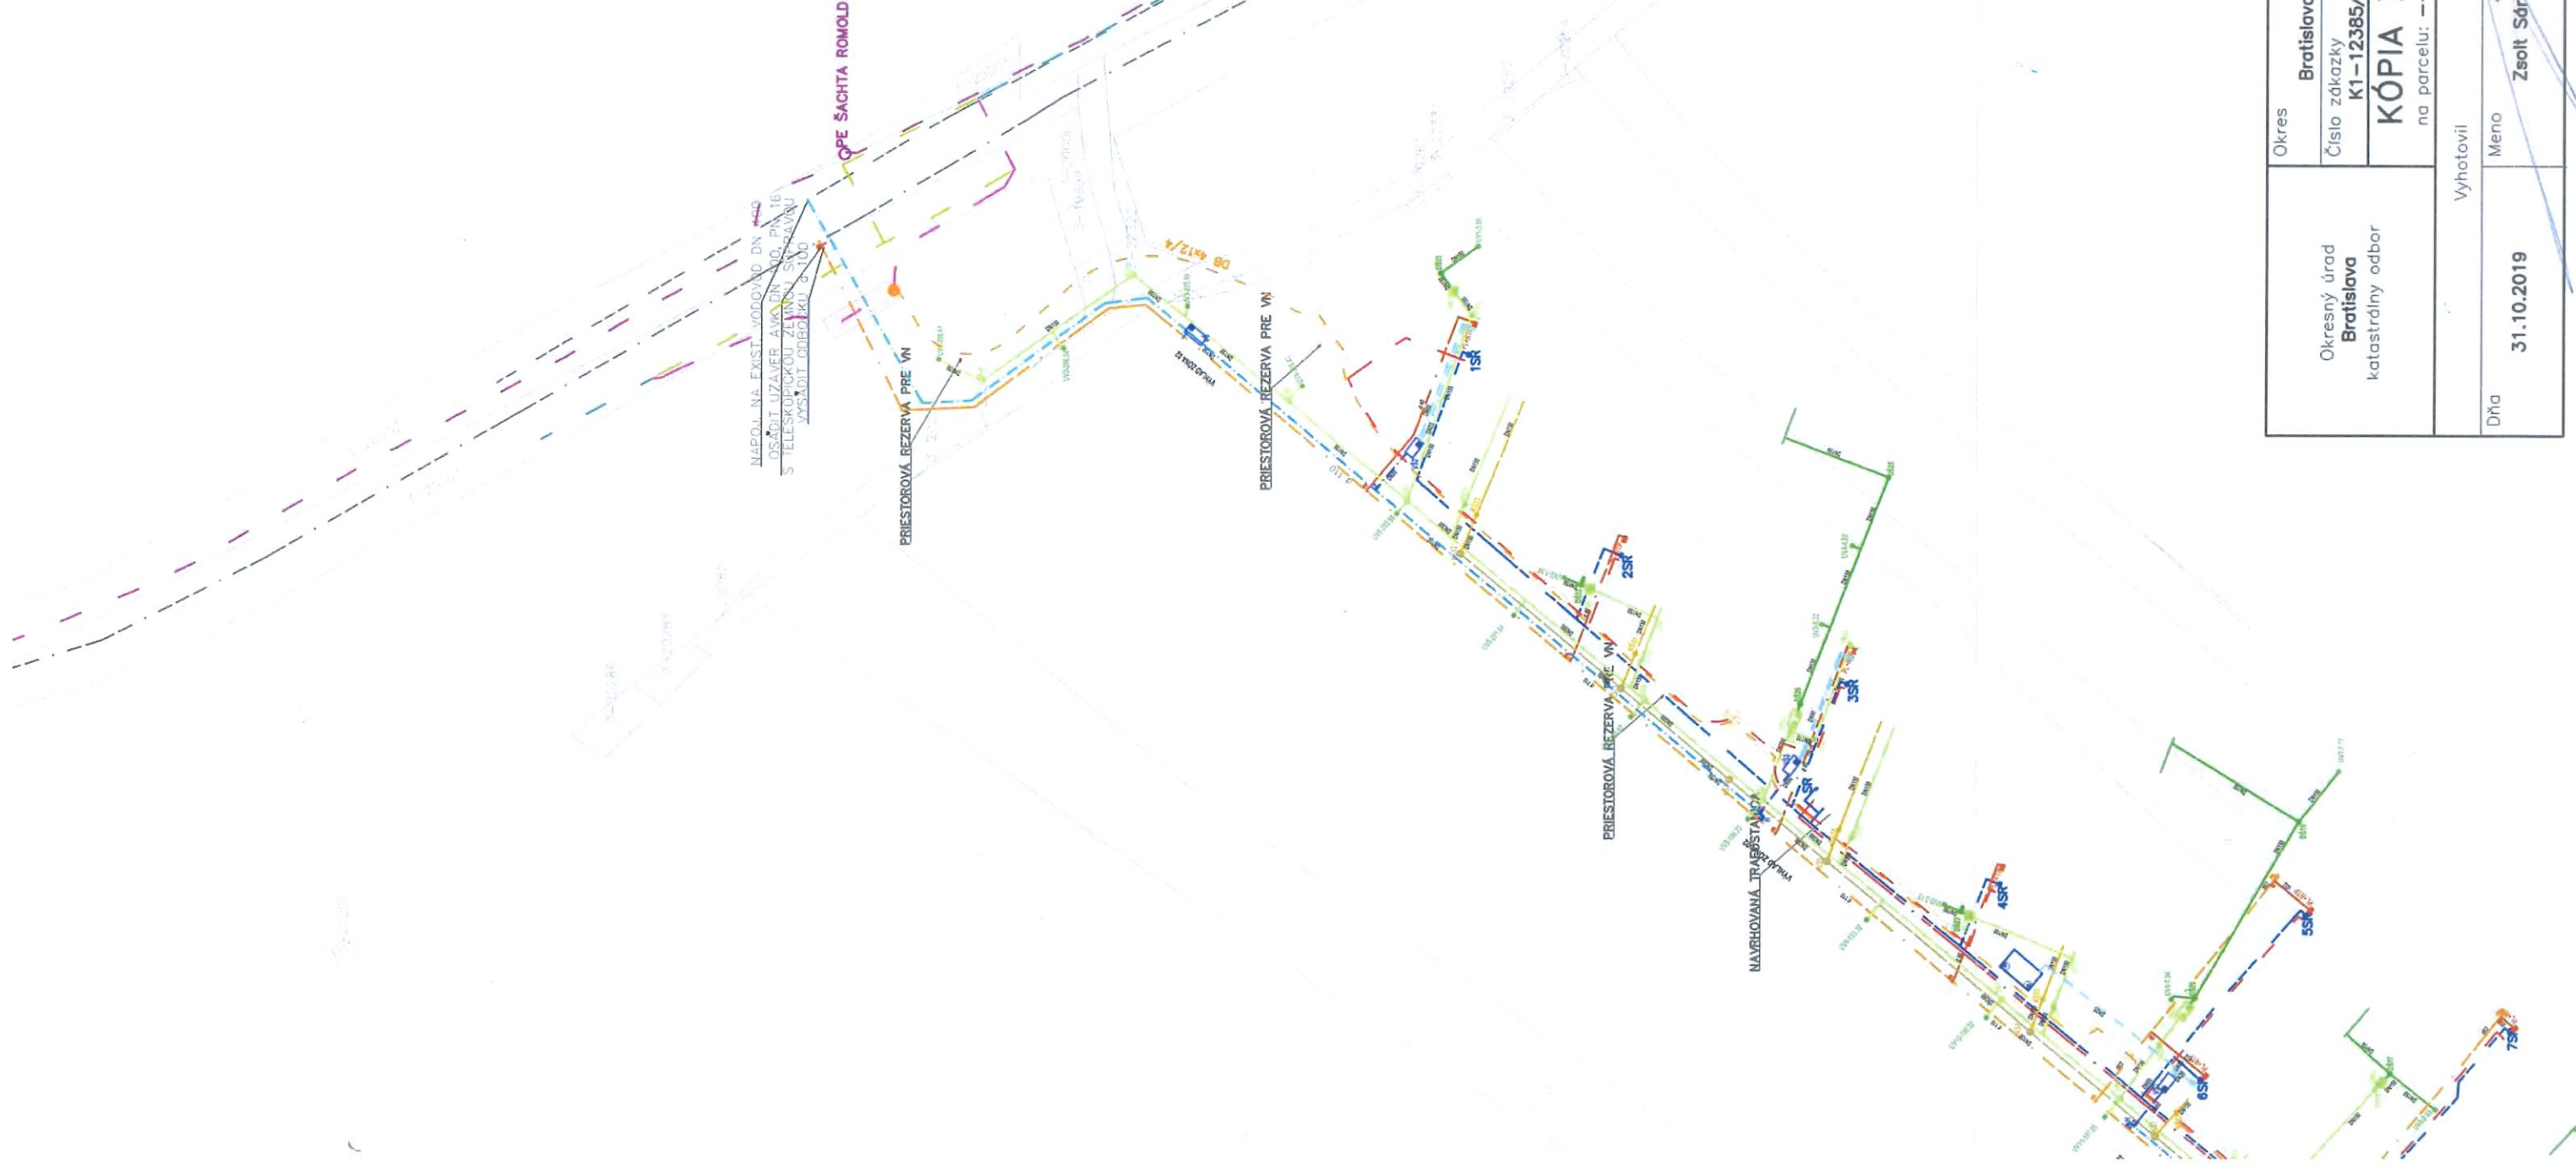

LEGENDA VODA, KANALIZÁCIA, PLYN

- VODOVODNÁ PRÍPOJKA, LT - DN150
- AREÁLOVÝ ROZVOD VODY, LT
- JEDNOTNÁ KANALIZÁCIA, PVC - DN300
- DAŽDOVÁ KANALIZÁCIA Z CIEST A PARKOVÍSK
- NAVRHOVANÝ VER. PLYNOVOD STL, PE 100

- VŠ1 VODOMERNÁ ŠACHTA, 3200x1500x1800mm, PRE DN150
- VB-X ULIČNÝ VPUST, KLARTEC
- KŠ KANALIZAČNÁ ŠACHTA JEDNOTNEJ KANALIZÁCIE Ø1000
- DŠ KANALIZAČNÁ ŠACHTA DAŽDOVEJ KANALIZÁCIE Ø1000

LEGENDA ELEKTRO

- S1 MIESTO SPOJKOVANIA VN KÁBLOV
- NAVRHOVANÝ KÁBLOVÝ ROZVOD VN

LEGENDA SLABOPRÚD

- PRÍPOJKA FTTH SLOVAK TELEKOM a.s
- PRÍMÁRNA TRASA RÚRY HDPE

Okres Bratislava IV	Obec BA-m.č. KARLOVA VES	Kat. územie Karlova Ves
	Číslo zákazky K1-12385/2019	Mierka 1 : 1000
KÓPIA Z MAPY URČENÉHO OPERÁTU		
na parcelu: --		
Dňa 31.10.2019	Vyhotovil Meno Zsolt Sárkány	Pečiatka a podpis