


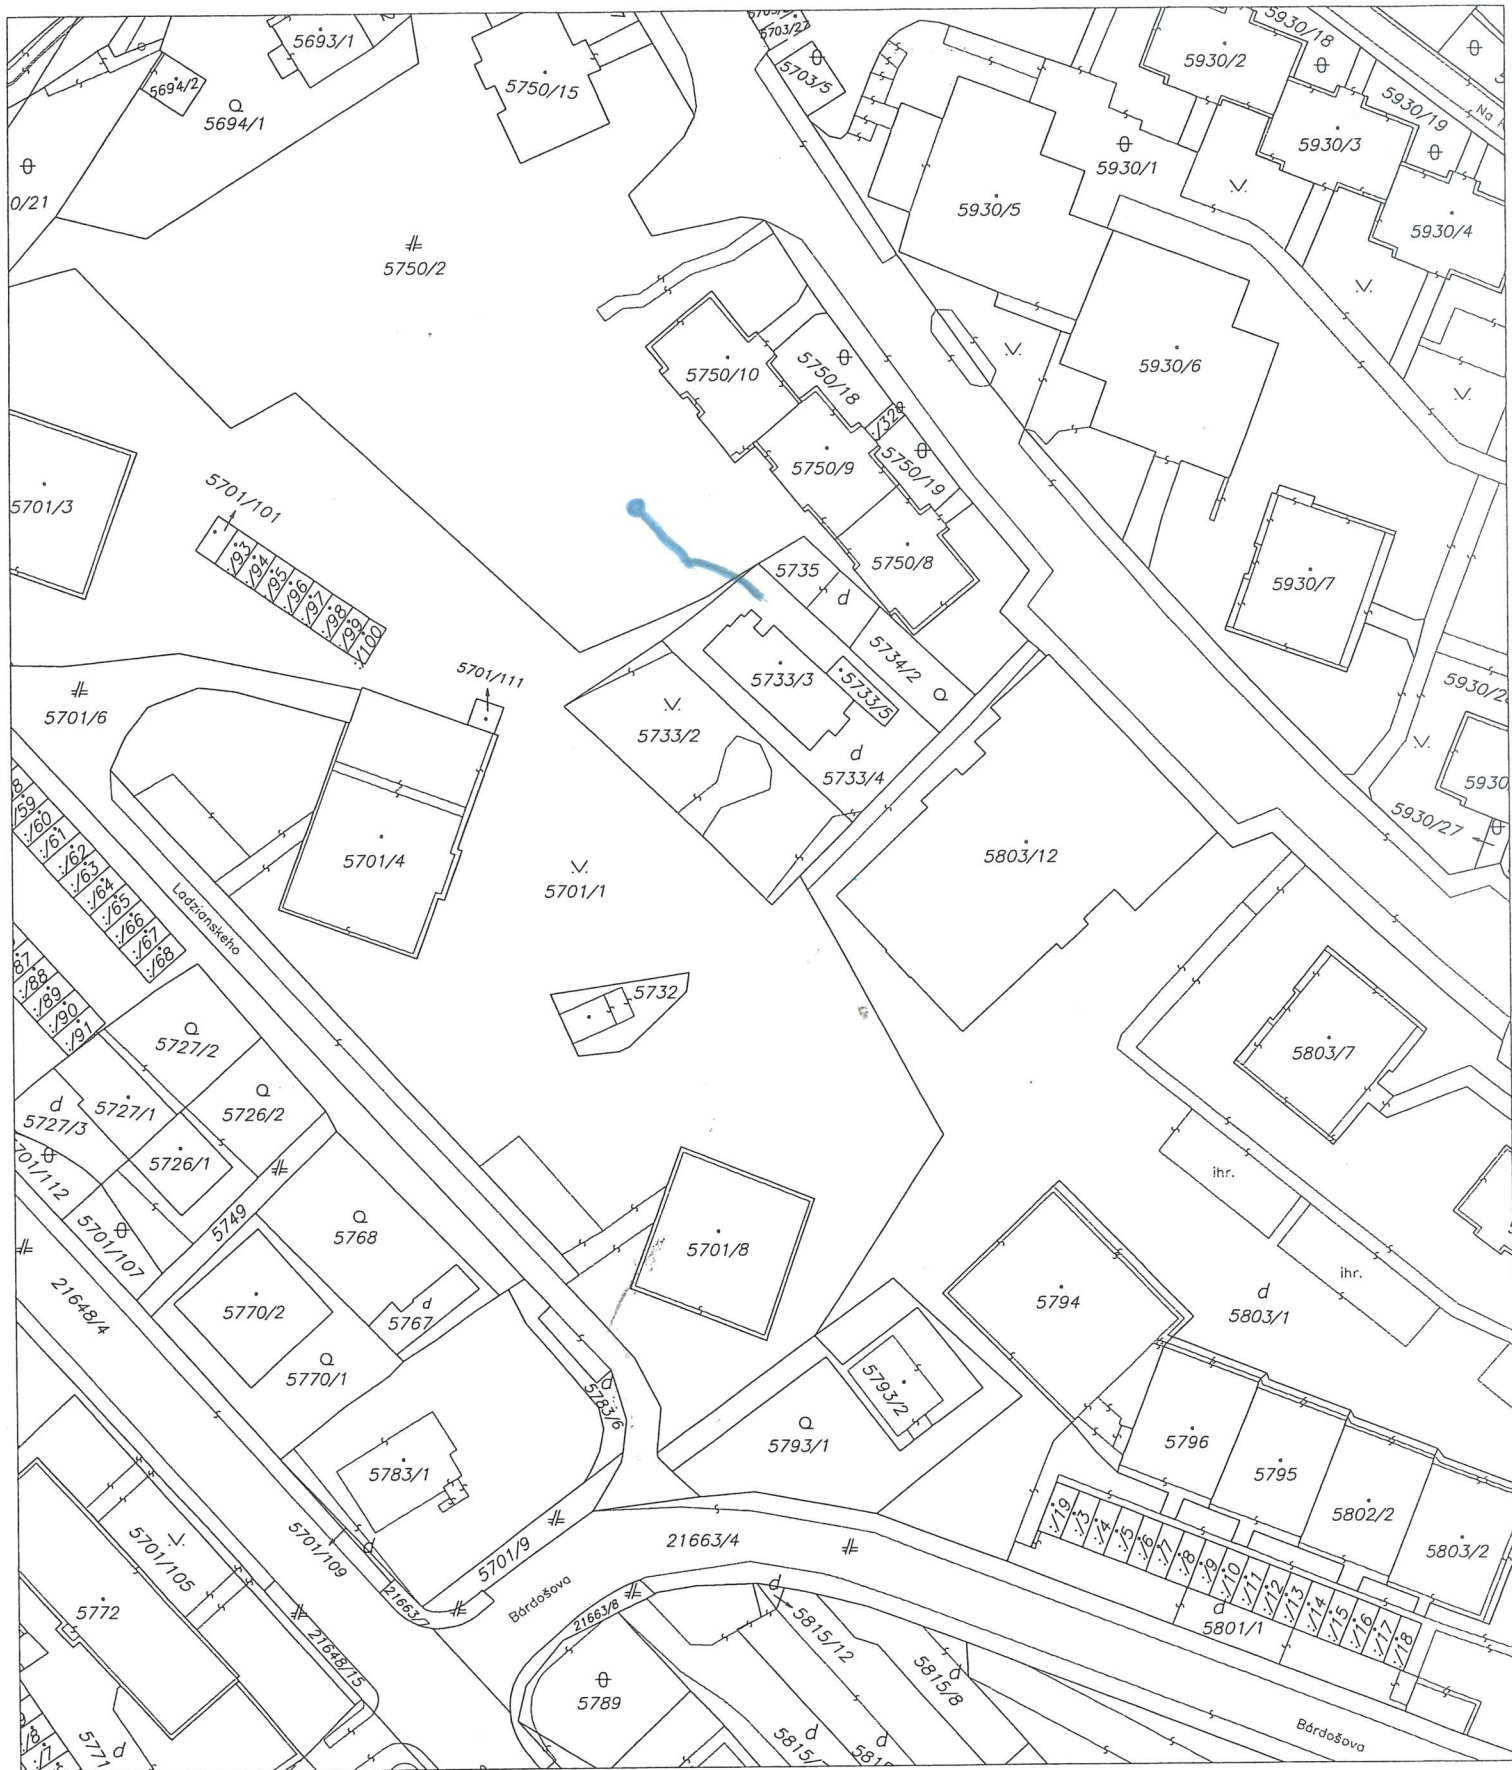

Okresný úrad Bratislava katastrálny odbor	Okres Bratislava III	Obec BA-m.č. NOVÉ MESTO	Kat. územie Vinohrady
	Číslo zákazky K1-13300/19	Vektorová mapa	Mierka 1 : 1000
KÓPIA KATASTRÁLNEJ MAPY na parcelu:			
Vyhotovil		 Spoplatnené v zmysle zákonu č. 145/1995 Z.z. Pečiatka a podpis	
Dňa 26.11.2019	Meno Mgr. Adam Polák		

cca
18m