


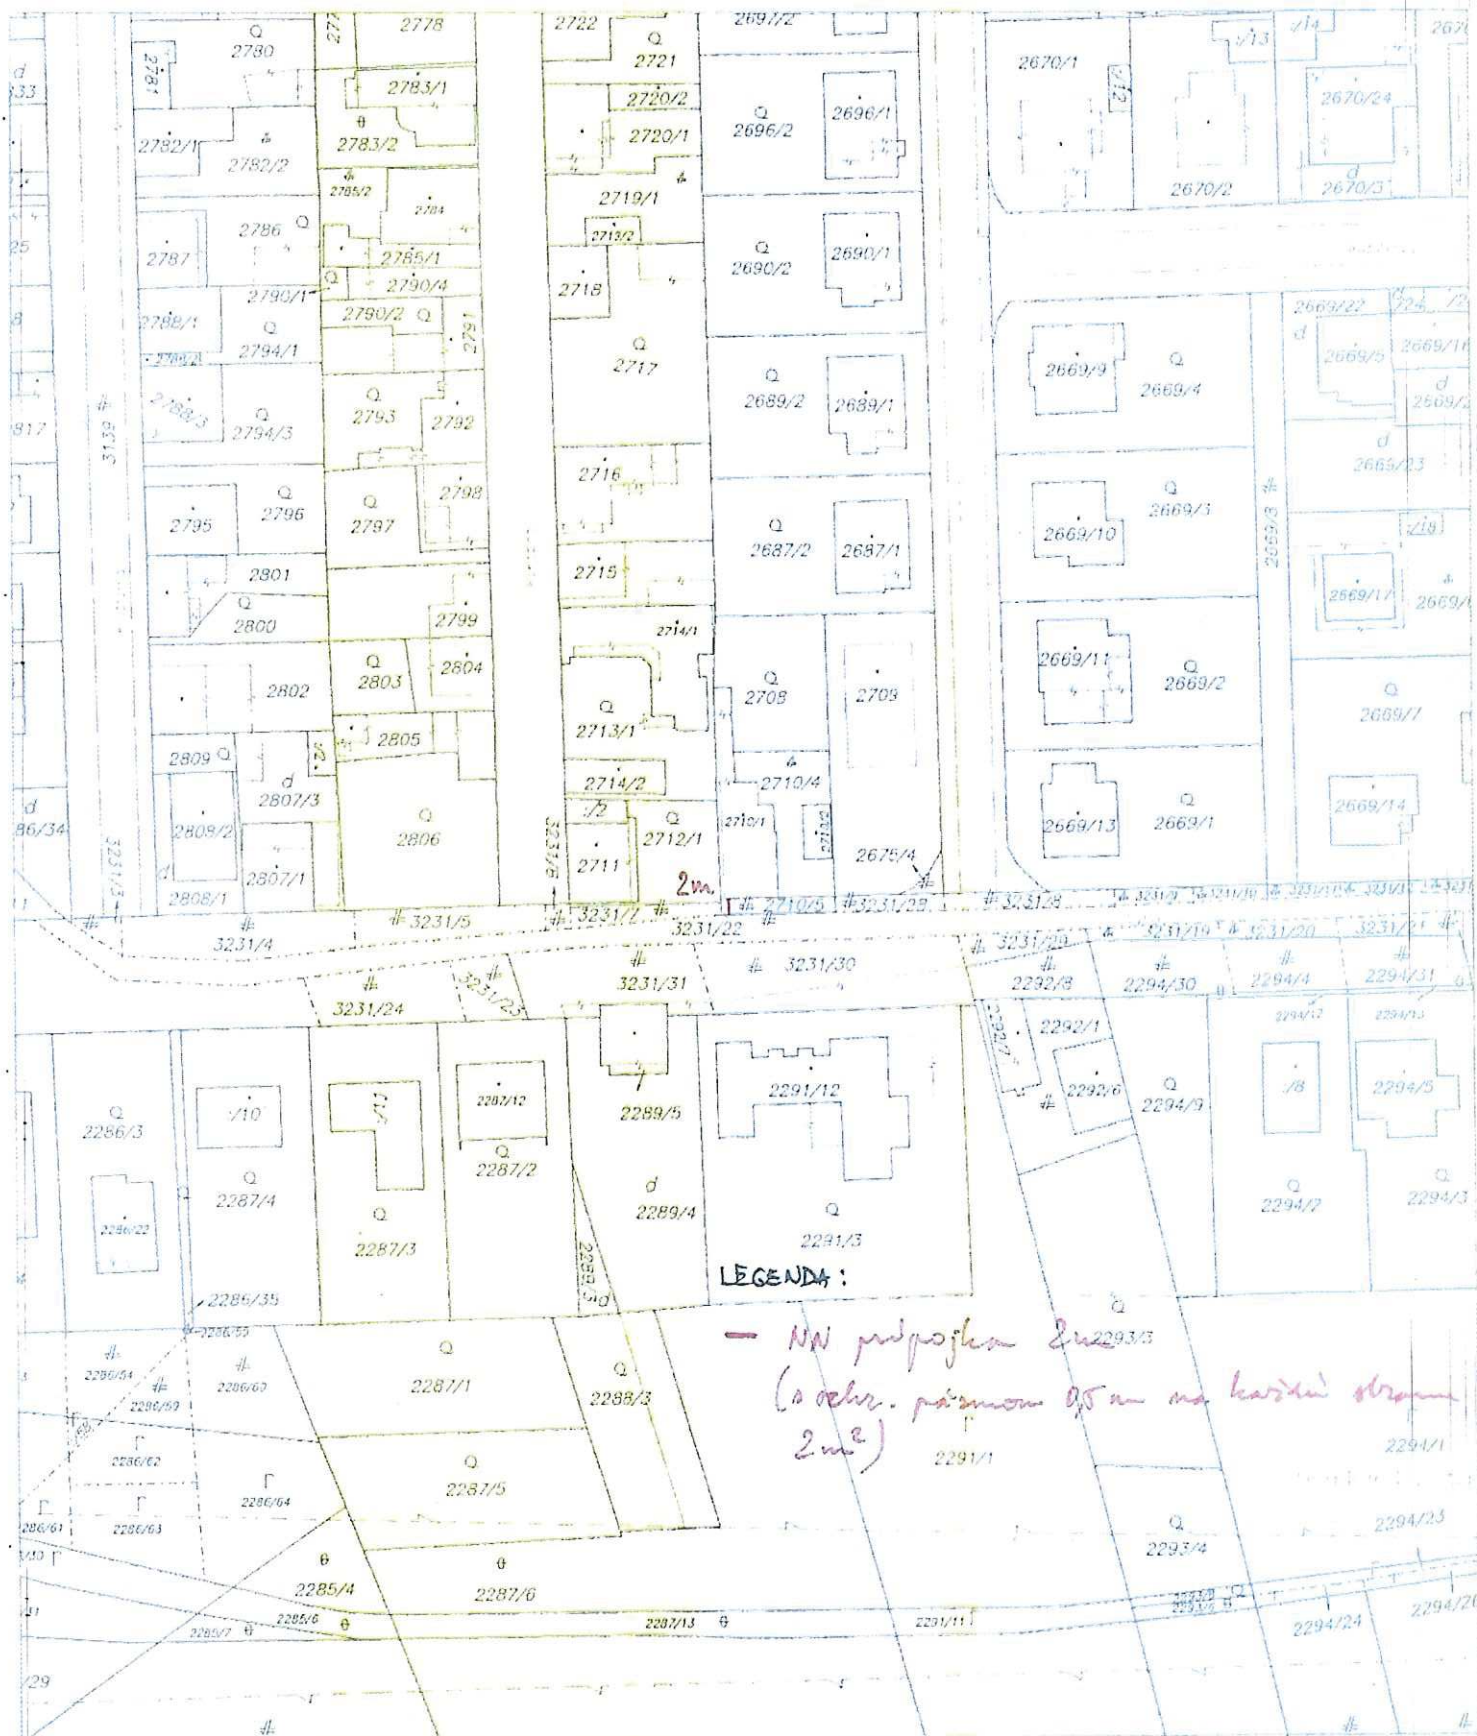

Okresný úrad Bratislava katastrálny odbor	Okres Bratislava II	Obec BA-m.č. RUŽINOV	Kat. územie Ružinov
	Číslo zákazky K1-2482/20	Vektorová mapa	Mierko 1 : 1000
KÓPIA KATASTRÁLNEJ MAPY			
na parcelu:			
Vyhotočil			
Dňa 09.03.2020	Meno Mgr. Adam Polák	Pečiatka a podpis	