


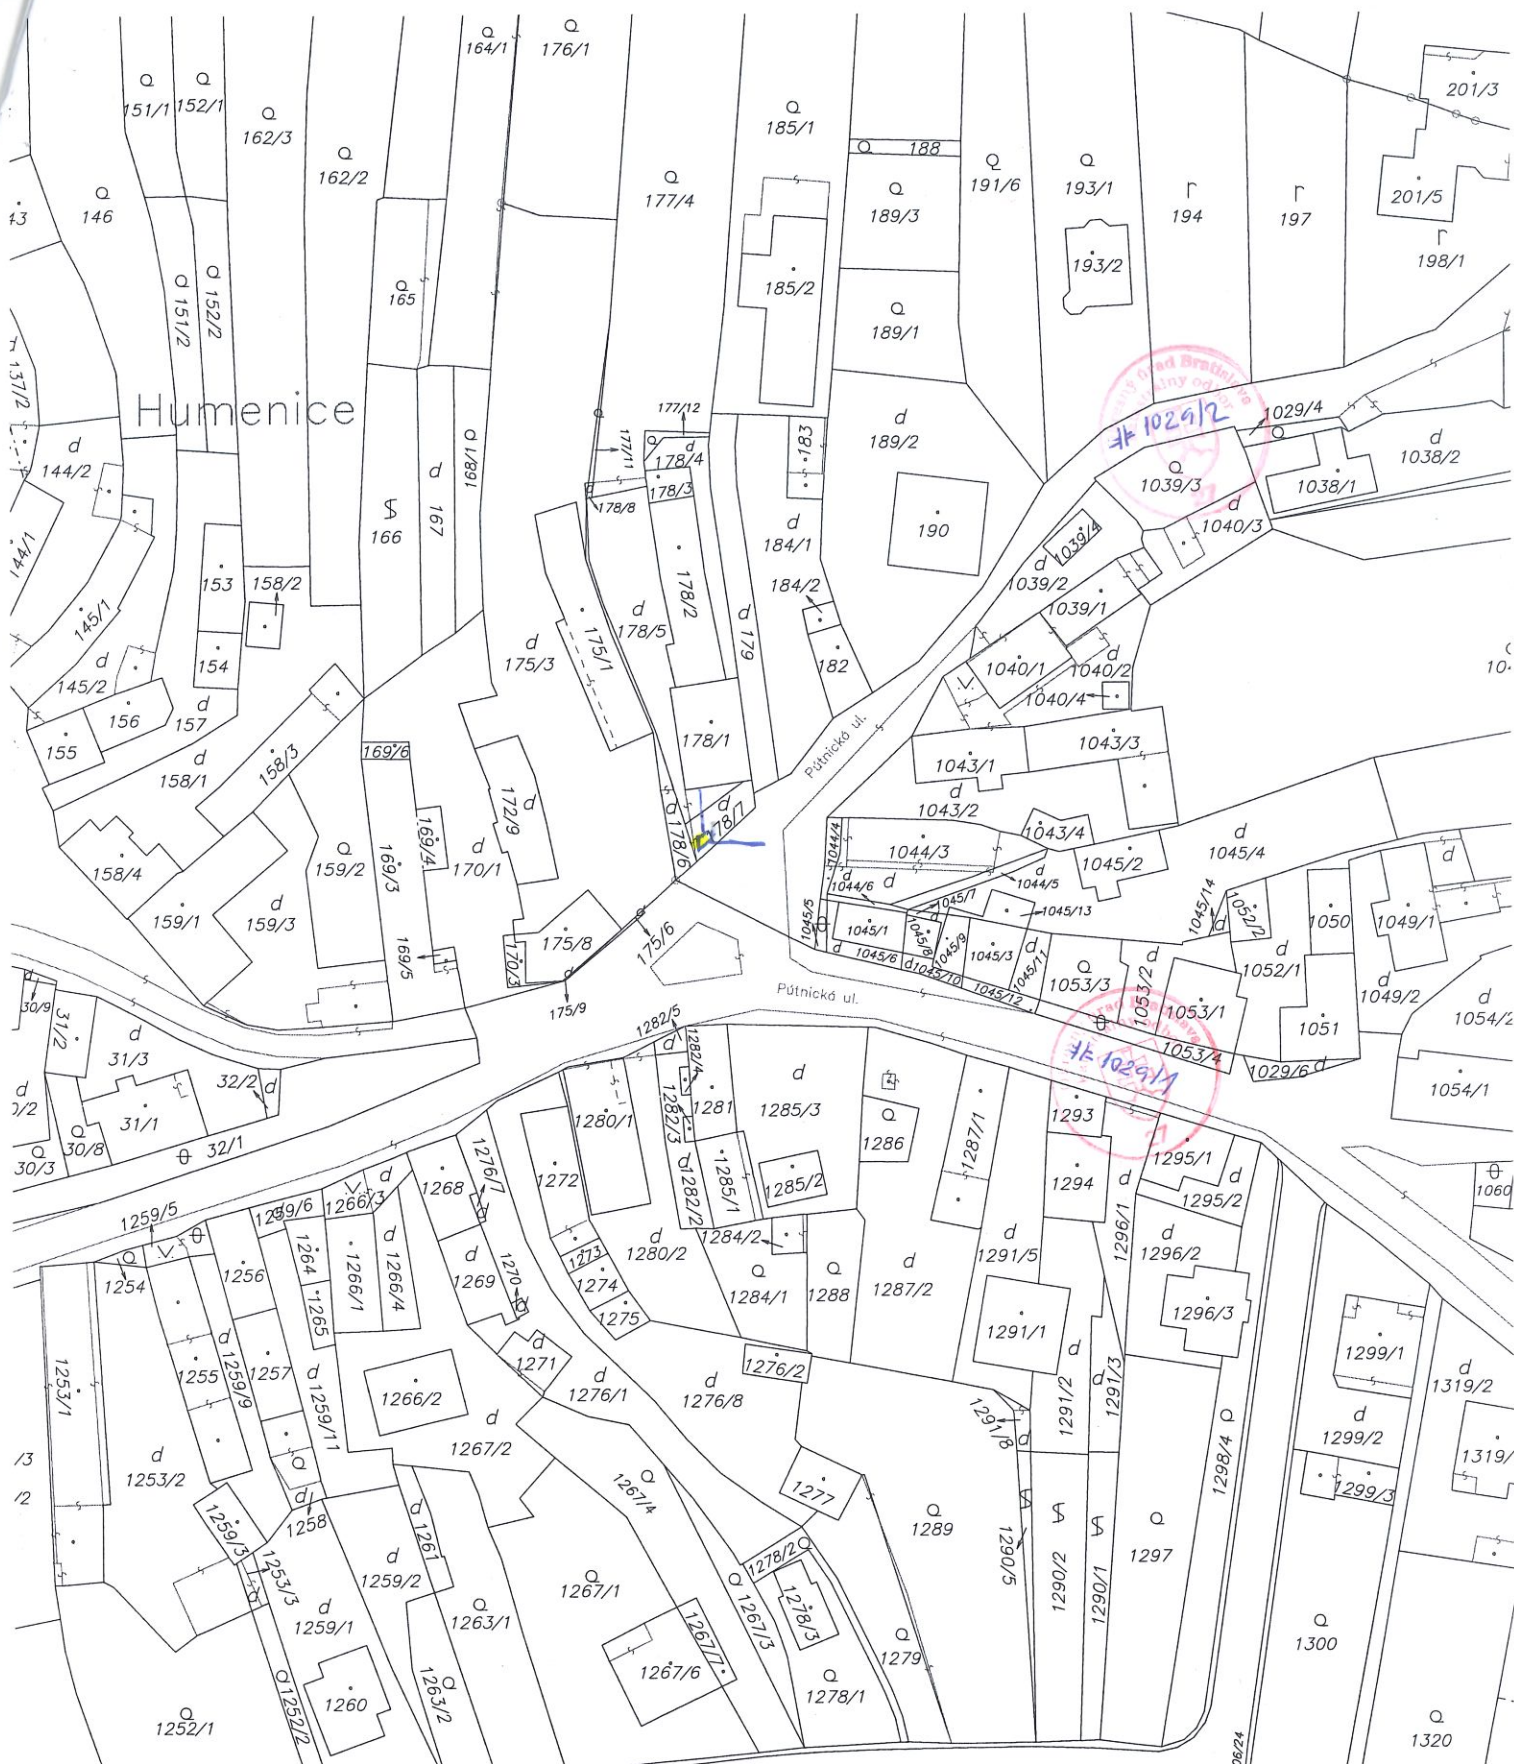

Okresný úrad Bratislava katastrálny odbor	Okres	Obec	Kat. územie
	Bratislava IV	BA-m.č. ZÁHORSKÁ BYSTRICA	Záhorská Bystrica
	Číslo zákazky	Vektorová mapa	Mierka 1 : 1000
	K1-3696/19		
KÓPIA KATASTRÁLNEJ MAPY			
na parcelu: --			
Vyhotovil		 Spoplatnené v zmysle zákona č. 145/1995 Z.z.	
Dňa	Meno		
26.03.2019	Mgr. Marianna Kontilová	Pečiatka a podpis	