


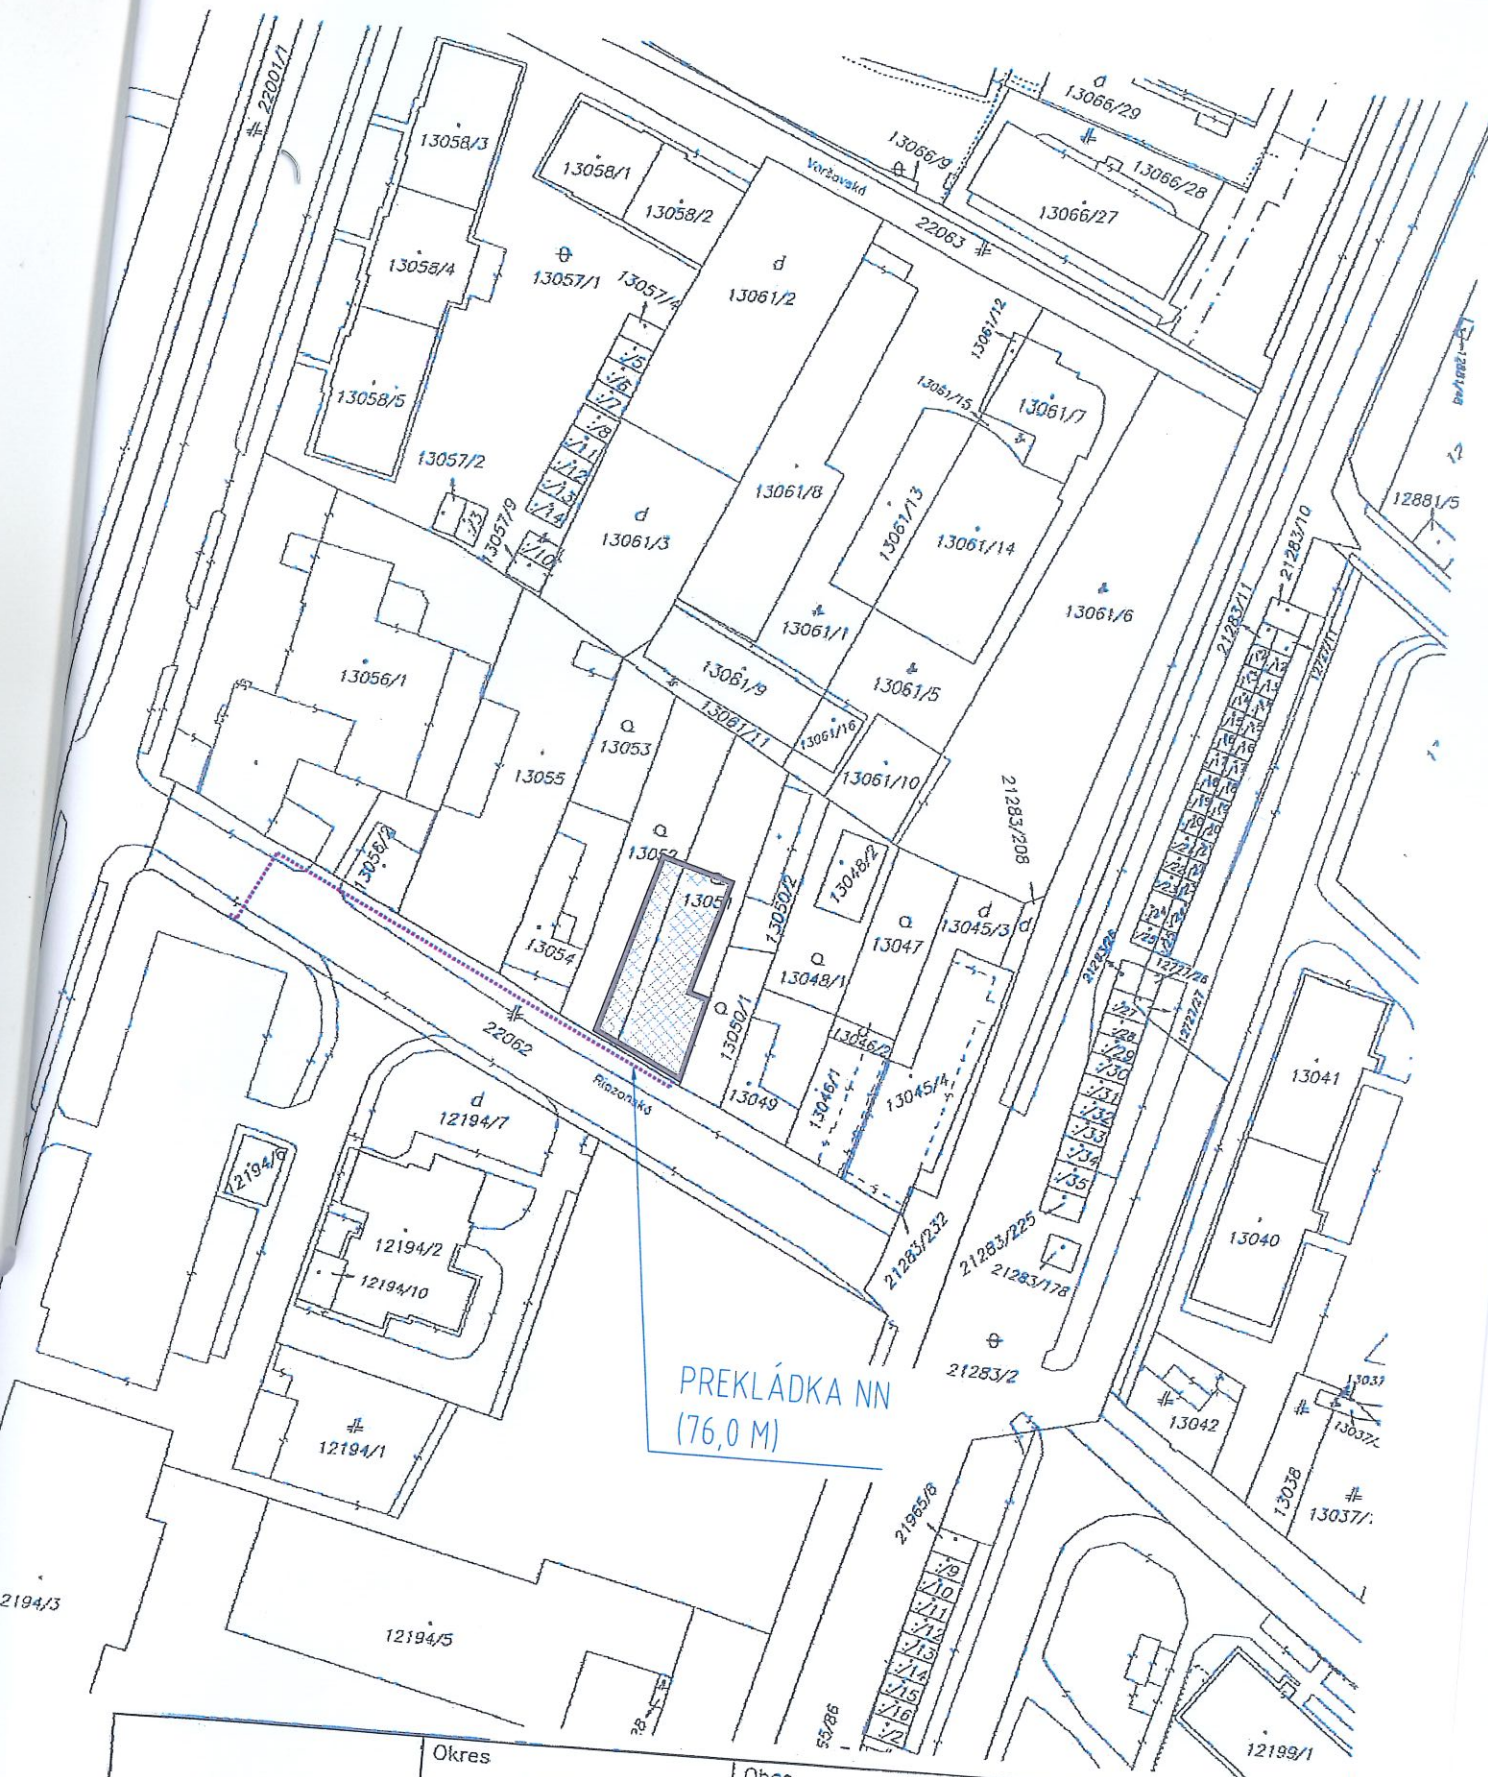

PREKLÁDKA NN
(76,0 M)

Okresný úrad Bratislava katastrálny odbor	Okres	Bratislava III	Obec	BA-m.č. NOVÉ MESTO	Kat. územie	Nové Mesto
	Číslo zákazky	K1-197347	Vektórová mapa		Mierka	1 : 1000
KÓPIA KATASTRÁLNEJ MAPY ná parcelu: --						
Dňa	Vyhotovil	Meno	Spoplatnené v zmysle zákona č. 145/1996 Z.z. Pečiatka a podpis			
05.11.2018		Silvester Široký				