


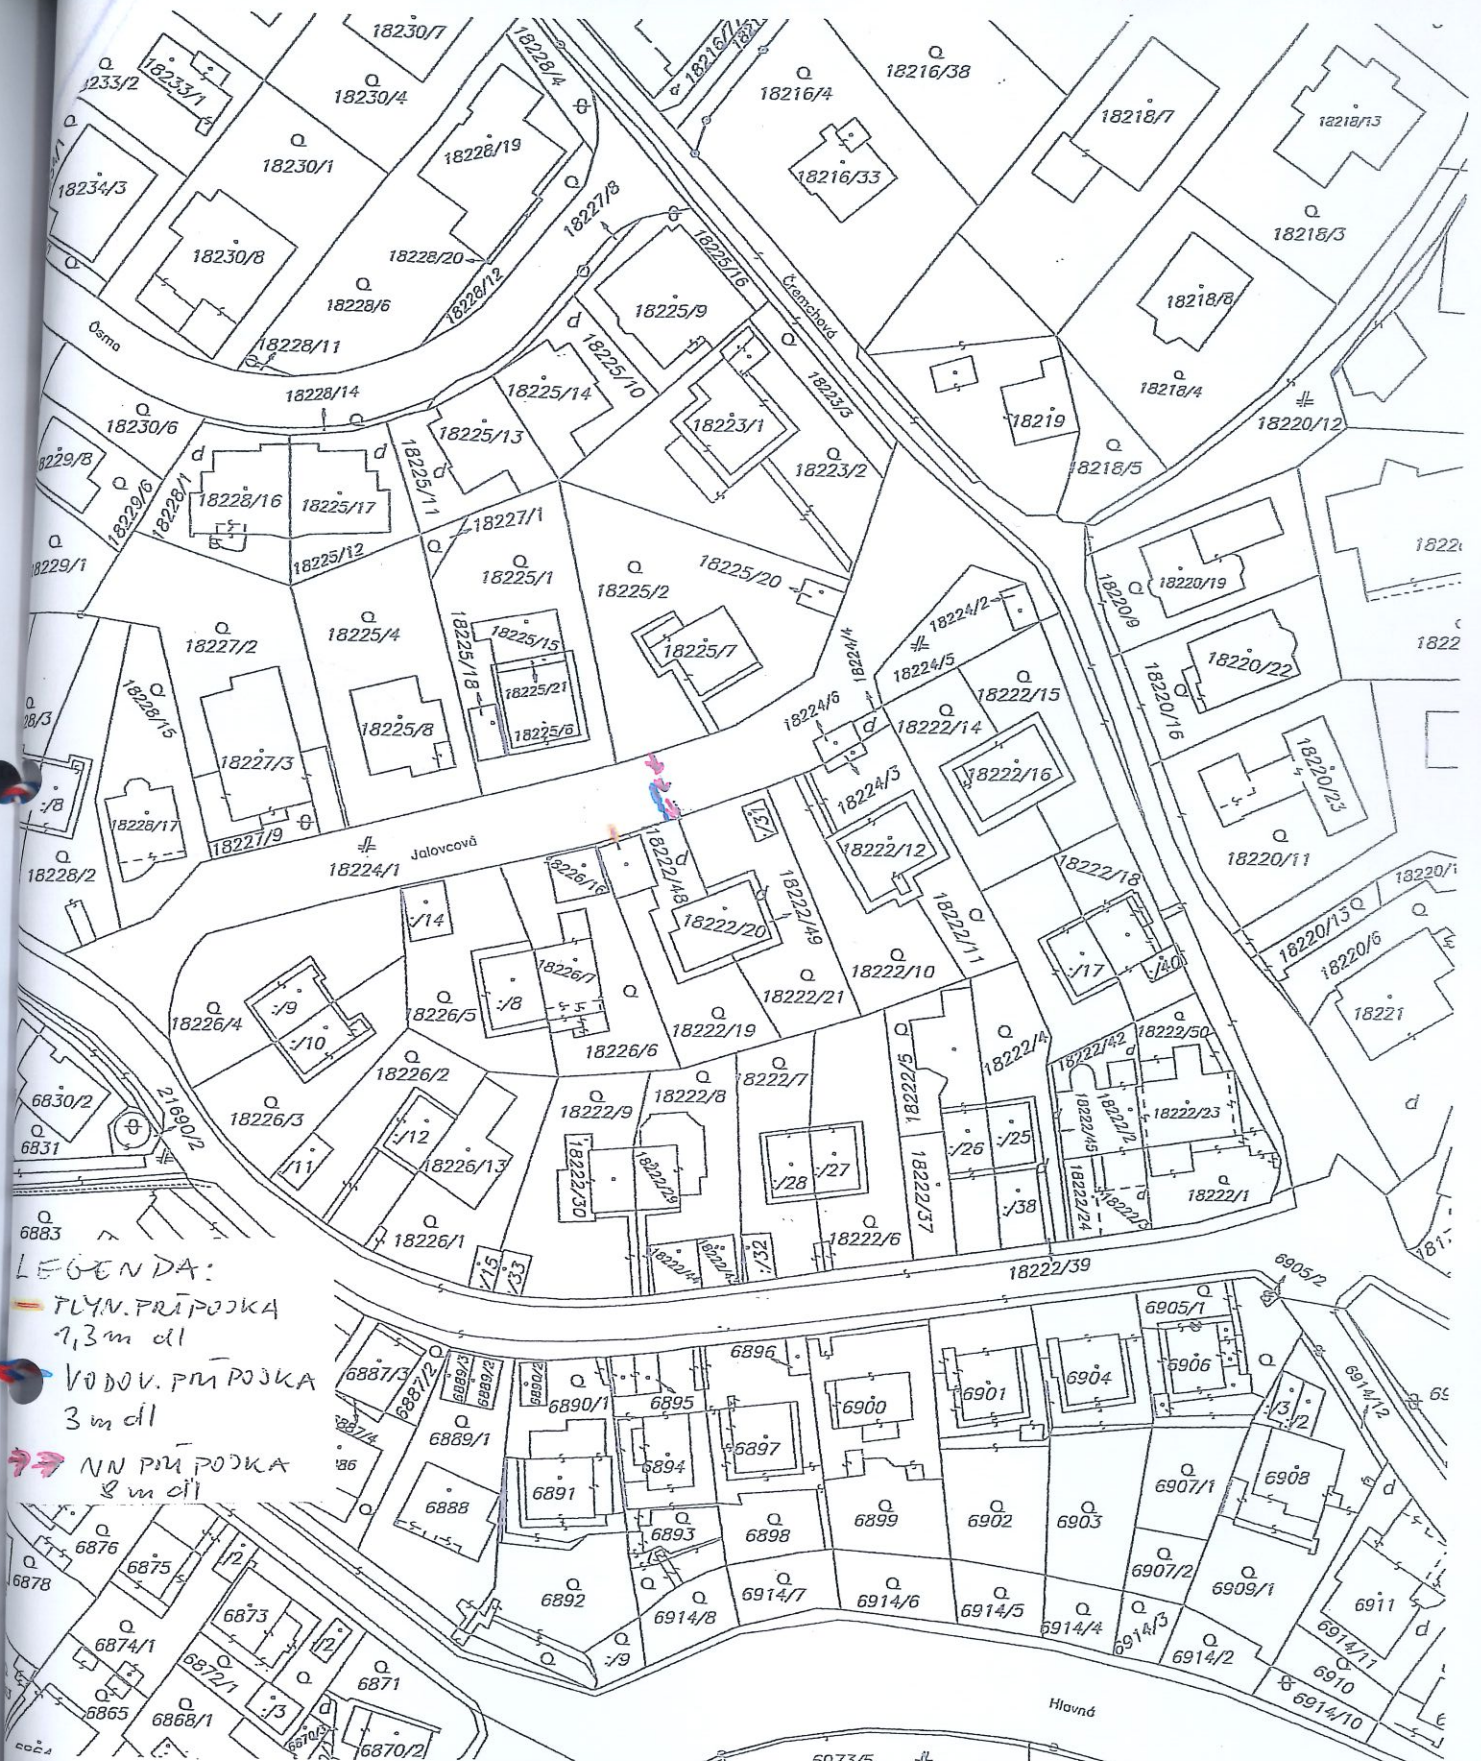

LEGENDA:

— PLYN. PRÍPOJKA
1,3 m dl

— VODOV. PRÍPOJKA
3 m dl

→ NN PRÍPOJKA
2 m dl

Okresný úrad Bratislava katastrálny odbor	Okres Bratislava III	Obec BA—m.č. NOVÉ MESTO	Kat. územie Vinohrady
	Číslo zákazky K1—2277/2020	Vektorová mapa	Mierka 1 : 1000
	KÓPIA KATASTRÁLNEJ MAPY na parcelu: —		
Vyhotožil		Platnosť v zmysle zákona č. 142/2004 Z.z.	
Dňa 03.03.2020	Meno Zsolt Sárkány	Pečiatka a podpis	