

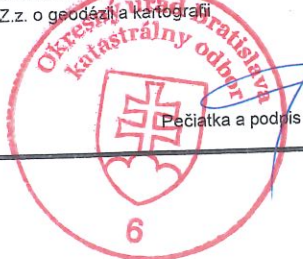


Spoplatnené v zmysle
zákona č. 145/1995 Z.z.

Metrický plán je podkladom na právne úkony, keď údaje doterajšieho stavu výkazu výmer sú zhodné s údajmi platných výpisov z katastra nehnuteľností

Vytvoriteľ GEO - V V, s.r.o. Drieňová 25 900 45 Malinovo geo.vv.sro@gmail.com 35871407	Kraj Bratislavský	Okres Bratislava II	Obec BA – m. č. Vrakuňa
	Kat. územie Vrakuňa	Číslo plánu 14/2020	Mapový list č. Bratislava 6-0/41
GEOMETRICKÝ PLÁN na vyznačenie práva uloženia inžinierskych sietí na pozemku p.č.3224/1			
Vytvoril	Autorizačne overil		Úradne overil Meno: Ing. Martin Šimonček
Dňa: 2.7.2020 Meno: Ing. Valéria Vícenová	Dňa: 2.7.2020 Meno: Ing. Valéria Vícenová	Dňa: 24.07.2020 Meno:	Číslo: G1-14/0/2020
Hranice boli v prírode označené inžinierskymi sieťami m podrobného merania (meračský náčrt) č. 4912 Účel bodov označených číslami a ostatné meračské údaje sú vo všeobecnej dokumentácii	Náležitosti a presnosťou zodpovedá predpisom  Pečiatka a podpis		Úradne overené podľa § 9 zákona NR SR č. 215/1995 Z.z. o geodézii a kartografii  Pečiatka a podpis

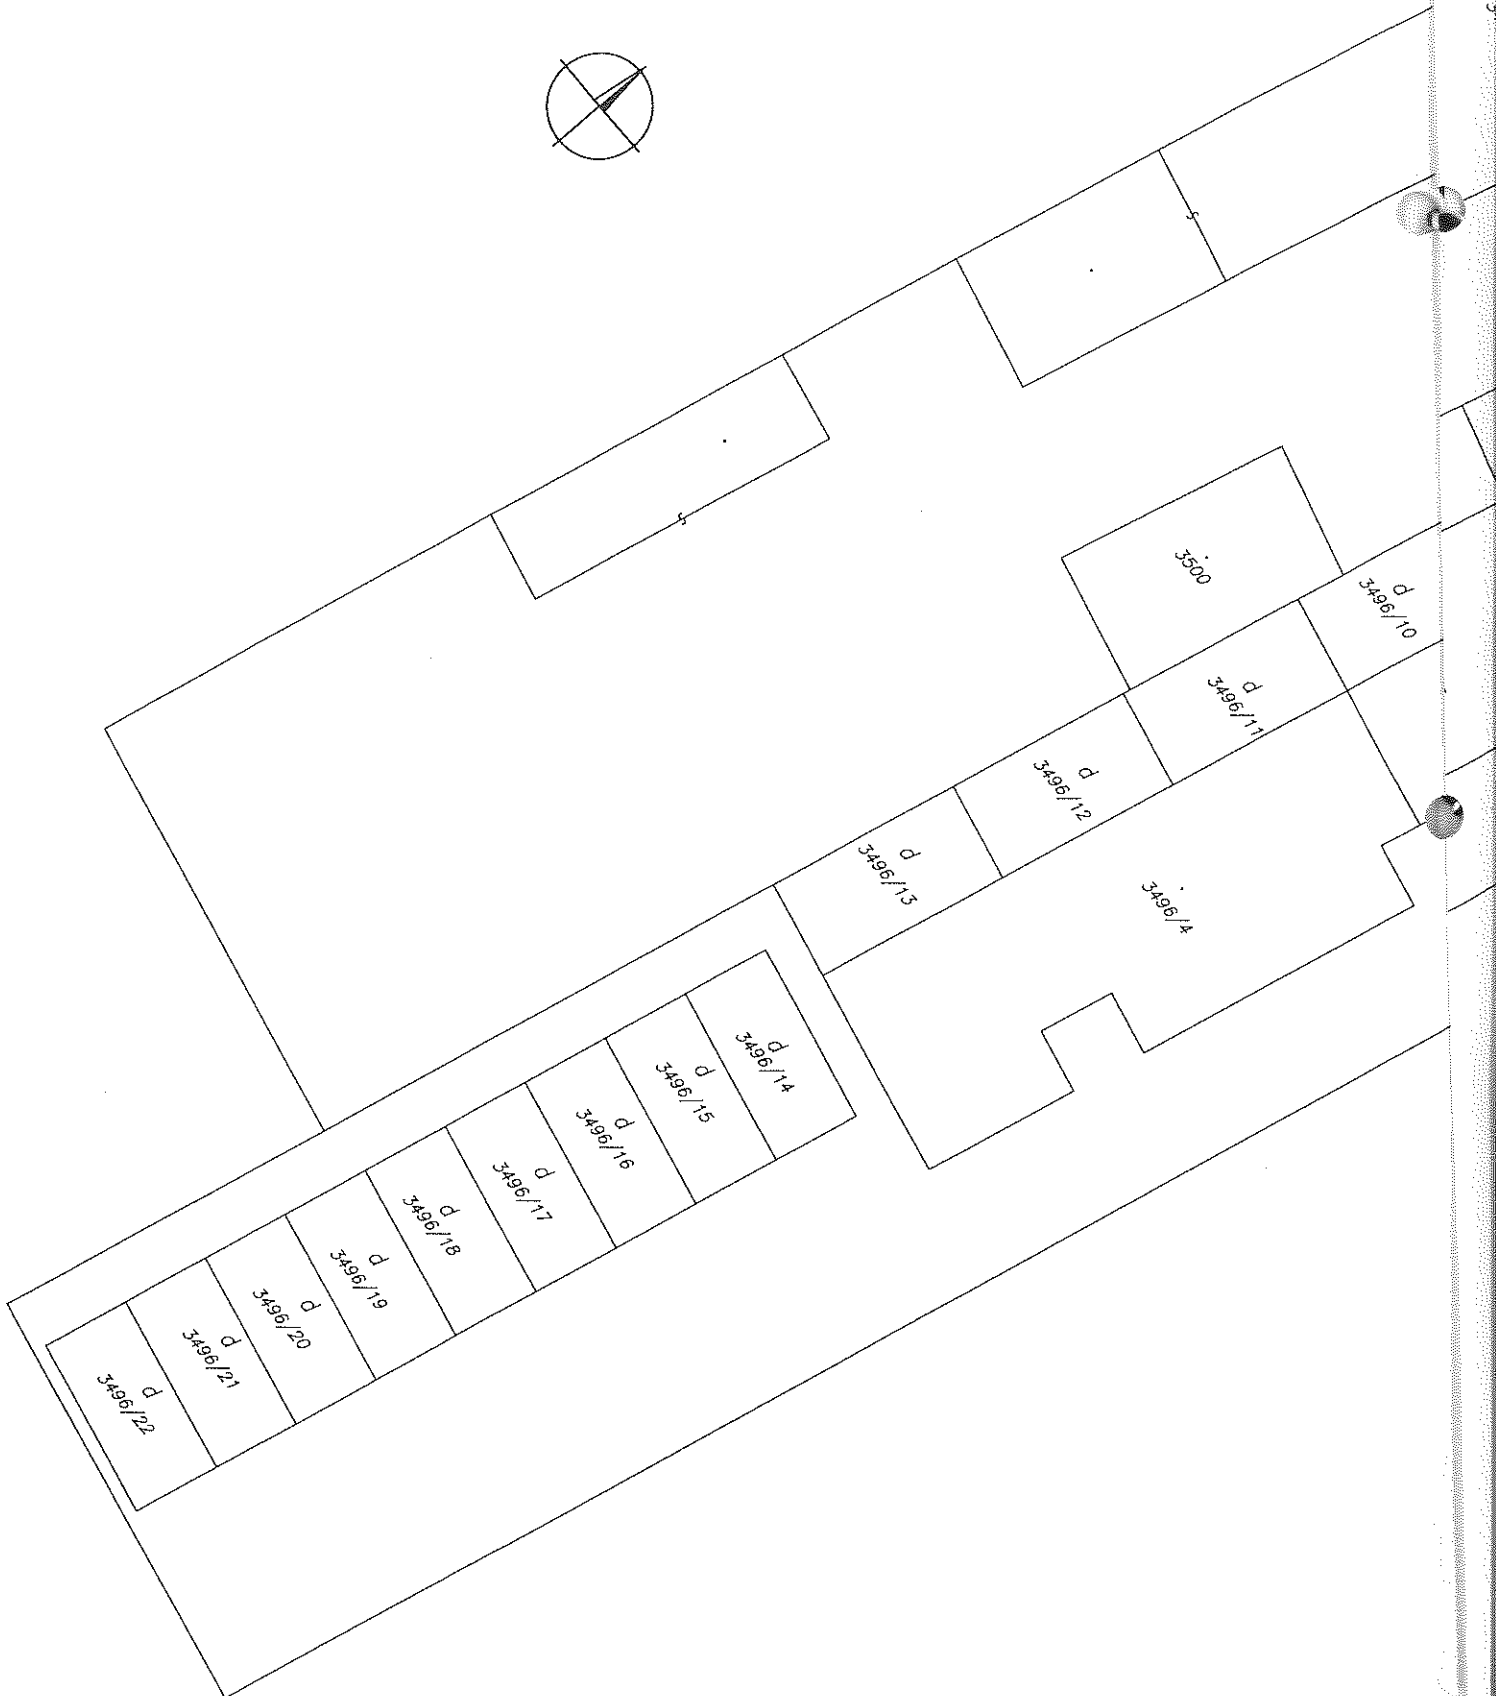

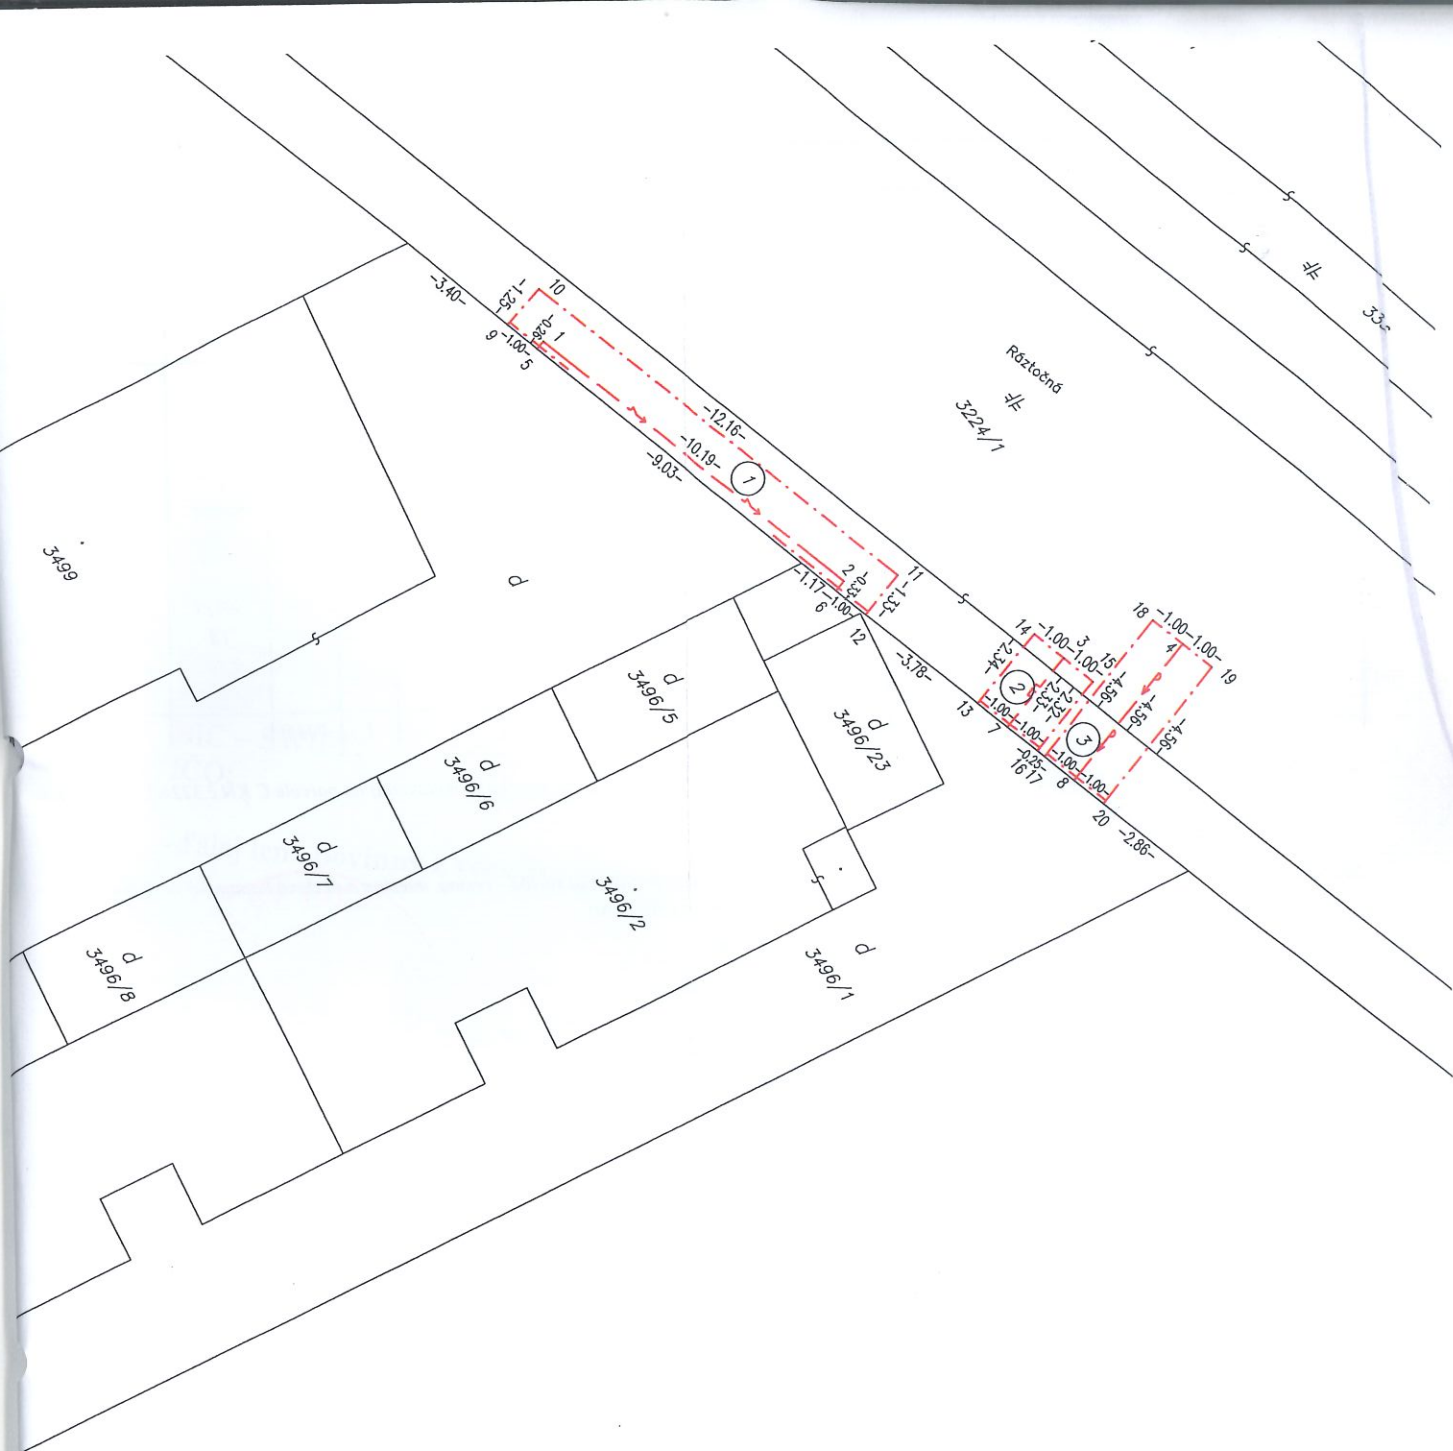



VÝKAZ VÝMER															
Doterajší stav					Zmeny					Nový stav					
Číslo			Výmera		Druh pozemku	Diel číslo	k parcele číslo	m ²	od parcely číslo	m ²	Číslo parcely	Výmera		Druh pozemku	Vlastník, (iná opráv. osoba) adresa, (sídlo)
PK vložky	parcely											ha	m ²		
LV	PK	KN	ha	m ²								ha	m ²		
Stav právny je totožný s registrom C KN															
Vyčíslenie rozsahu vecného bremena															
1095		3224/1	9657		zast.pl.	1			3224/1	16	3224/1	9657		zast.pl. 22	doterajší
						2			3224/1	5					
						3			3224/1	9					
1853		3496/1	379		zast.pl.						3496/1	379		zast.pl. 18	SHF Development s.r.o., Pluhová 18, 831 03 Bratislava
Spolu:			1	0036						30		1	0036		

Poznámka: Zriaďuje sa vecné bremeno na priznanie práva uloženia inžinierskych sietí (el. prípojky, plynu, vodovodu) na parcele C KN č.3224/1 v uvedených dieloch v prospech vlastníka pozemku parcela C KN č. 3496/1.

Legenda: kód spôsobu využívania

22 - Pozemok, na ktorom je postavená inžinierska stavba - cestná, miestna a účelová komunikácia, lesná cesta, poľná cesta, chodník, nekryté parkovisko a ich súčasti

18 - Pozemok, na ktorom je dvor

