


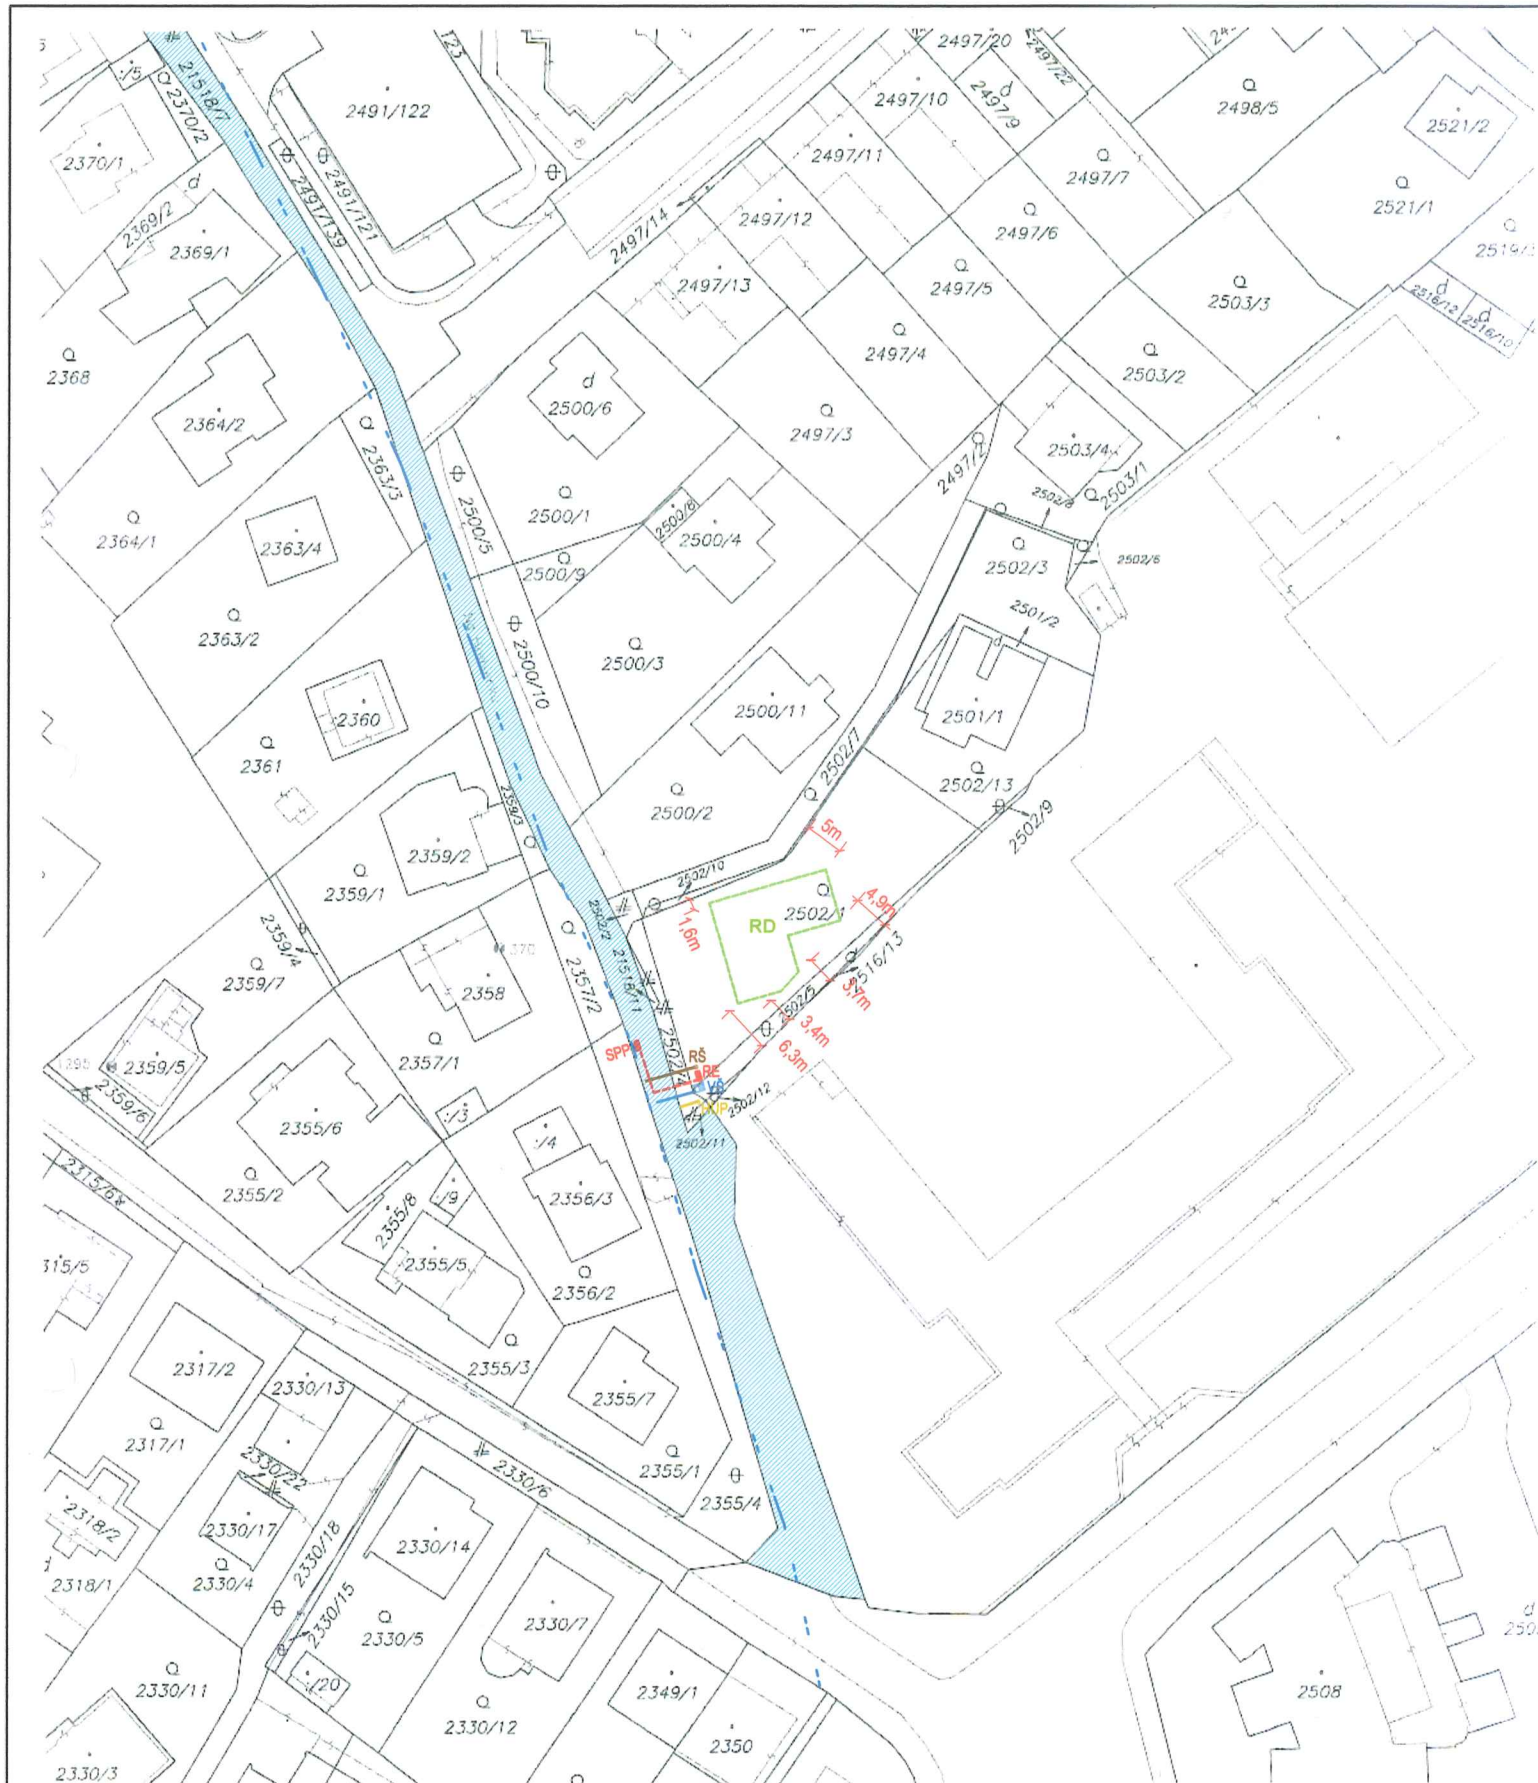

Okresný úrad Bratislava katastrálny odbor	Okres Bratislava I	Obec BA-m.č. STARÉ MESTO	Kat. územie Staré Mesto
	Číslo zákazky K1-9519/2019	Vektorová mapa	Mierka 1 : 1000
	KÓPIA KATASTRÁLNEJ MAPY na parcelu: --		
Vyhotovil Dňa 19.08.2019 Meno Zsolt Sárkány			
Rečiatka a podpis			

Spoplatnené v zmysle
zákona č. 145/1995 Z.z.

