


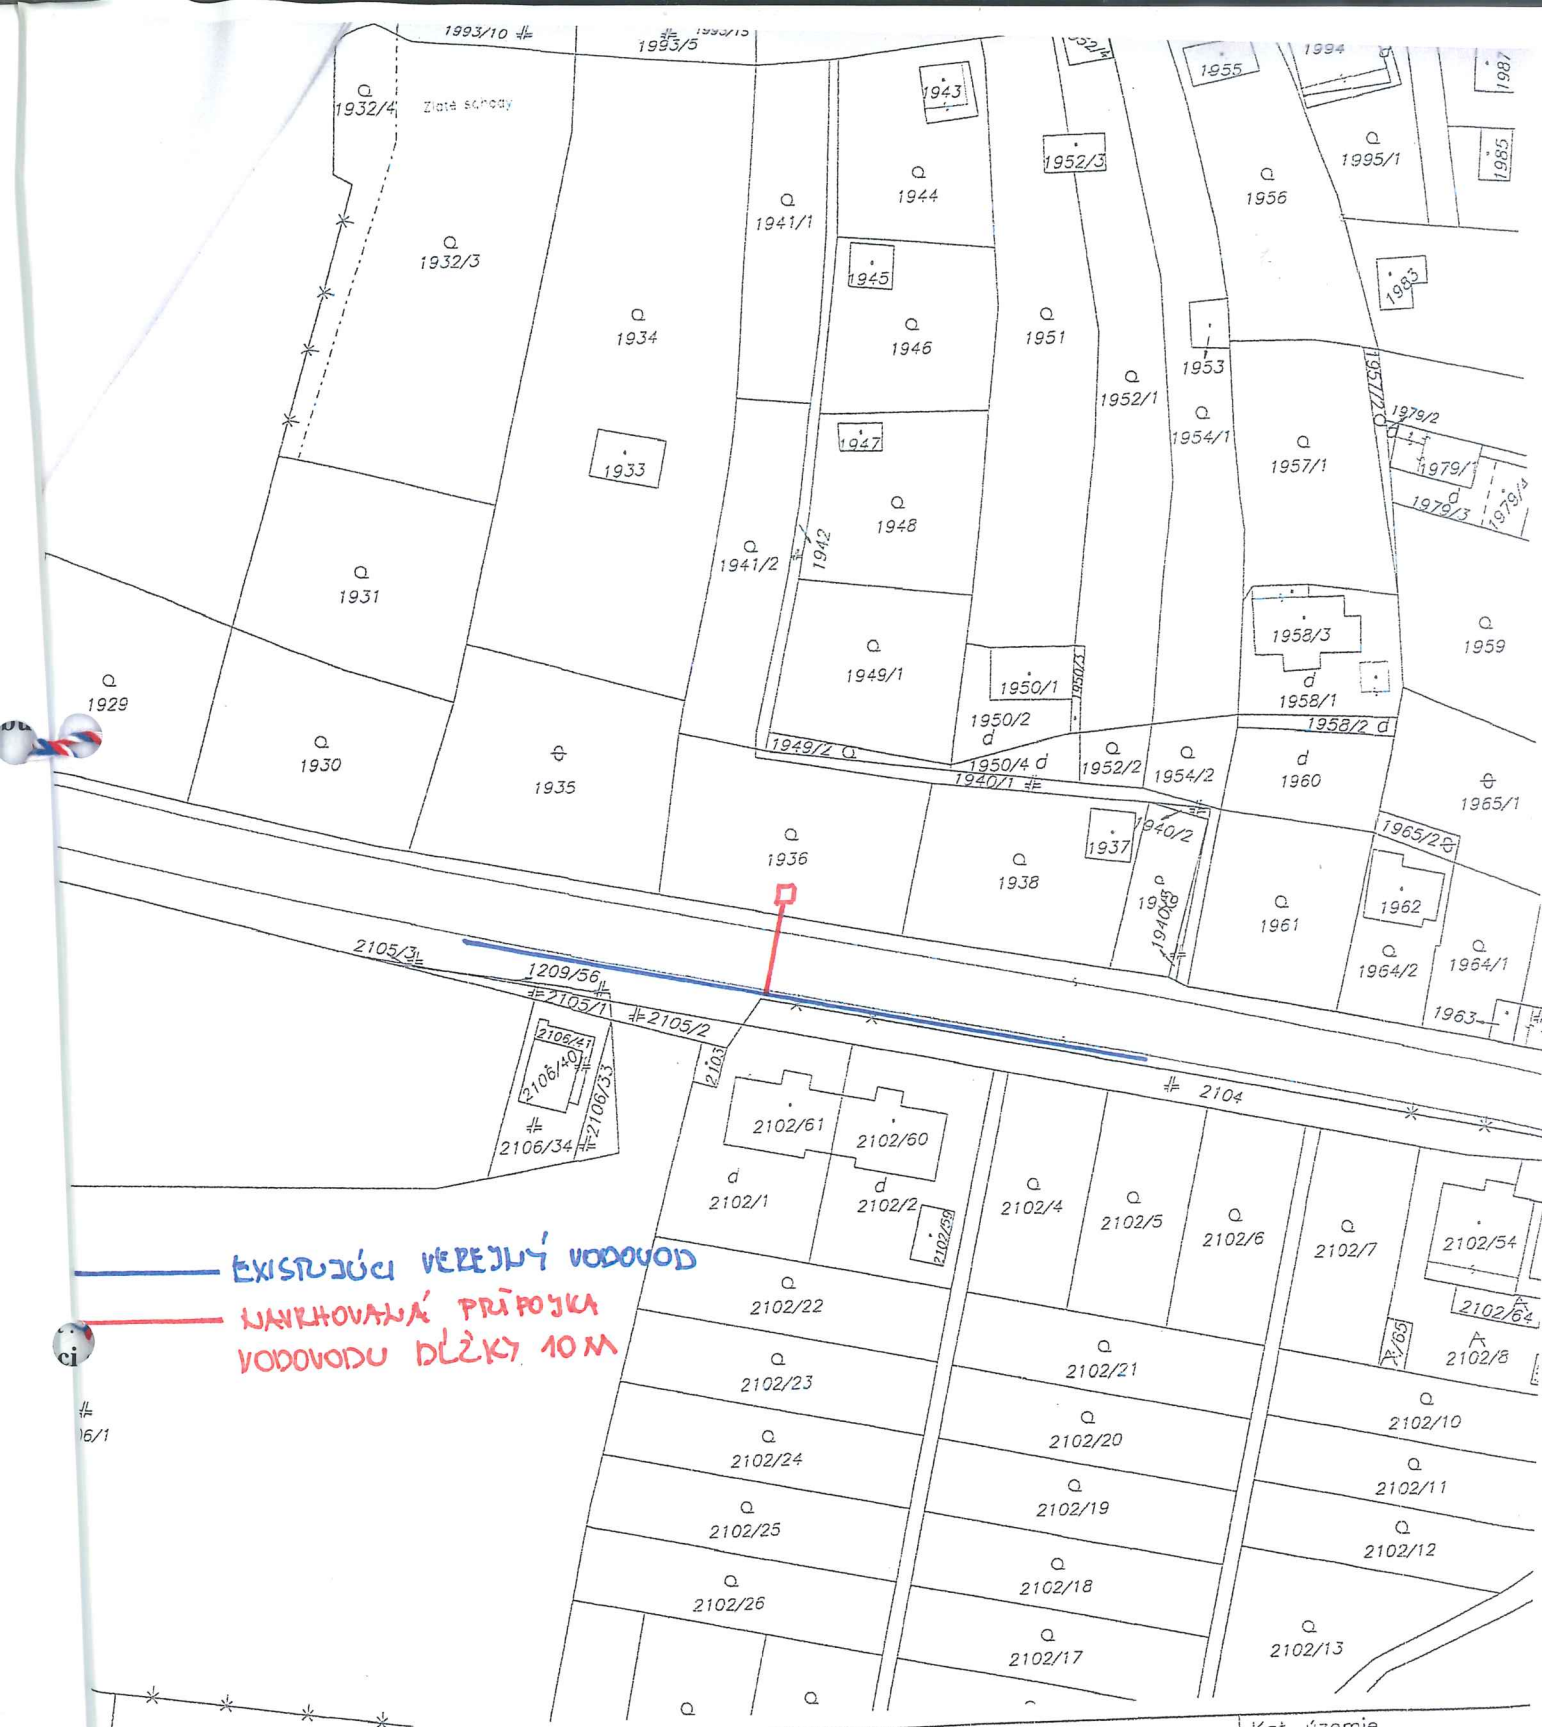

EXISTUJÚCI VEŘEJNÝ VODOVOD

NAVRHOVANÁ PŘÍPOJKA
VODOVODU DĚLKY 10 M

Okresný úrad Bratislava katastrálny odbor	Okres Bratislava IV	Obec BA-m.č. DEVÍN	Kat. územie Devín
	Číslo zákazky K1- 5577 /2018	Vektorová mapa	Mierka 1 : 1000
KÓPIA KATASTRÁLNEJ MAPY na parcelu: --			
Vyhotovil		Pečiatka a podpis	
Dňa 21.03.2018	Meno Silvester Široký	Státna pečiatka v zmysle zákonu č. 146/1998 Z.z.	

RODINNÝ DOM DEVÍŇSKA CESTA, PARCELA Č. 1936