


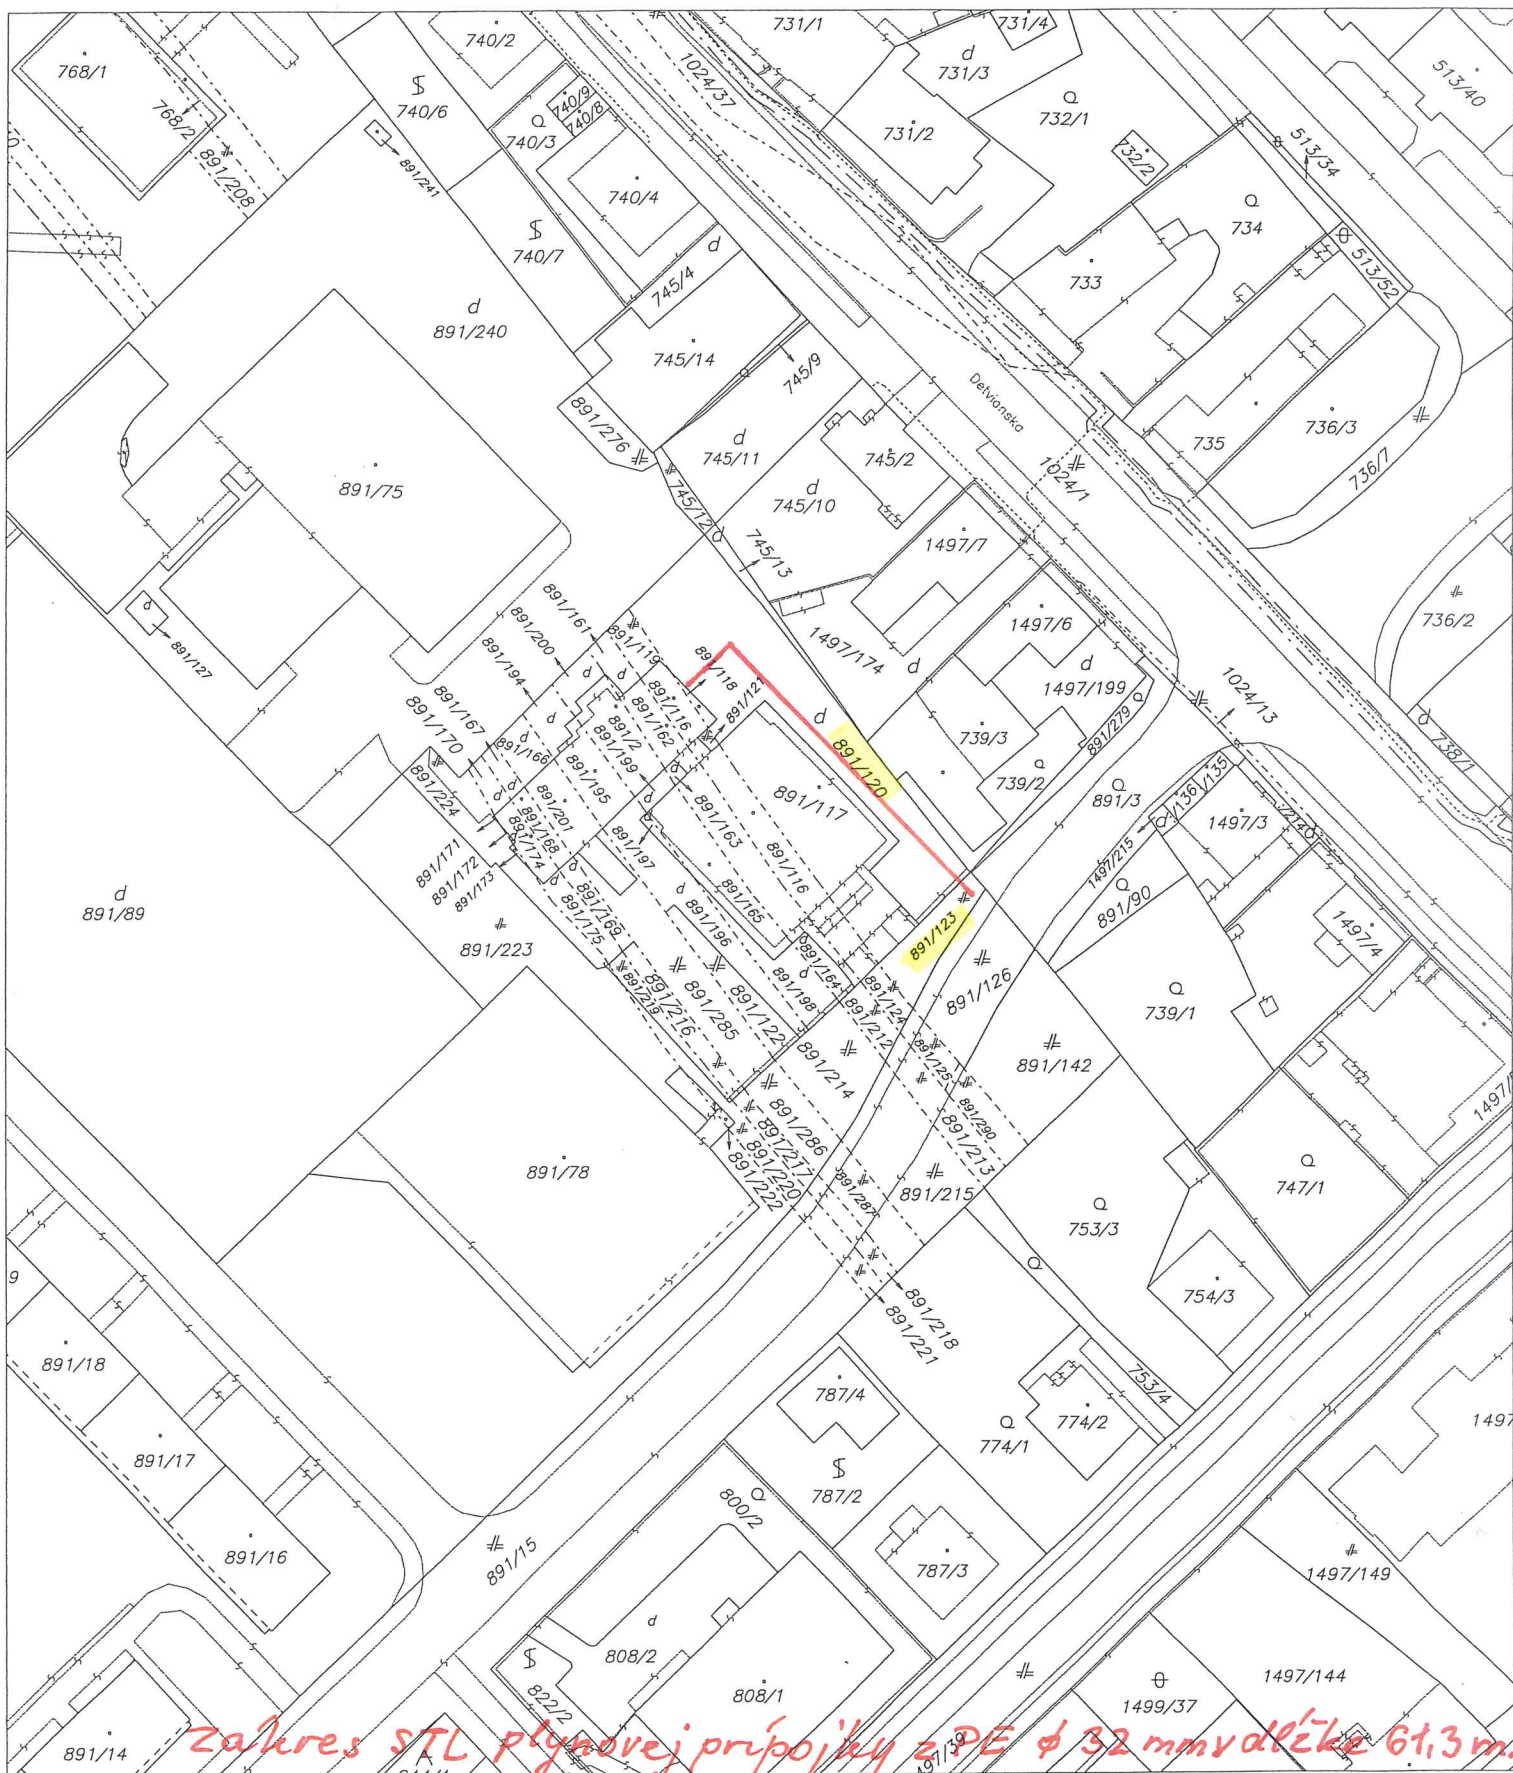

zakres STL plynovej prípojky z PE ϕ 32 mm dĺžka 61,3 m.

Okresný úrad Bratislava katastrálny odbor	Okres	Bratislava III	Obec	BA-m.č. RAČA	Kat. územie	Rača
	Číslo zákazky	K1-5554/80	Vektorová mapa		Mierka	1 : 1000
	KÓPIA KATASTRÁLNEJ MAPY na parcelu: 891/120					
Vyhotočil						
Dňa	20.07.2020					
Meno		Dolnáková Štefánia				
Pečiatka a podpis						