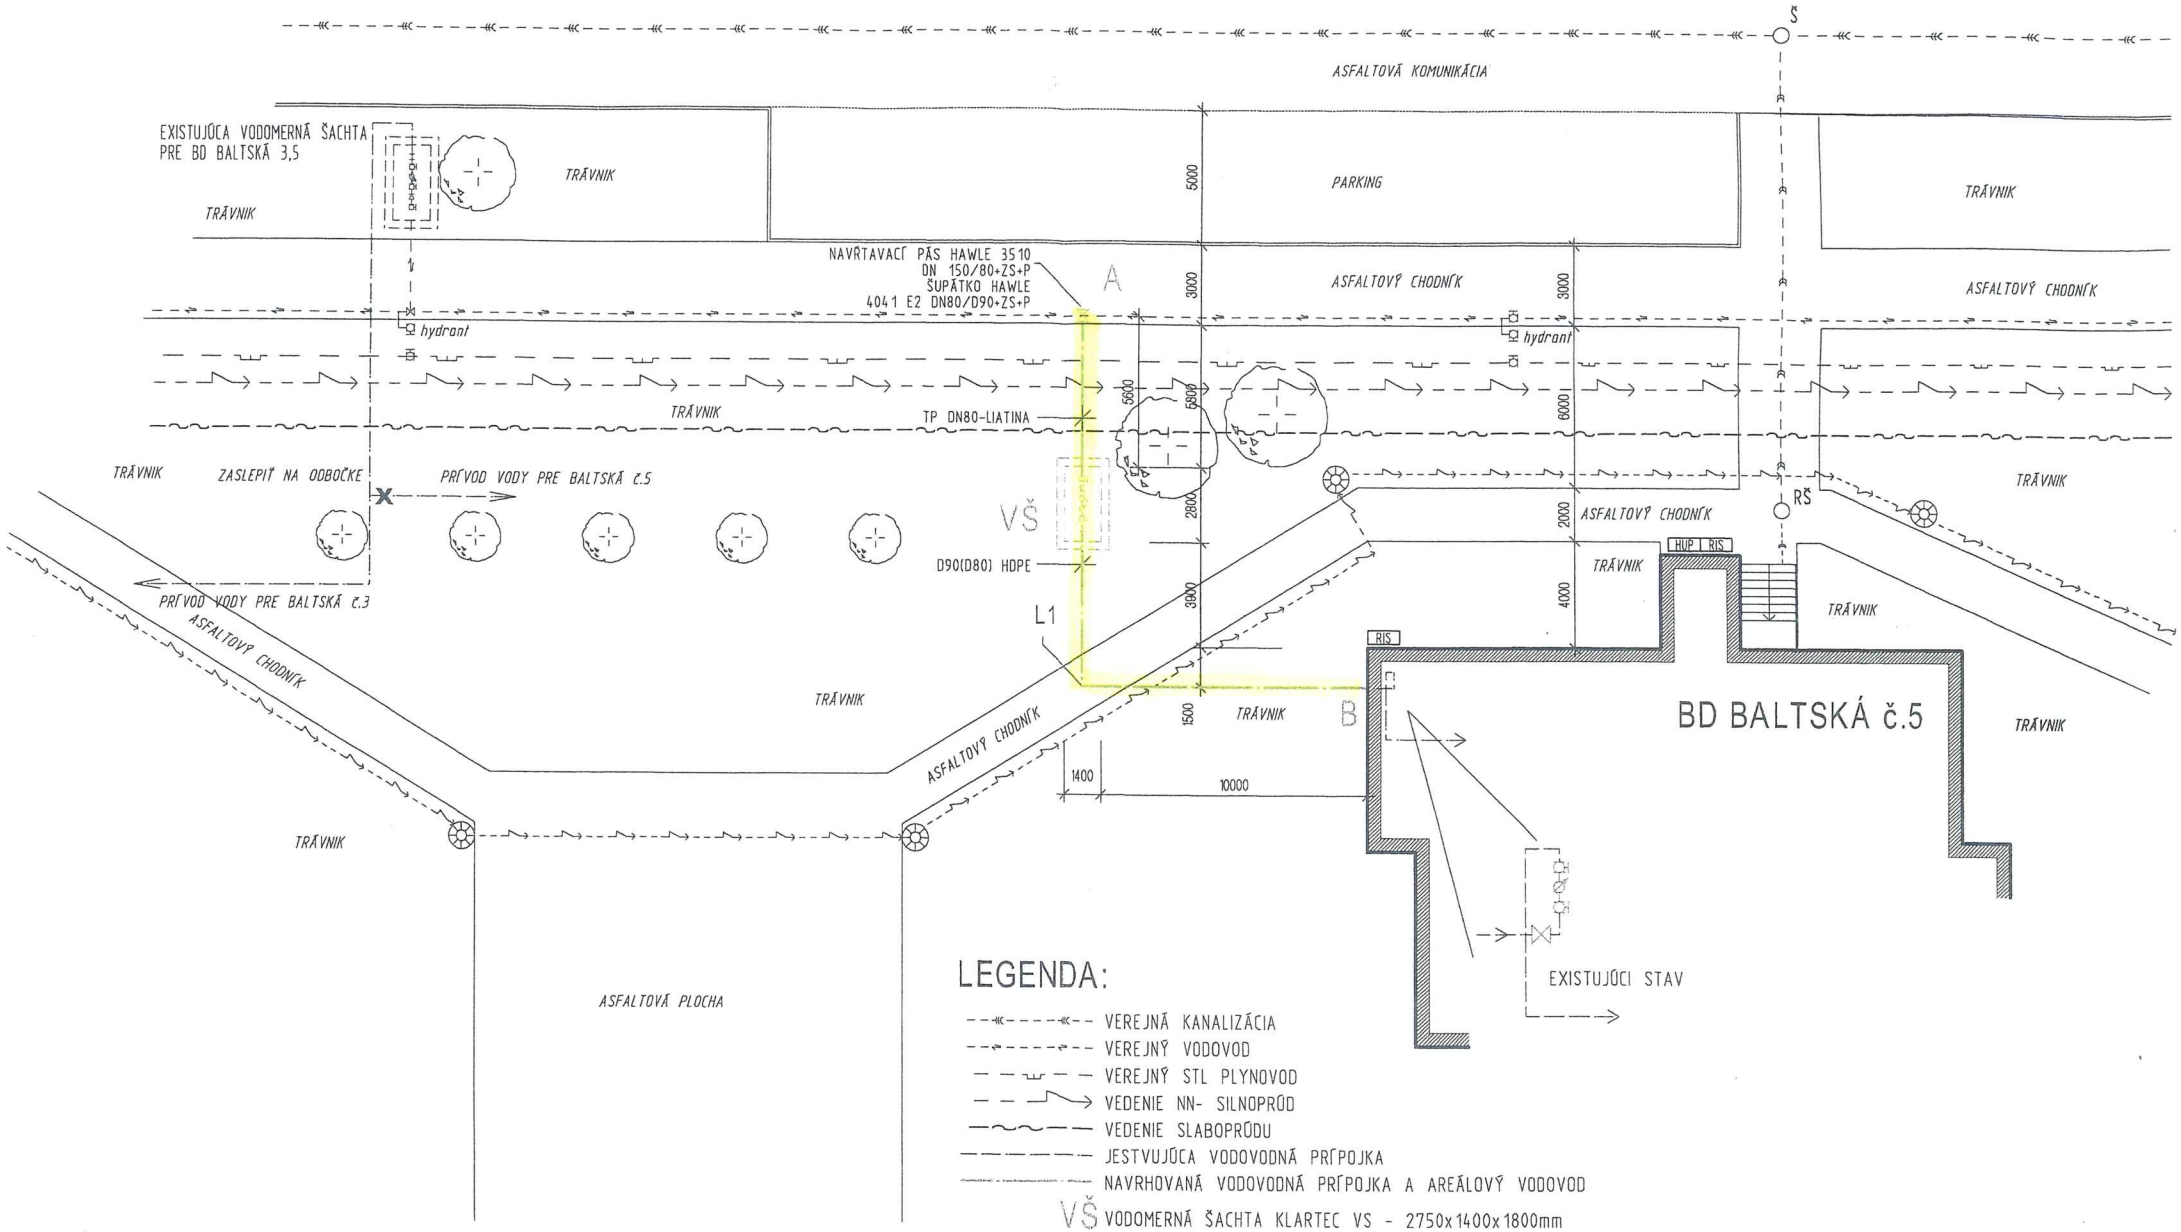


## LEGENDA:

- VEREJNÁ KANALIZÁCIA
- VEREJNÝ VODOVOD
- VEREJNÝ STL PLYNOVOD
- VEDENIE NN- SILNOPRÚD
- VEDENIE SLABOPRÚDU
- JESTVUJÚCA VODOVODNÁ PRÍPOJKA
- NAVRHOVANÁ VODOVODNÁ PRÍPOJKA A AREÁLOVÝ VODOVOD
- VŠ VODOMERNÁ ŠACHTA KLARTEC VS - 2750x1400x1800mm
- A,B UZLOVÉ BODY NA VODOVODNEJ PRÍPOJKE A AREÁL.VODOVODE
- L1,L2 LOMOVÉ BODY NA AREÁLOVOM VODOVODE