


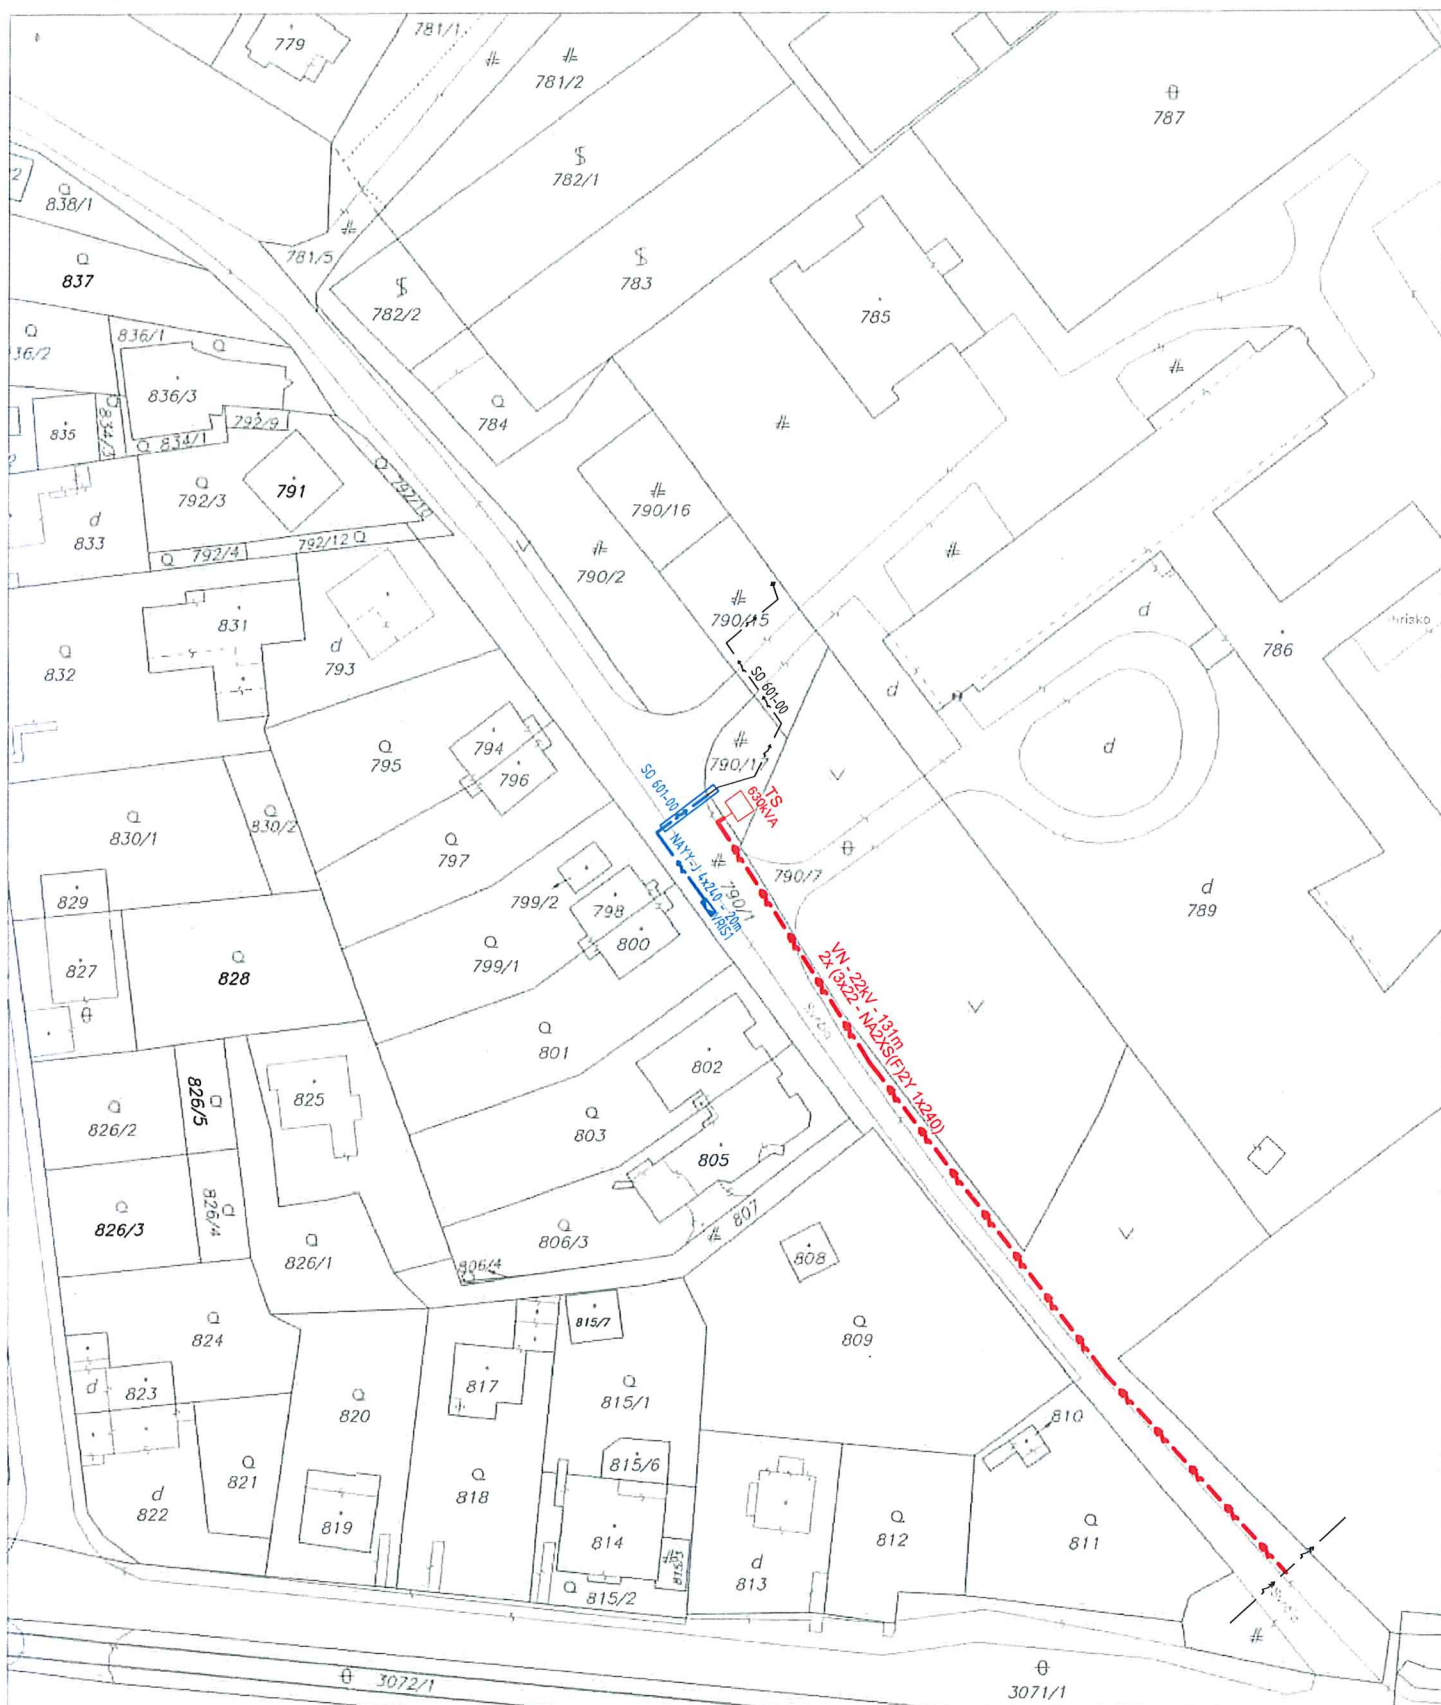

Okresný úrad Bratislava katastrálny odbor	Okres Bratislava IV	Obec BA-m.č. KARLOVA VES	Kat. územie Karlova Ves
	Číslo zákazky K1-9069/18	Vektorová mapa	Mierka 1 : 1000
	KÓPIA KATASTRÁLNEJ MAPY na parcelu: 3400/41,153,176		
Vyhotočil			Spoplatnené v zmysle zákona č. 145/1995 Z.z. Pečiatka a podpis
Dňa 14.05.2018	Meno Mgr. Adam Polák		