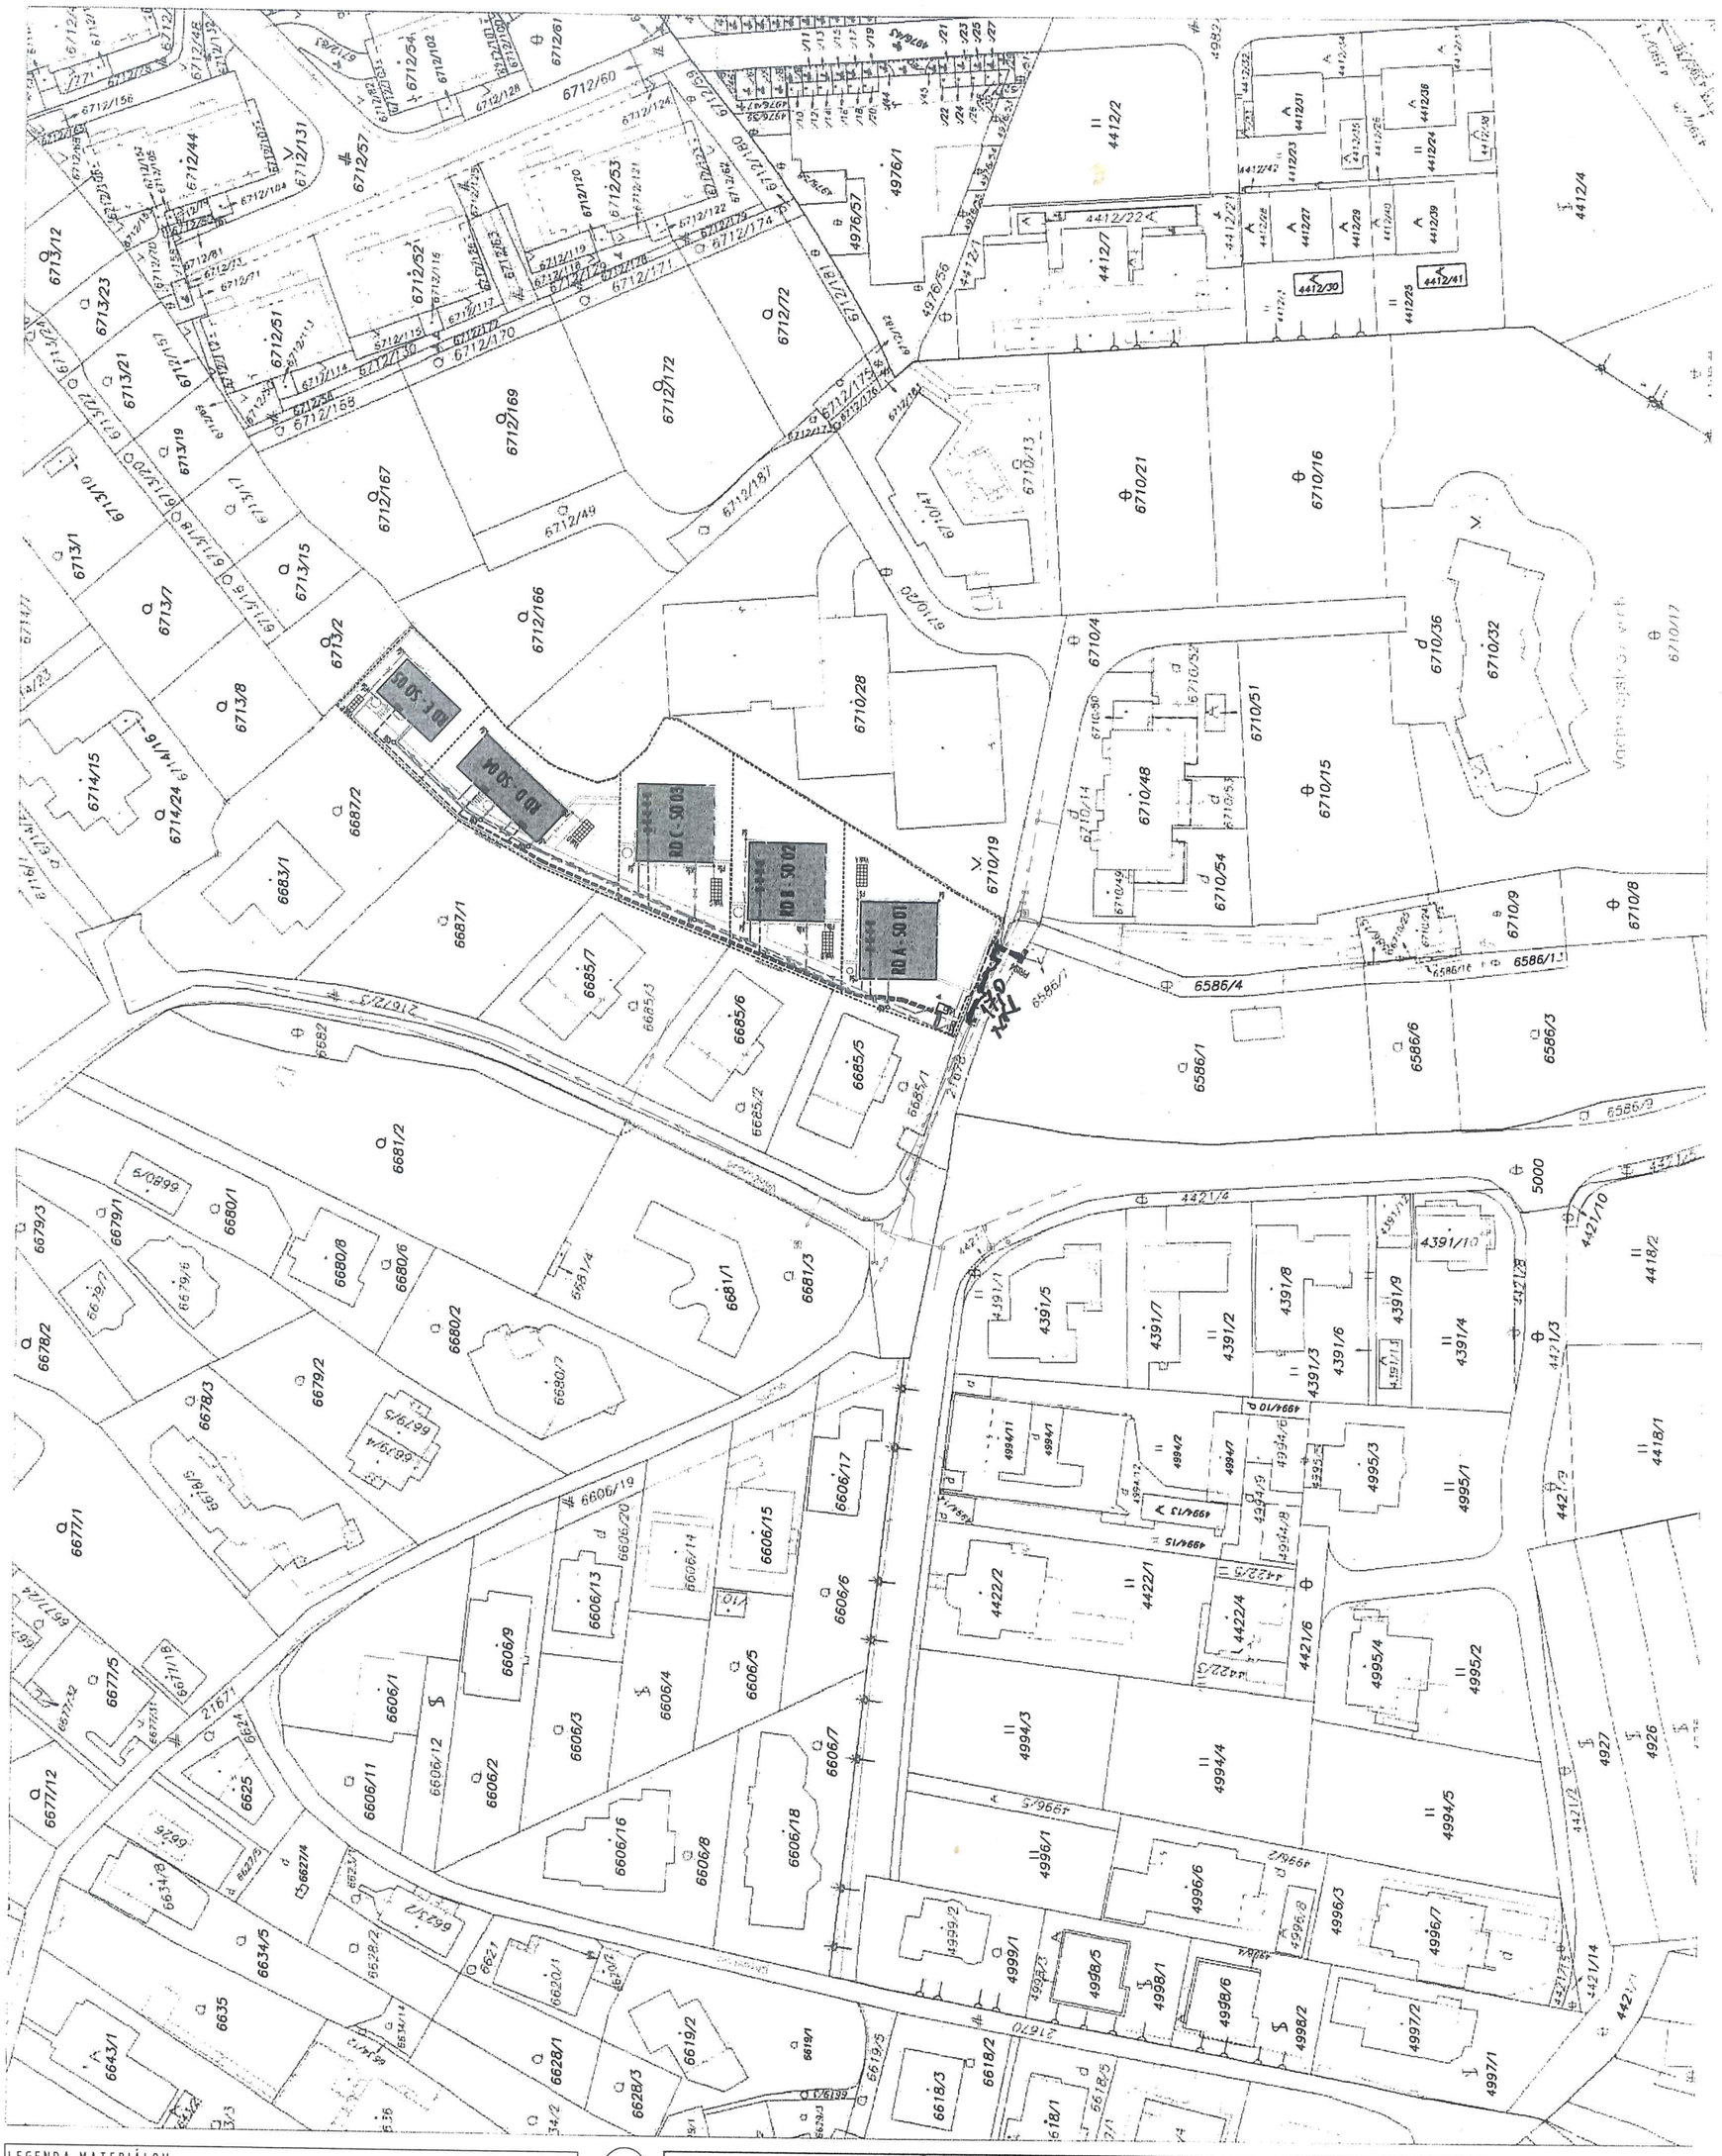

LEGENDA MATERIÁLOV

- HRANICA RIEŠENÉHO POZEMKU
- ZASTAVANÁ PLOCHA OBJEKTAMI
- KŠ REVÍZNA KANALIZAČNÁ ŠACHTA
- VŠ VODOMERNÁ ŠACHTA
- FŠ FILTRAČNÁ ŠACHTA
- SÚKROMNÁ OPTIKA V SPRÁVE T-COM
- VEREJNÝ VODOVOD
- ROZVOD PITNEJ VODY
- SÚKROMNÁ KANALIZÁCIA
- AREÁLOVÁ SPLAŠKOVÁ KANALIZÁCIA
- AREÁLOVÁ DAŽĎOVÁ KANALIZÁCIA
- VSAK
- PLYNOVODNÉ POTRUBIE STREDNOTLAK
- ROZVÁDZAČ DOHU RB
- NOVÝ ELEKTROMEROVÝ ROZVÁDZAČ RE1 A RE2
- EXITUJÚCA SKRIŇA PRIS4
- NOVÝ KÁBEL VEDENÝ DO RE (NAYY-J 4X150)
- KÁBLE VEDENÉ DO RB, RSS (CYKY-J 4x16 ALEBO 4x10, CYKY-J 3x1,5 - HDO)

Okresný úrad **Bratislava** katastrálny odbor	Okres **Bratislava III**	Obec **BA–m.č. NOVÉ MESTO**	Kat. územie **Vinohrady**
	Číslo zákazky **K1–3367/20**	Vektorová mapa	Mierka 1 : 1000
	KÓPIA KATASTRÁLNEJ MAPY na parcelu:		
Vyhotovil			
Dňa **05.05.2020**	Meno **Mgr. Adam Polák**		Pečiatka a podpis