


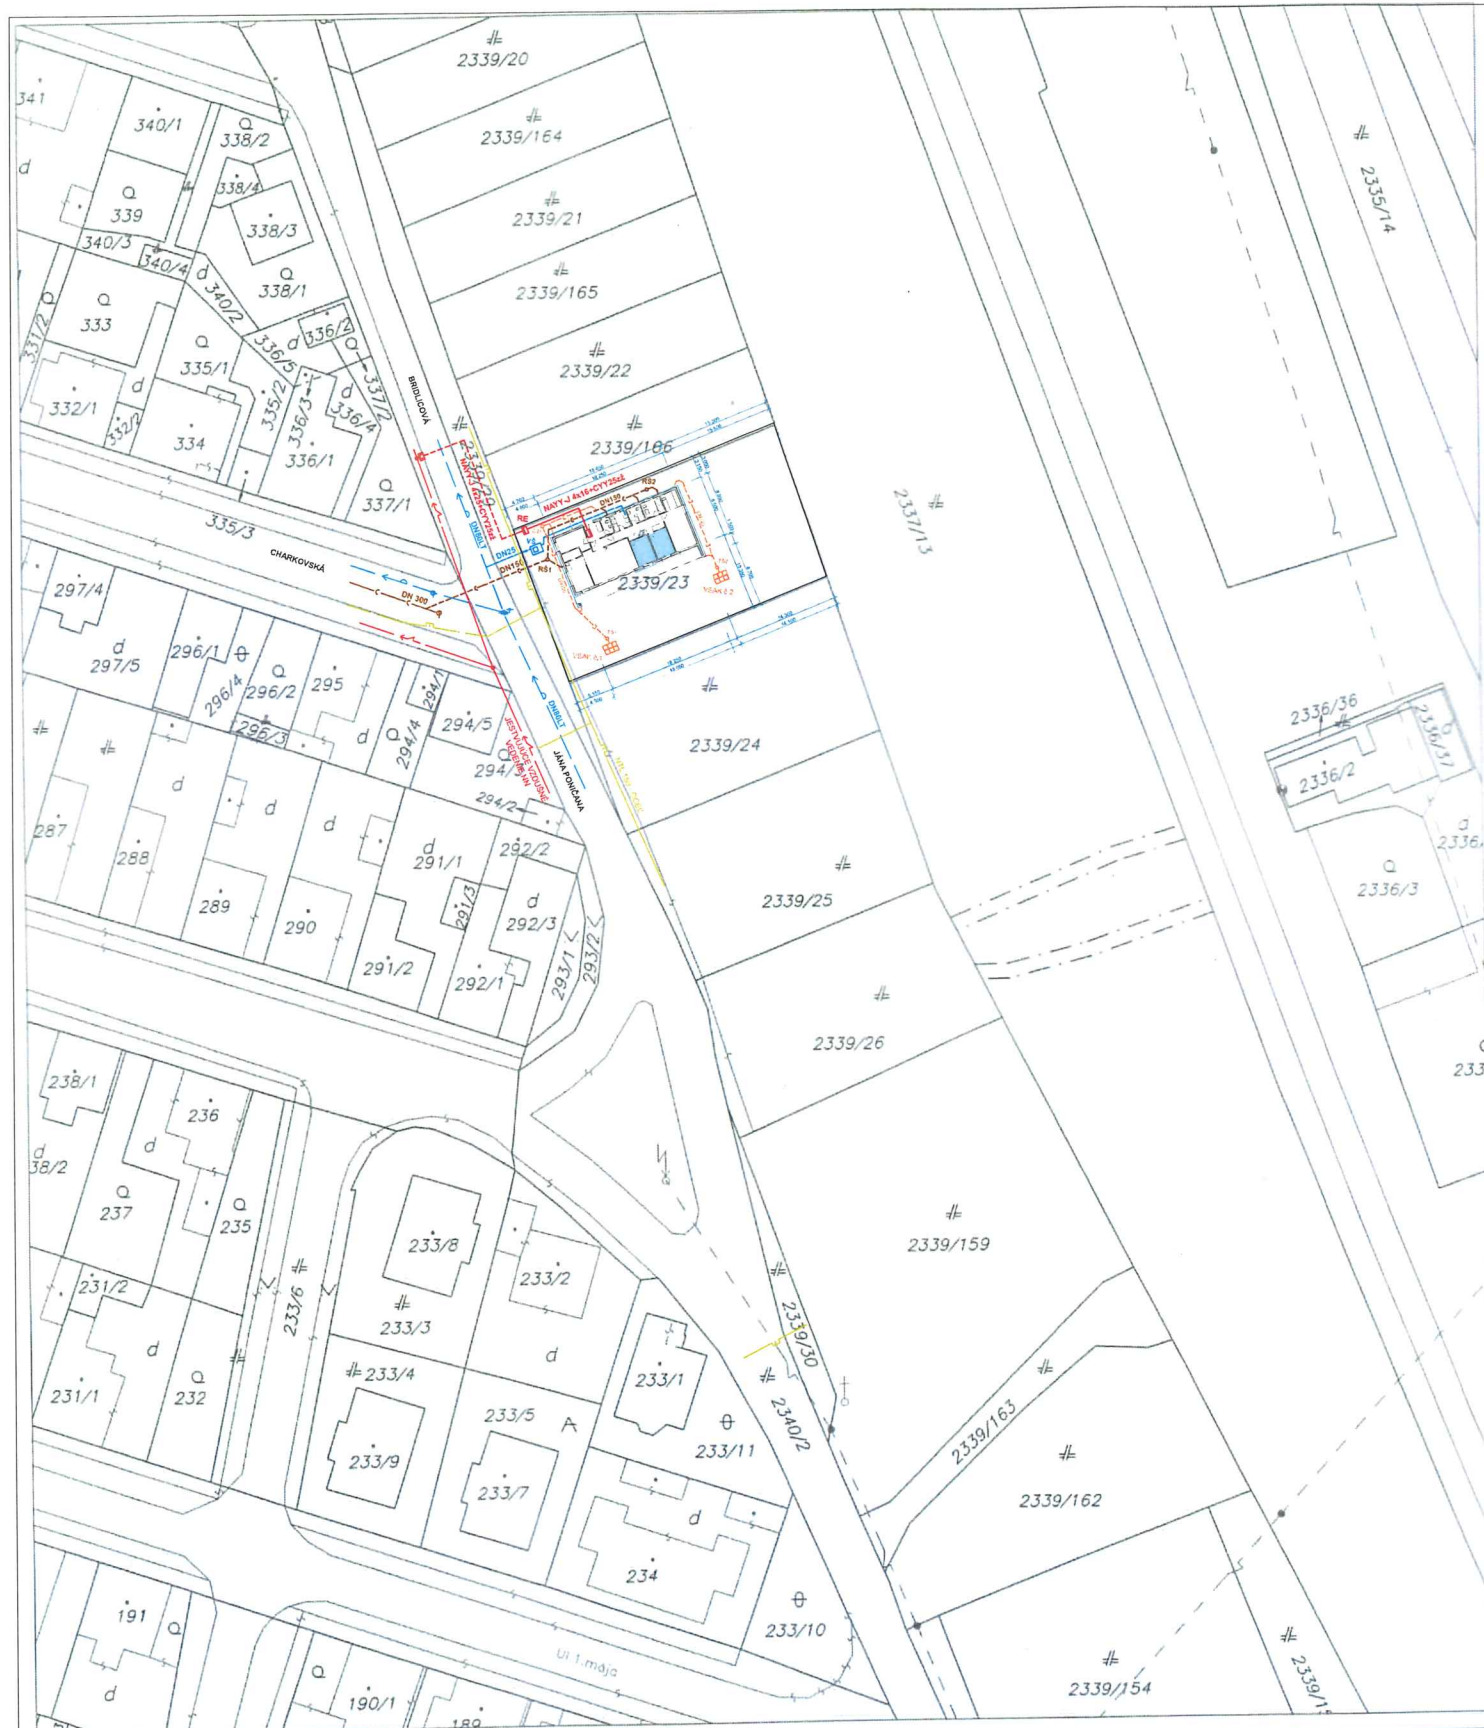

Okresný úrad Bratislava katastrálny odbor	Okres	Bratislava	Obec	BA-m.č. DEVÍNSKA NOVÁ VES	Kat. územie	Devínska Nová Ves
	Číslo zákazky	K1- 4402/20	Vektorová mapa		Mierka	1 : 1000
	KÓPIA KATASTRÁLNEJ MAPY na parcelu:					
Vyhotoval		Spoplatnené v zmysle zákona 50/1995 Z.z.				
Dňa	15.06.2020	Meno	Dolnáková Štefánia			

Pečiatka a podpis

LEGENDA JESTVUJÚCICH INŽINIERSKÝCH SIETÍ		 SITUÁCIA M 1:500
	VEREJNÁ KANALIZÁCIA DN300	
	VZDUŠNÉ NN VEDENIE	
	VEREJNÝ VODOVOD DN80LT	
	NTL 150, VEREJNÝ PLYNOVOD	

LEGENDA NAVRHOVANÉHO NAPOJENIA NA INŽINIERSKÉ SIETE	
	ROZVÁDZAČ RE V PILIERI NAPOJENÝ KÁBLOM NAY-J 4x25+CY25zž
	SKRIŇA SPP2/HASMA NA STĹPE VZD. VEDENIA KÁBEL NAY-J 4x25+CY25zž DO RE ROZVÁDZAČA
	ROZVÁDZAČ RD V DOME NAPOJENIE S RE ROZVÁDZAČA KÁBLOM NYY-J 4x16+CY25zž
	NAVRHOVANÁ PRÍPOJKA A ROZVOD VODY DN25 S NAVRHOVANOU VODOMERNOU ŠACHTOU
	NAVRHOVANÁ SPLAŠKOVÁ KANALIZAČNÁ PRÍPOJKA DN150
	NAVRHOVANÁ DAŽDOVÁ KANALIZAČNÁ PRÍPOJKA DN125, DN150
	FŠ, ČŠ, RŠ
	FILTRAČNÁ, ČISTIACA, REVÍZNA ŠACHTA DN400



NÁZOV STAVBY	KANCELÁRIA FINANČNÉHO PORADENSTVA S BYTOVÝM PRIESTOROM		
MIESTO STAVBY	[REDACTED]		
INVESTOR	ING. ROMAN MATKOVČÍK S RODINOU, [REDACTED]		
HLAVNÝ PROJEKTANT	ING.ARCH. JURAJ ANTAL		
ZODP. PROJEKTANT	ING.ARCH. JURAJ ANTAL		
VYPRACOVAL	ING.ARCH. STANISLAV NOVÁK, ING. ARCH. JURAJ ANTAL		
NÁZOV VÝKRESU	SITUÁCIA_KATASTER		

 ARCH ING.ARCH. JURAJ ANTAL - ANARCH JAKUBOVO NÁMESTIE 2555/2 811 09 BRATISLAVA IČO: 37 563 360, REGISTRÁCIA: MÚ BA 1, REG Č.: 101-21148	STUPEŇ PD	DSP	FORMÁT	2A4
	ČASŤ PD	ARCHITEKTÚRA	DÁTUM	01/2019
MIERKA	M 1:1000		ČÍSL. VÝKR.	A01