


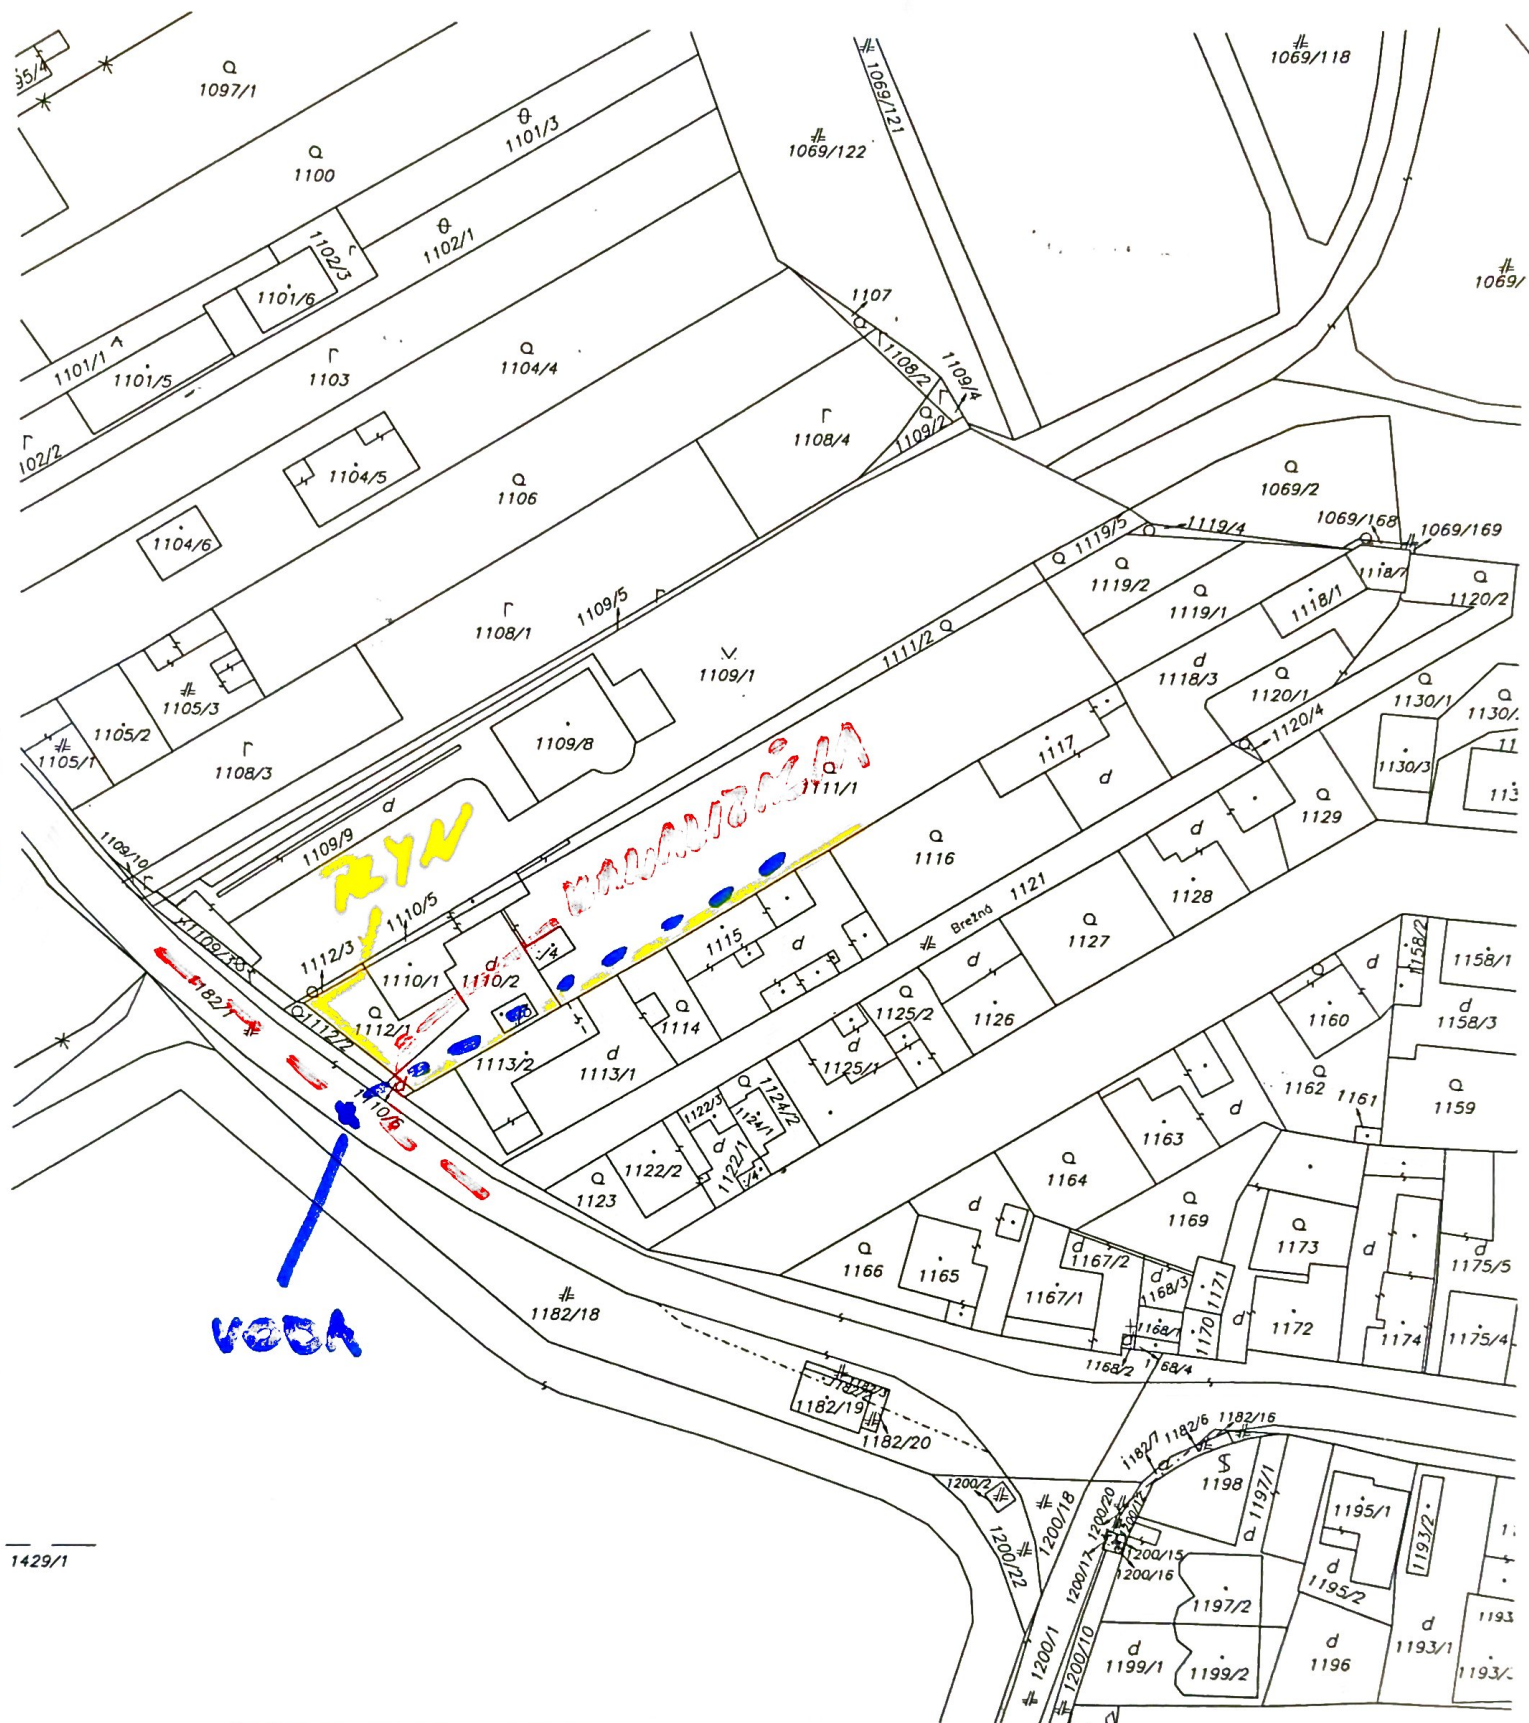

1429/1

Okresný úrad Bratislava katastrálny odbor	Okres Bratislava IV	Obec BA-m.č. DEVÍNSKA NOVÁ VES	Kat. územie Devínska Nová Ves
	Číslo zákazky K1- M57419	Vektorová mapa	Mierka 1 : 1000
KÓPIA KATASTRÁLNEJ MAPY na parcelu: --			
Vyhotočil			
Dňa 10.10.2019	Meno Silvester Široký		
		Snoplatnené v zmysle zákona č. 145/1995 Z.z. Pečiatka a podpis	