
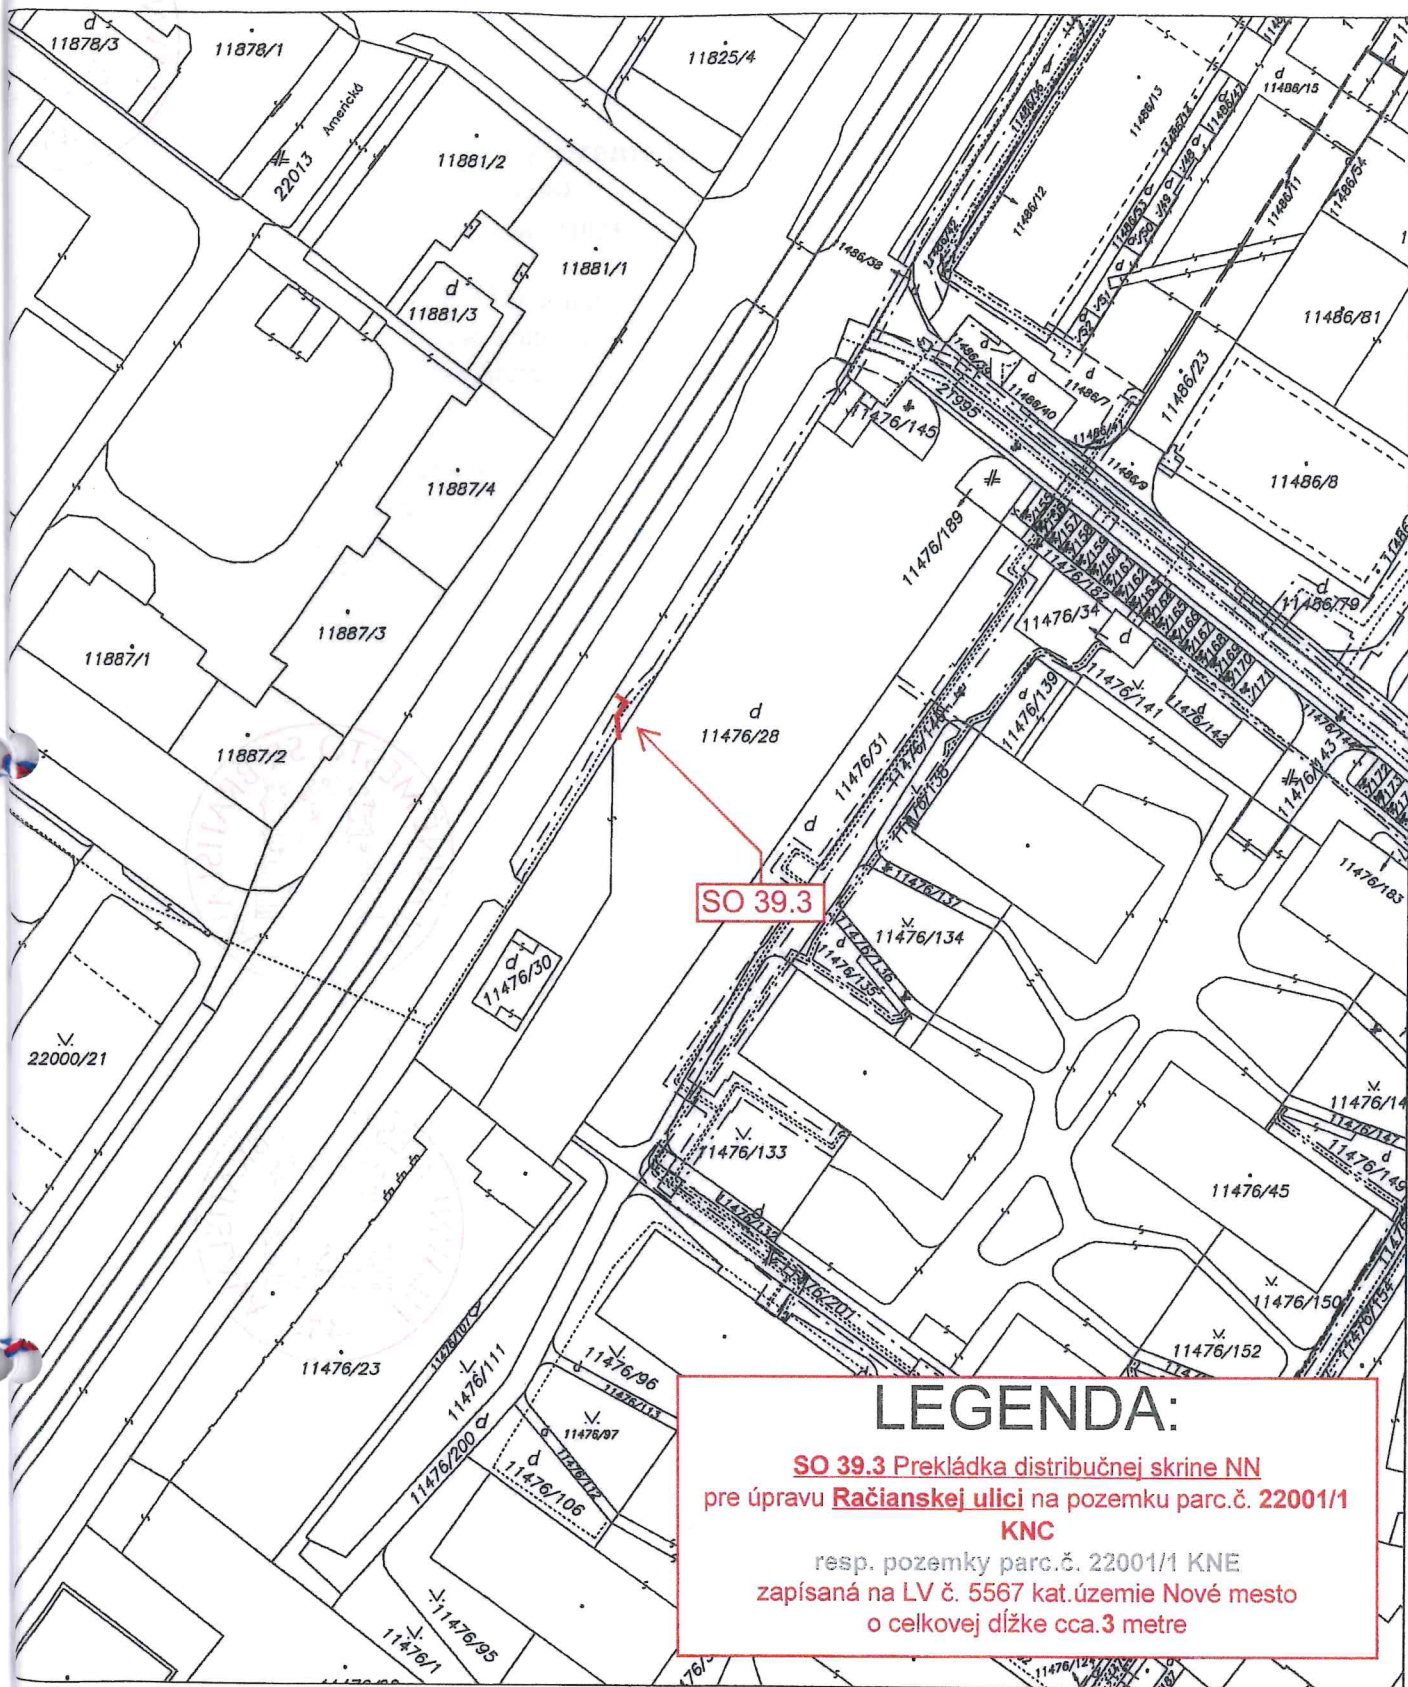


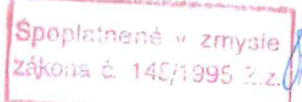

LEGENDA:

SO 39.3 Prekládka distribučnej skrine NN
pre úpravu **Račianskej ulici** na pozemku parc.č. **22001/1**
KNC
resp. pozemky parc.č. **22001/1 KNE**
zapísaná na LV č. **5567** kat.územie **Nové mesto**
o celkovej dĺžke cca. **3 metre**

Okresný úrad Bratislava katastrálny odbor	Okres	Bratislava III	Obec	BA-m.č. NOVÉ MESTO	Kat. územie	Nové Mesto
	Číslo zákazky	K1-9105/20	Vektorová mapa		Mierka	1 : 1000
KÓPIA KATASTRÁLNEJ MAPY						
na parcelu:						
Vyhotočil						
Dňa	09.11.2020					
						
			Pečiatka a podpis			