
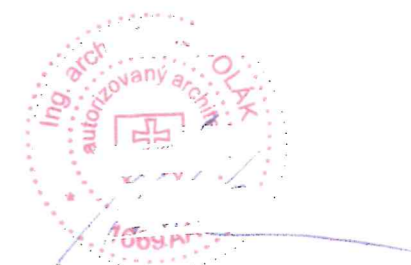


INVESTOR

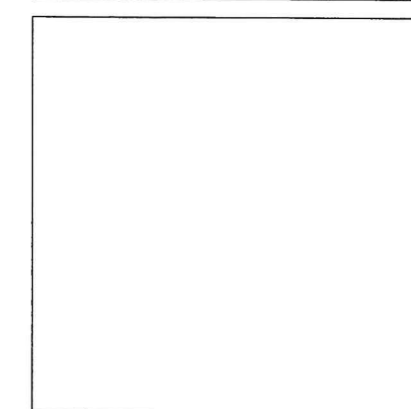

podpis
autorizácia autorské práva vyhradené

PROJEKT

VILA RÉVOVÁ

p.č. 1938/1, 1938/2, 1939/1, 1939/2, 1941/2
Bratislava, k.ú. Staré Mesto

STUPEŇ PROJEKTOVEJ DOKUMENTÁCIE

ČASŤ SO 01


ROZŠÍRENIE NN DISTRIBUČNEJ
SIETE

ČÍSLO PARÉ
ČÍSLO ZÁKAZKY
DÁTUM 23.03.2021
MIERKA 1 : 250

01

NÁZOV A ČÍSLO VÝKRESU

SITUÁCIA

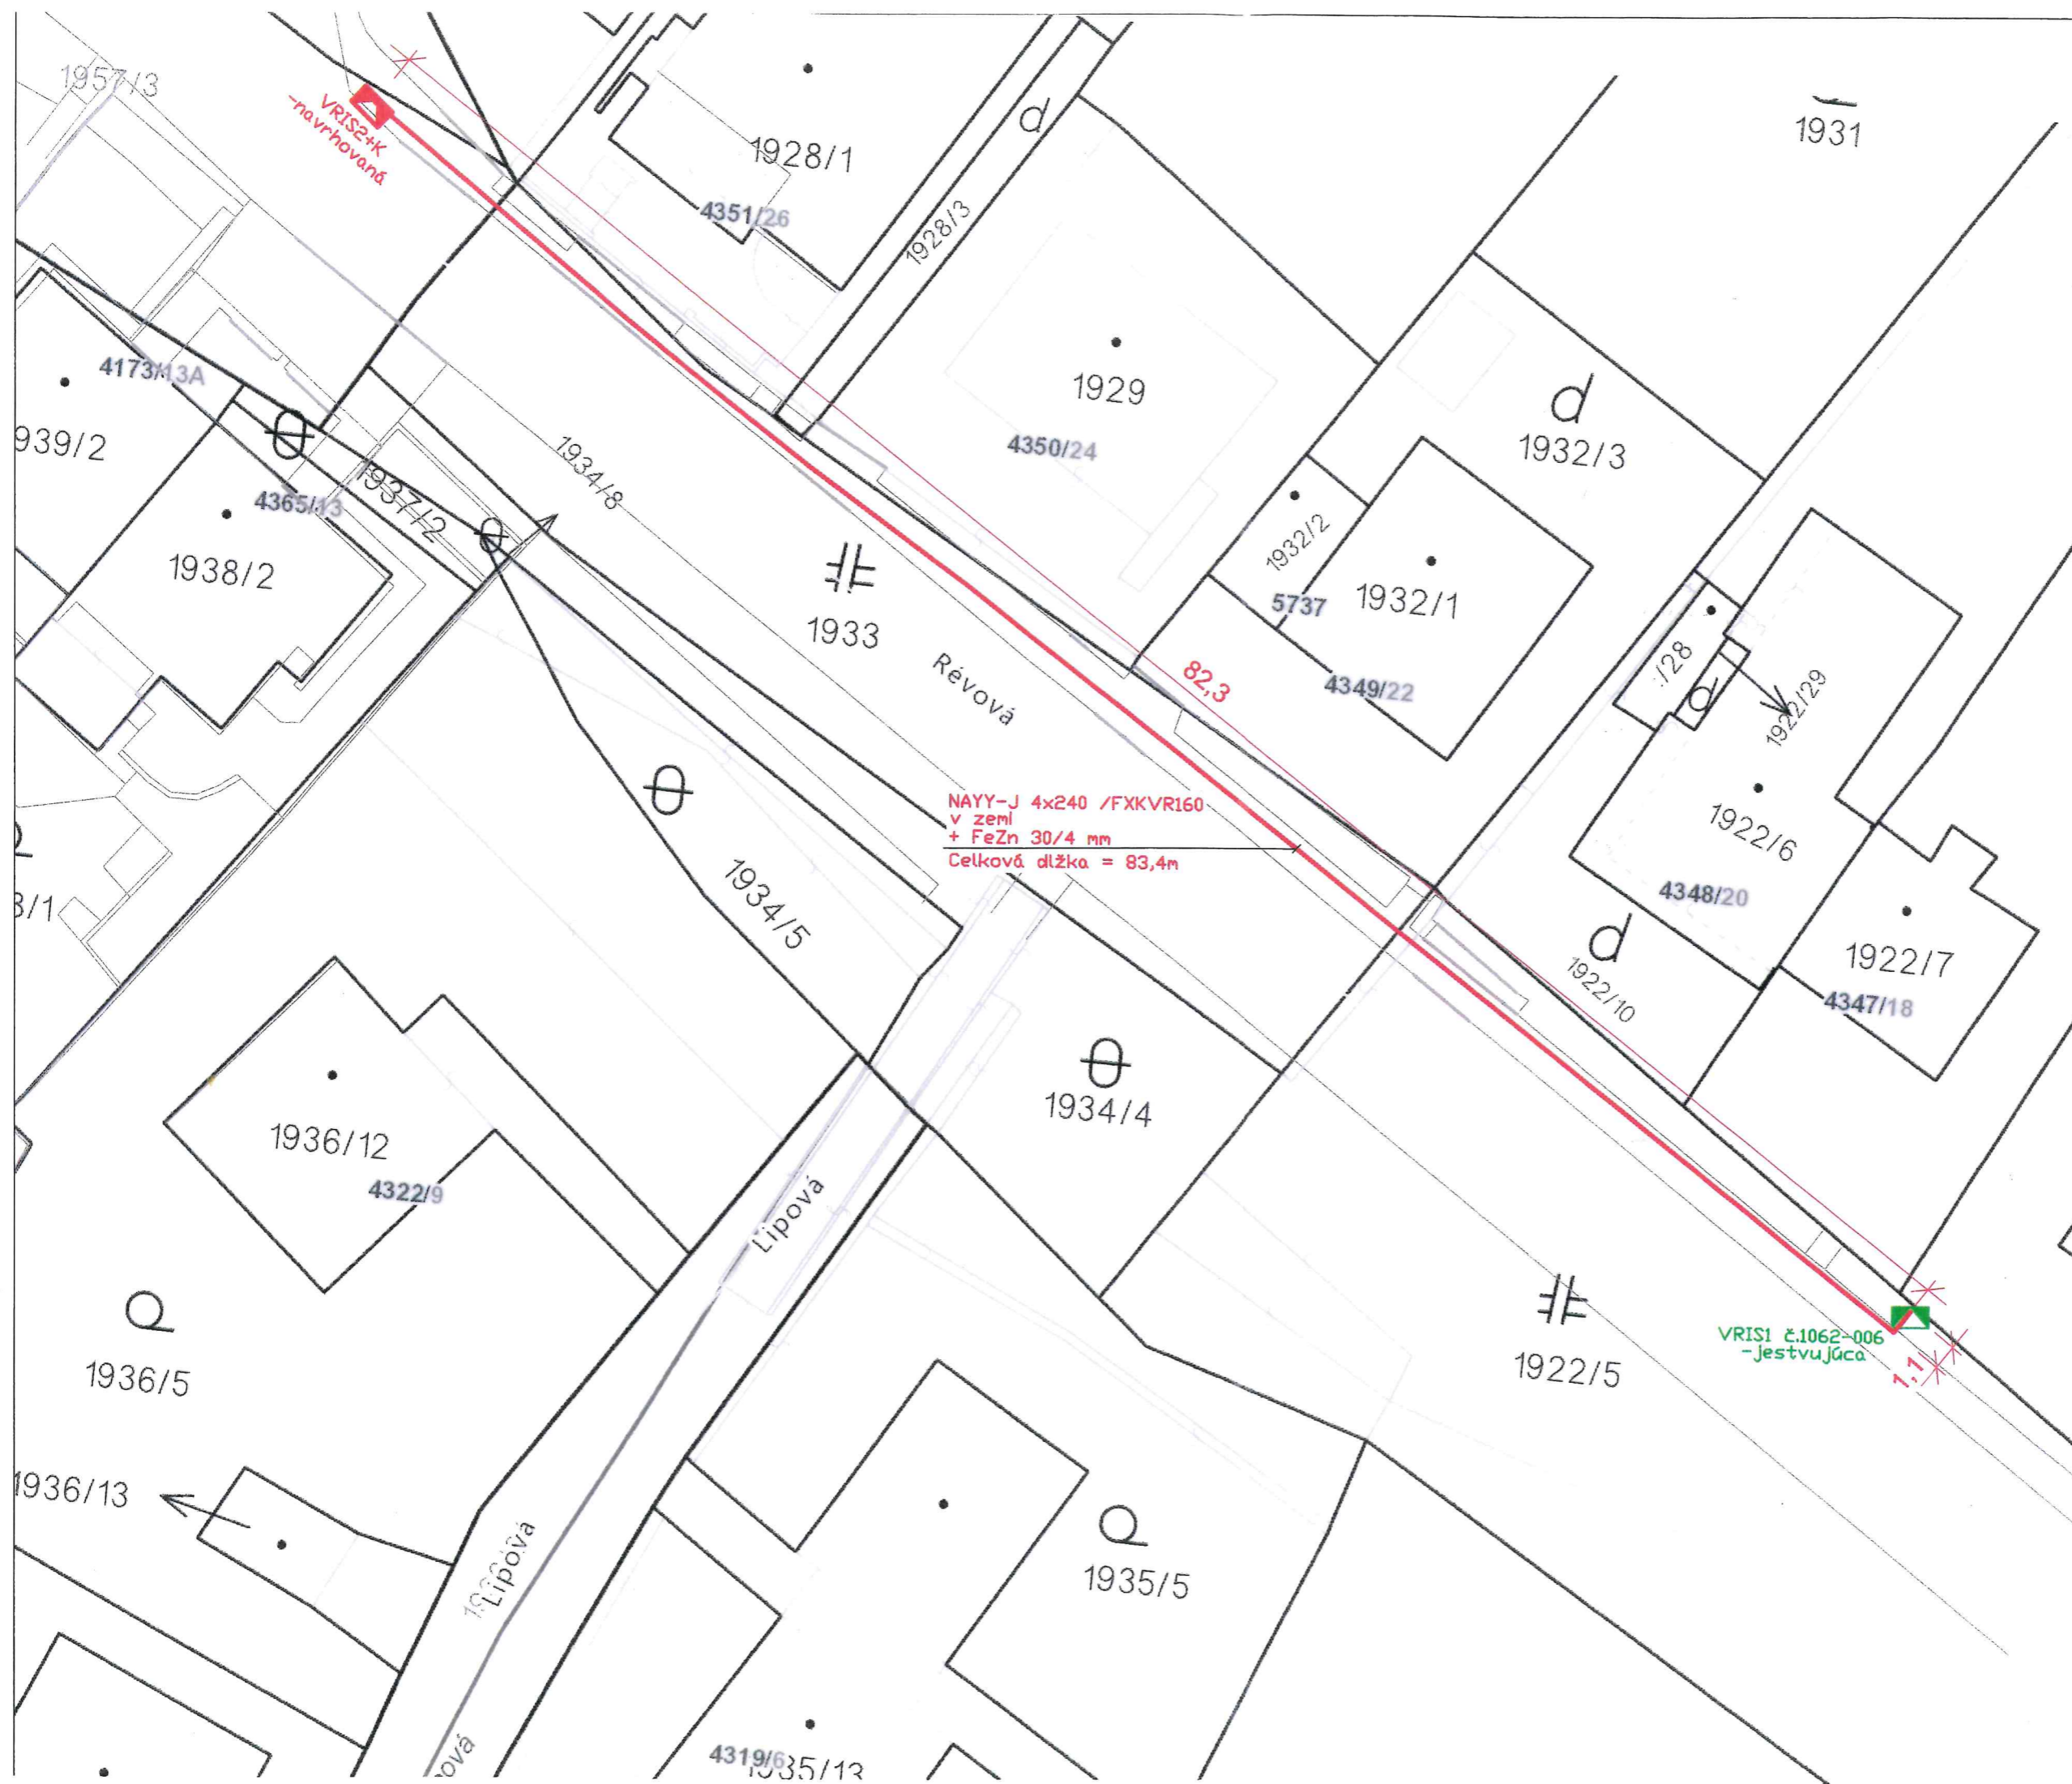

NAYY-J 4x240 /FXKVRI60
v zemi
+ FeZn 30/4 mm
Celková dĺžka = 83,4m

VRIS1 č.1062-006
- jestvujúca