


Príloha č. 1

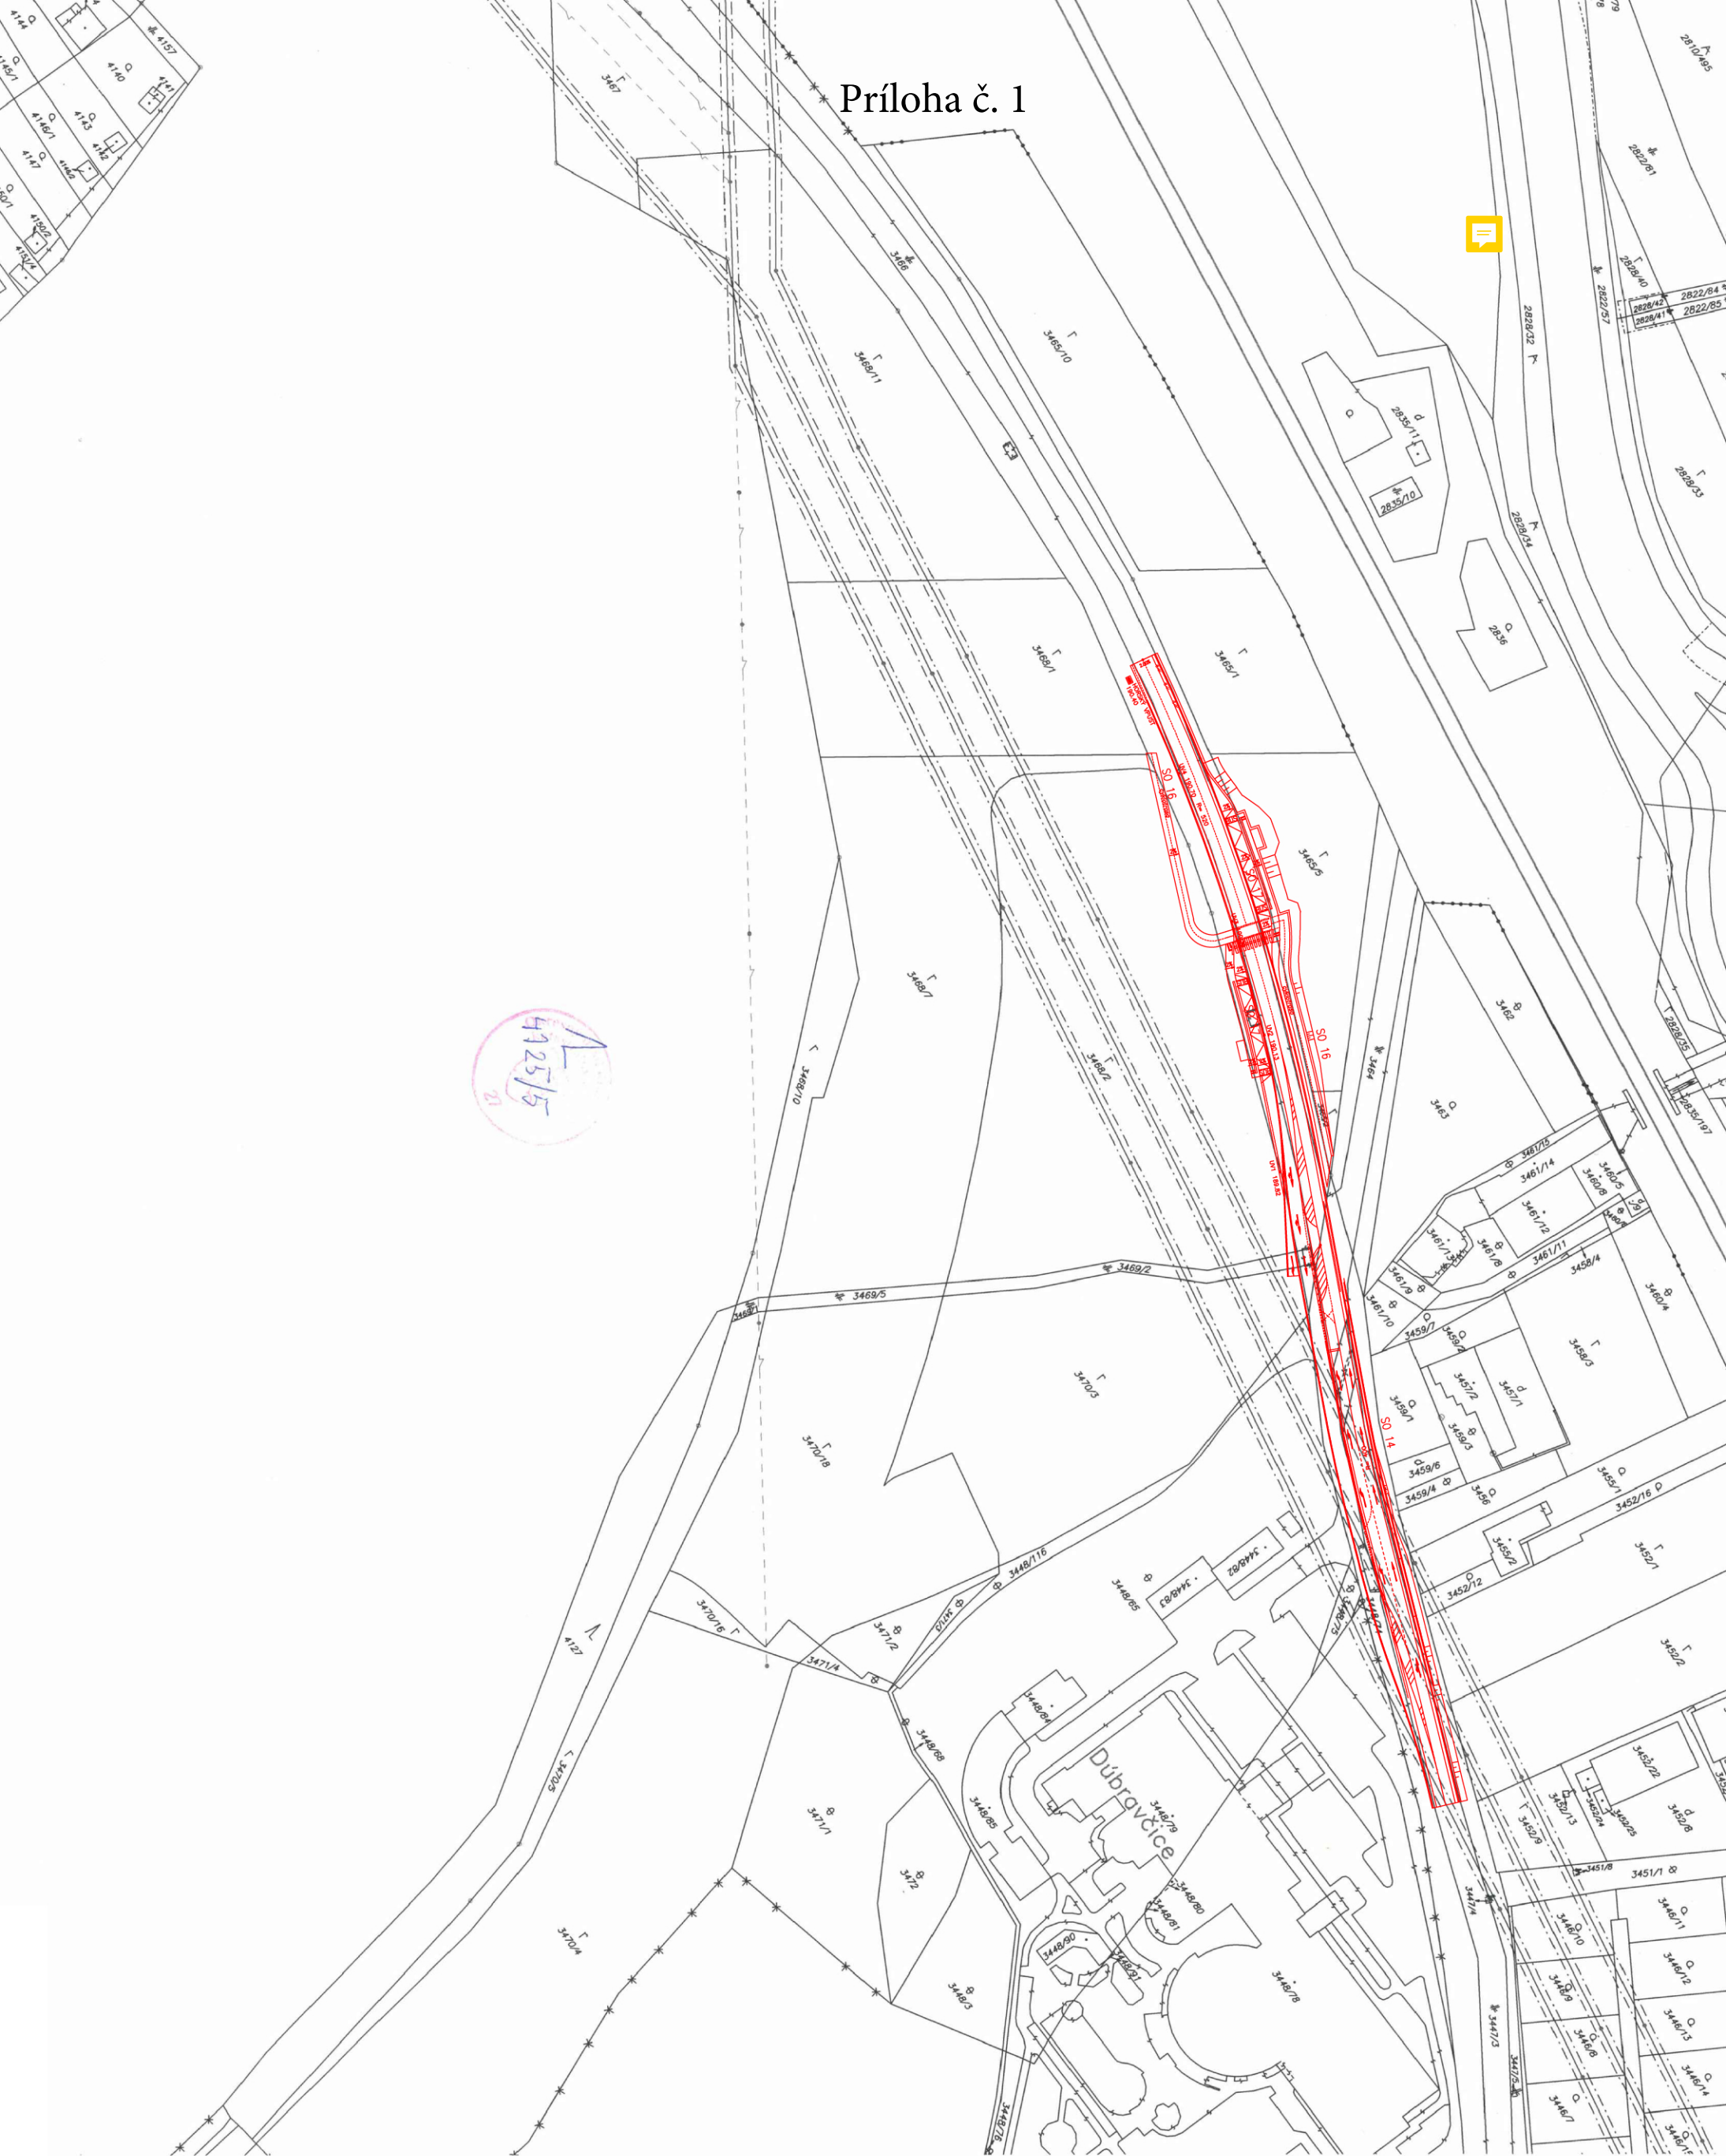

4125/5
21

Okresný úrad Bratislava katastrálny odbor	Okres Bratislava IV	Obec BA-m.č. DÚBRAVKA	Kat. územie Dúbravka
	Číslo zákazky K1-4137/2018	Vektorová mapa	Mierka 1 : 1500
	KÓPIA KATASTRÁLNEJ MAPY na parcelu: --		
Vyhotočil			
Dňa 28.02.2018	Meno Mgr. Marianna Kontilová		
Pečiatka a podpis			