


PRÍLOHA č. (1)

37/2020/107-10

právo - kacholudník
 dátum 29.06.2011

1606/B 80

plynová
 pripojka

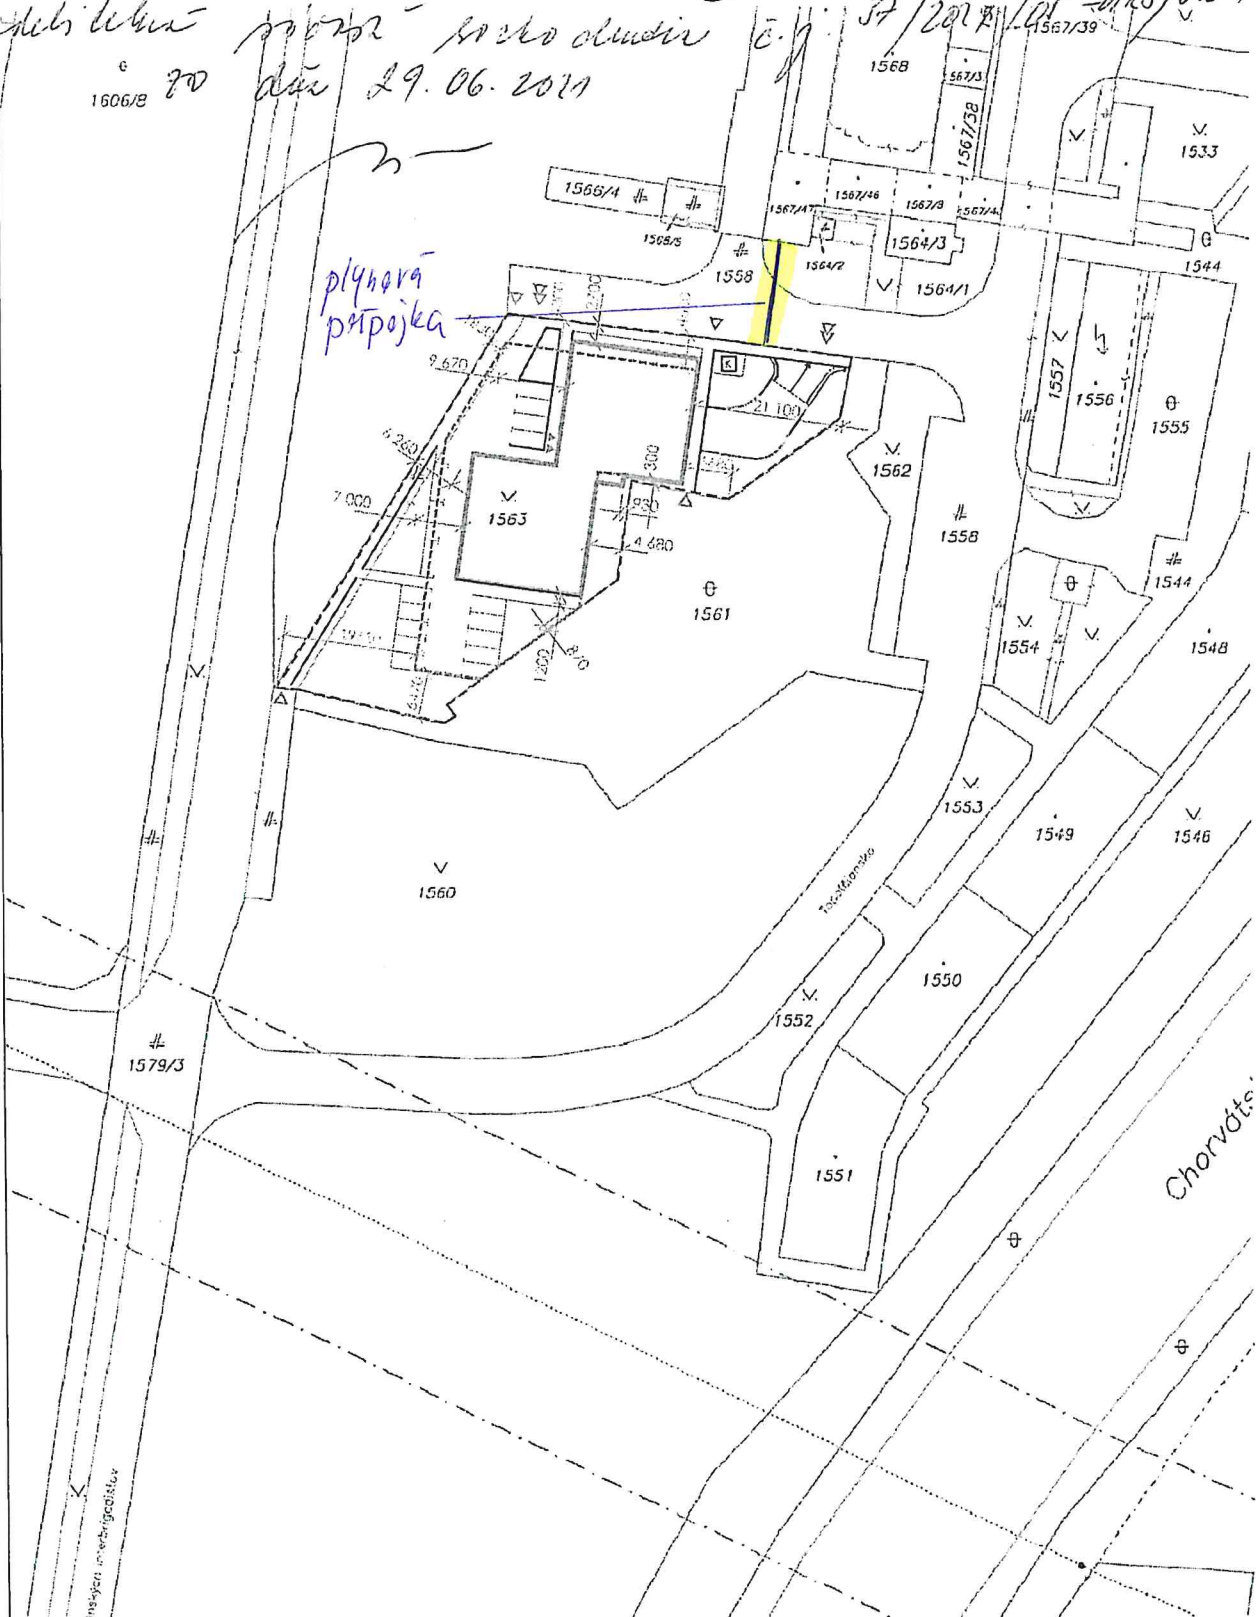

Okresný úrad Bratislava katastrálny odbor	Okres Bratislava V	Obec BA-m.č. PETRŽALKA	Kat. územie Petržalka
	Číslo zákazky K1- <i>allie</i>	Vektorová mapa	Mierka 1 : 1000
	KÓPIA KATASTRÁLNEJ MAPY na parcelu:		
Vyhotovil			
Dňa 07.01.2020	Meno Široký		
Pečiatka a podpis			