


VYČÍSLLENIE ZÁBERU PROJEKT.TRASY KANALIZÁCIE A VODOVODU
NA POZEMKU REG C-KN PARC.Č. 1998 , K.Ú.VRAKUŇA

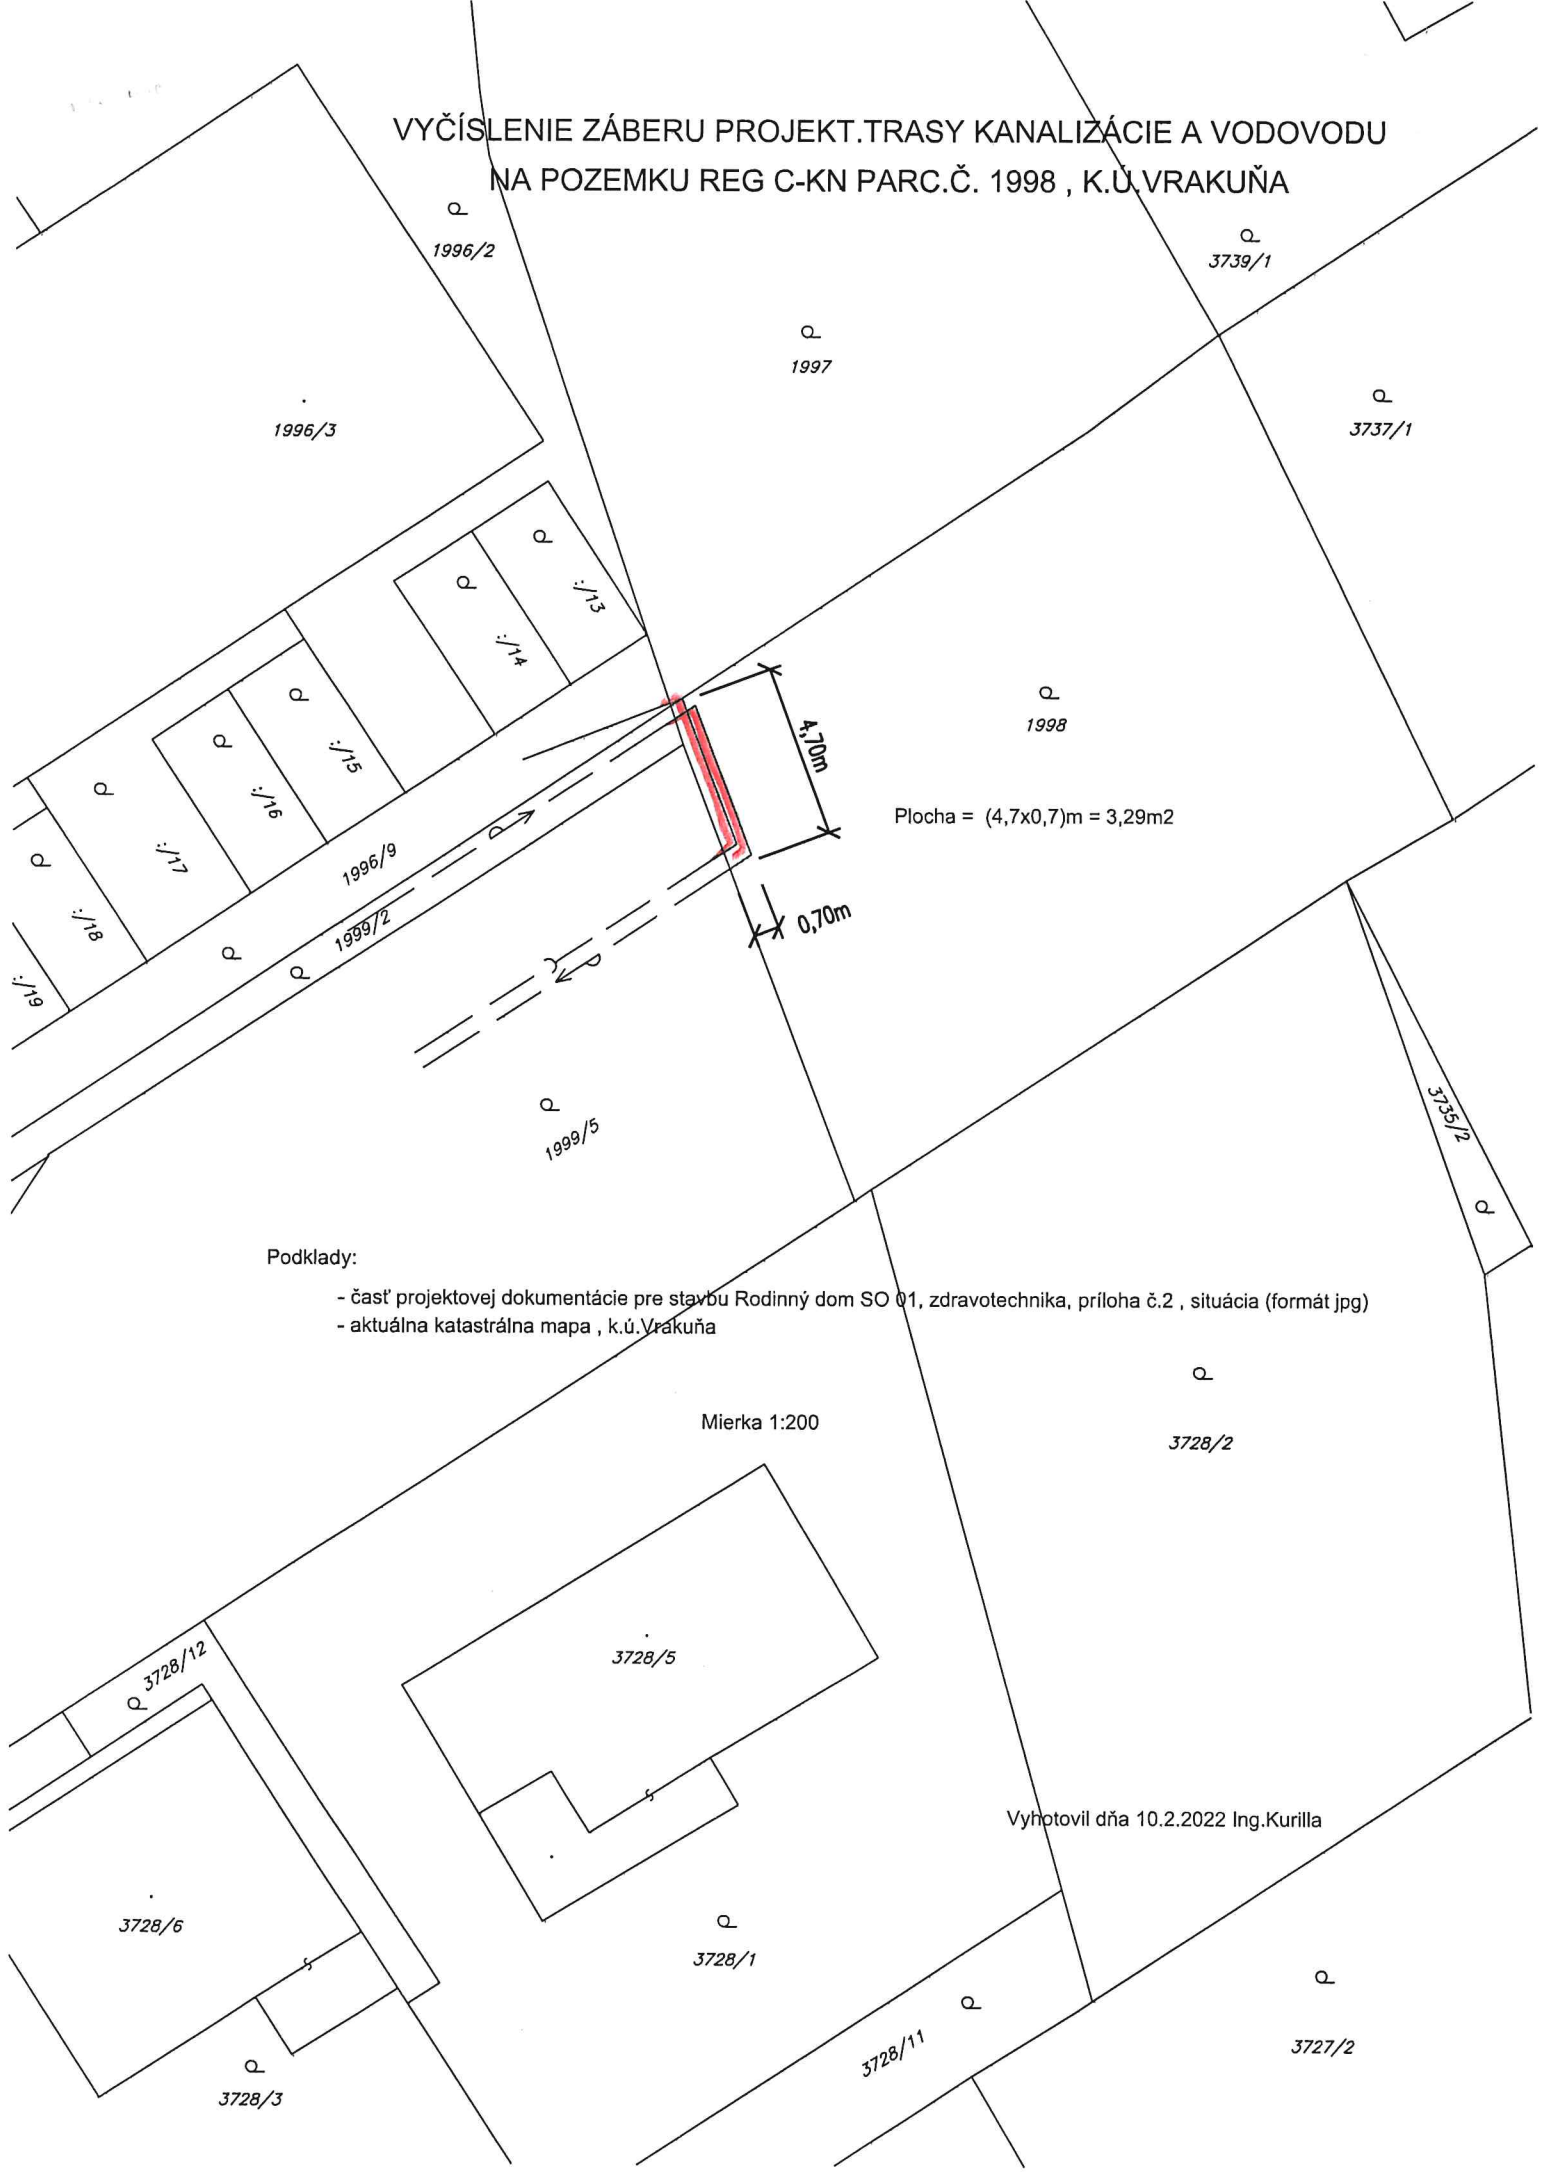

Plocha = (4,7x0,7)m = 3,29m²

Podklady:

- časť projektovej dokumentácie pre stavbu Rodinný dom SO 01, zdravotníka, príloha č.2 , situácia (formát jpg)
- aktuálna katastrálna mapa , k.ú.Vrakuňa

Mierka 1:200

Vyhotovil dňa 10.2.2022 Ing.Kurilla