



M1:100



- RS - povrch vozovky
- HP - najvyšší bod vrchného trolejšového vedenia je 5,55m
- OCLZ - zóna vrchného trolejšového vedenia
- CCZ - zóna zberača prúdu
- BCL - stredová os dvojitodíčového vedenia

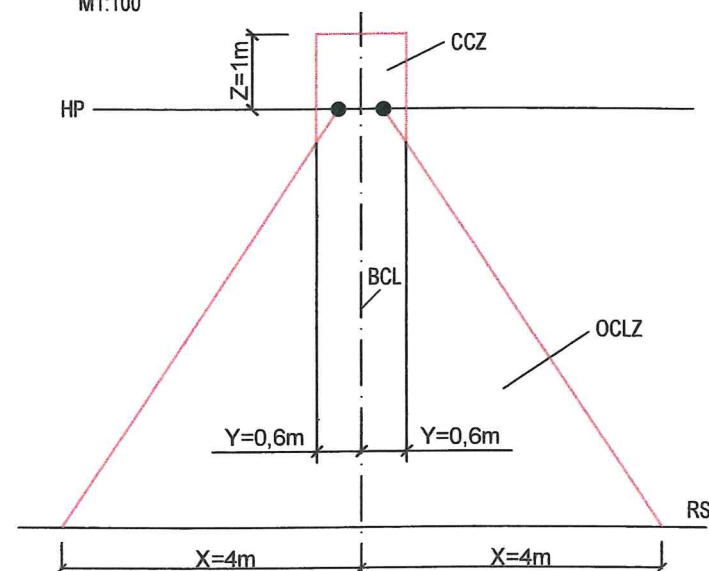

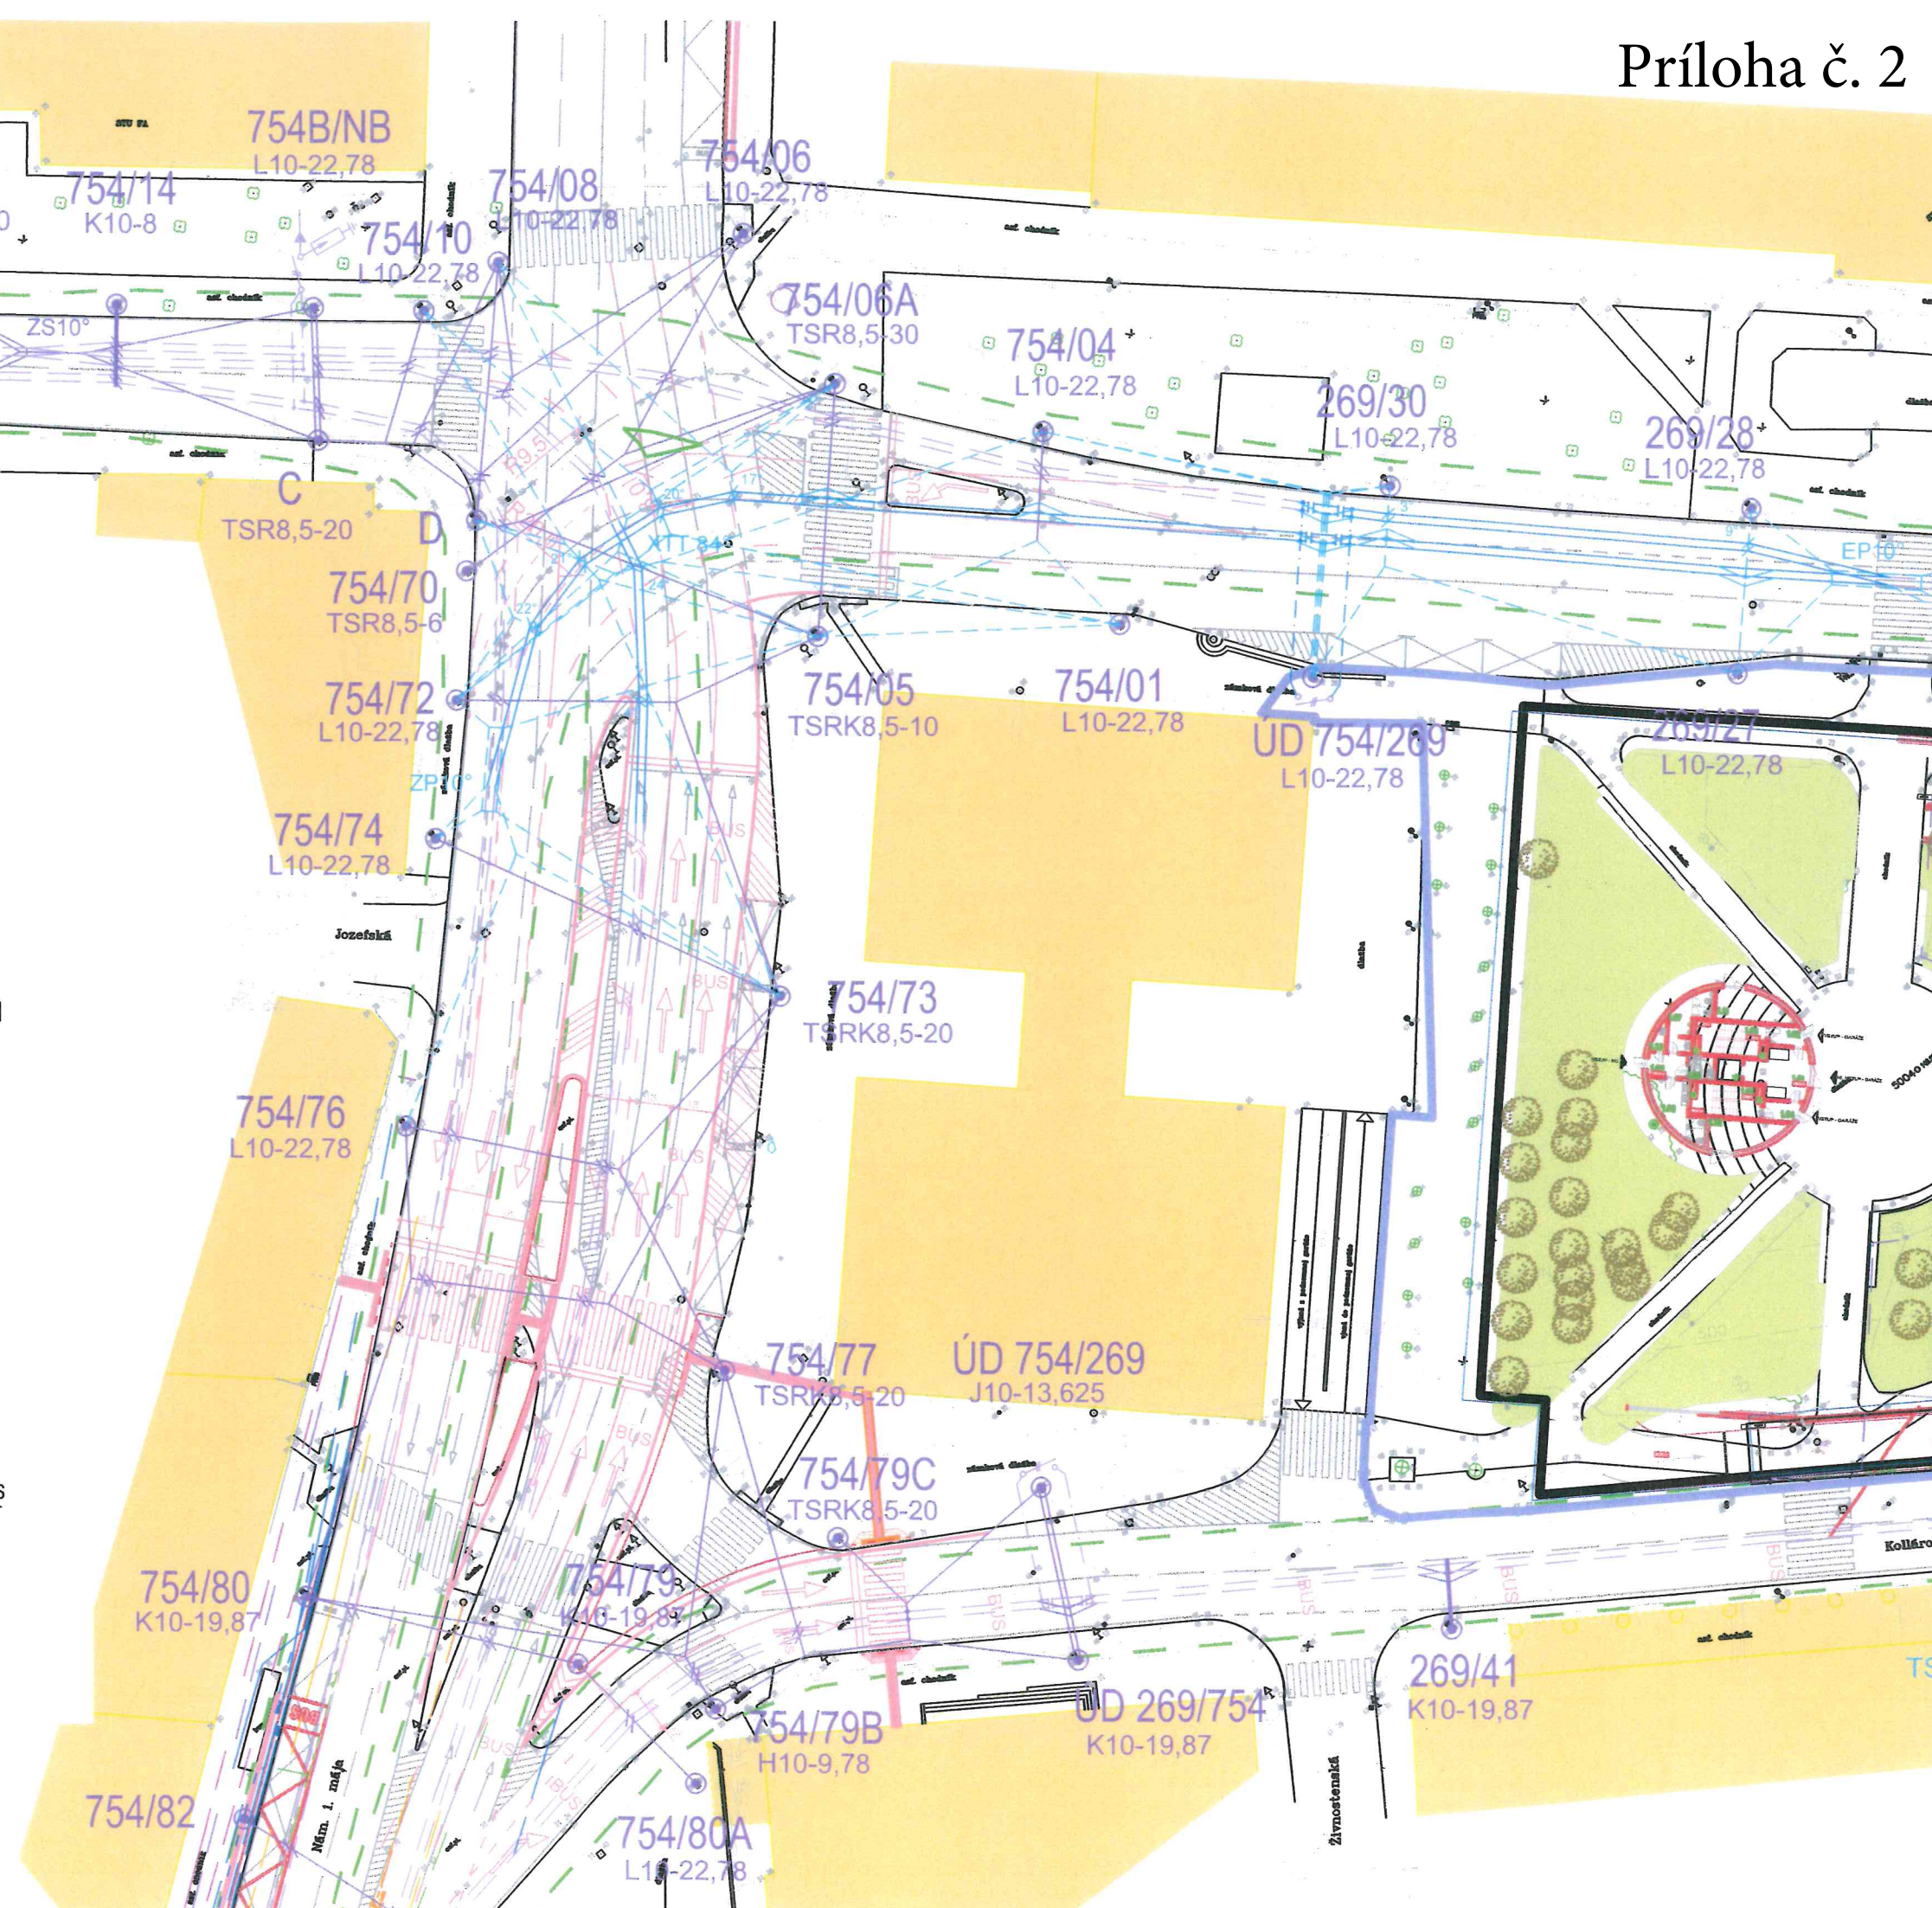

# Trolejbus: 2 DC 600V

# Príloha č. 2

± pól v trolejovom vodiči, sústava s "-"pólom spojeným s koľajnicovým vedením

OCHRANNÉ OPATRENIA PROTI DOTYKU ŽIVÝCH ČASTÍ:

- STN EN 50122-1/2011 Ochrana vzdušnou vzdialenosťou čl.5.2

OCHRANNÉ OPATRENIA PROTI DOTYKU NEŽIVÝCH ČASTÍ:

- STN EN 50122-1/2011 Dvojitá izolácia vrchného trolejového vedenia čl.6.2.3.2
- Pre napájacie body (stožiare na ktorých sú umiestnené bleskoistky): STN EN 50122-1/2011 čl.6.2.2.1 + prístroje na obmedzenie napätia príloha F - ČASŤ F.2

## LEGENDA :

- trolejové vedenie trolejbusov 2 x Cu 100 mm<sup>2</sup> - projektované
- trolejové vedenie trolejbusov 2 x Cu 100 mm<sup>2</sup> - existujúce
- preves trolejového vedenia trolejbusov - projektovaný
- preves trolejového vedenia trolejbusov - existujúci
- trakčný stožiar - projektovaný
- trakčný stožiar - existujúci
- výložník trakčného stožiara - demontuje sa
- výložník trakčného stožiara na existujúcom stožiar - projektovaný
- výložník trakčného stožiara na existujúcom stožiar - existujúci
- prepoj trolejov, lano CHBU 120 mm<sup>2</sup> - projektovaný
- prepoj trolejov, lano CHBU 120 mm<sup>2</sup> - existujúci
- dvojpólový odpojovač - projektovaný
- dvojpólový odpojovač - existujúci
- zvodič prepätia - projektovaný
- zvodič prepätia - existujúci
- káblová koncovka vonkajšia - projektovaná
- káblová koncovka vonkajšia - existujúca
- zóna trolejového vedenia a zberača prúdu

## Označenie trakčného stožiara:

- 3 - číslo stožiara
- TSR 8,5-8 - typ stožiara, nadzemná dĺžka /m/
- vrcholový ťah /kN/



|                  |                                                                                |                                                                          |                     |
|------------------|--------------------------------------------------------------------------------|--------------------------------------------------------------------------|---------------------|
| EXPO/LINE        | PROJEKT                                                                        | PODZEMNÝ PARKOVACÍ DOM A MESTSKÝ PARK<br>KOLLÁROVO NÁMESTIE V BRATISLAVE |                     |
|                  | STUPEŇ                                                                         | PROJEKT PRE STAVEBNÉ POVOLENIE                                           |                     |
|                  | ČASŤ                                                                           | SO 03.4.1 PRELOŽKA TROLEJOVÉHO VEDENIA<br>TROLEJBUSOV                    |                     |
|                  | VÝKRES                                                                         | SITUÁCIA - MONTÁŽ                                                        |                     |
| INVESTOR         | PARK HOUSING<br>Kollárovo námestie 20, 811 06 Bratislava                       |                                                                          | Č. PARÉ             |
| GEN. PROJEKTANT  | EXPOLINE s.r.o.<br>Moyzesová 5, 811 05 BRATISLAVA                              |                                                                          |                     |
| AUTOR PROJEKTU   | Ing. arch. Karol KÁLLAY ml., Ing.Radovan VALENTA,<br>Ing.arch. Branislav BOLČO |                                                                          |                     |
| ZODP. PROJEKTANT | Ing. Mgr. Peter Kolada,<br>Deltas s.r.o., Račianske mýto 1/D, Bratislava       |                                                                          | Č. VÝKRESU<br><br>3 |
| VYPRACOVAL       | Ing. Mgr. Peter Kolada <i>P. Kolada</i>                                        |                                                                          |                     |
|                  | MIERKA: 1:500                                                                  | DÁTUM: 06/2018                                                           | FORMÁT: 4xA4        |