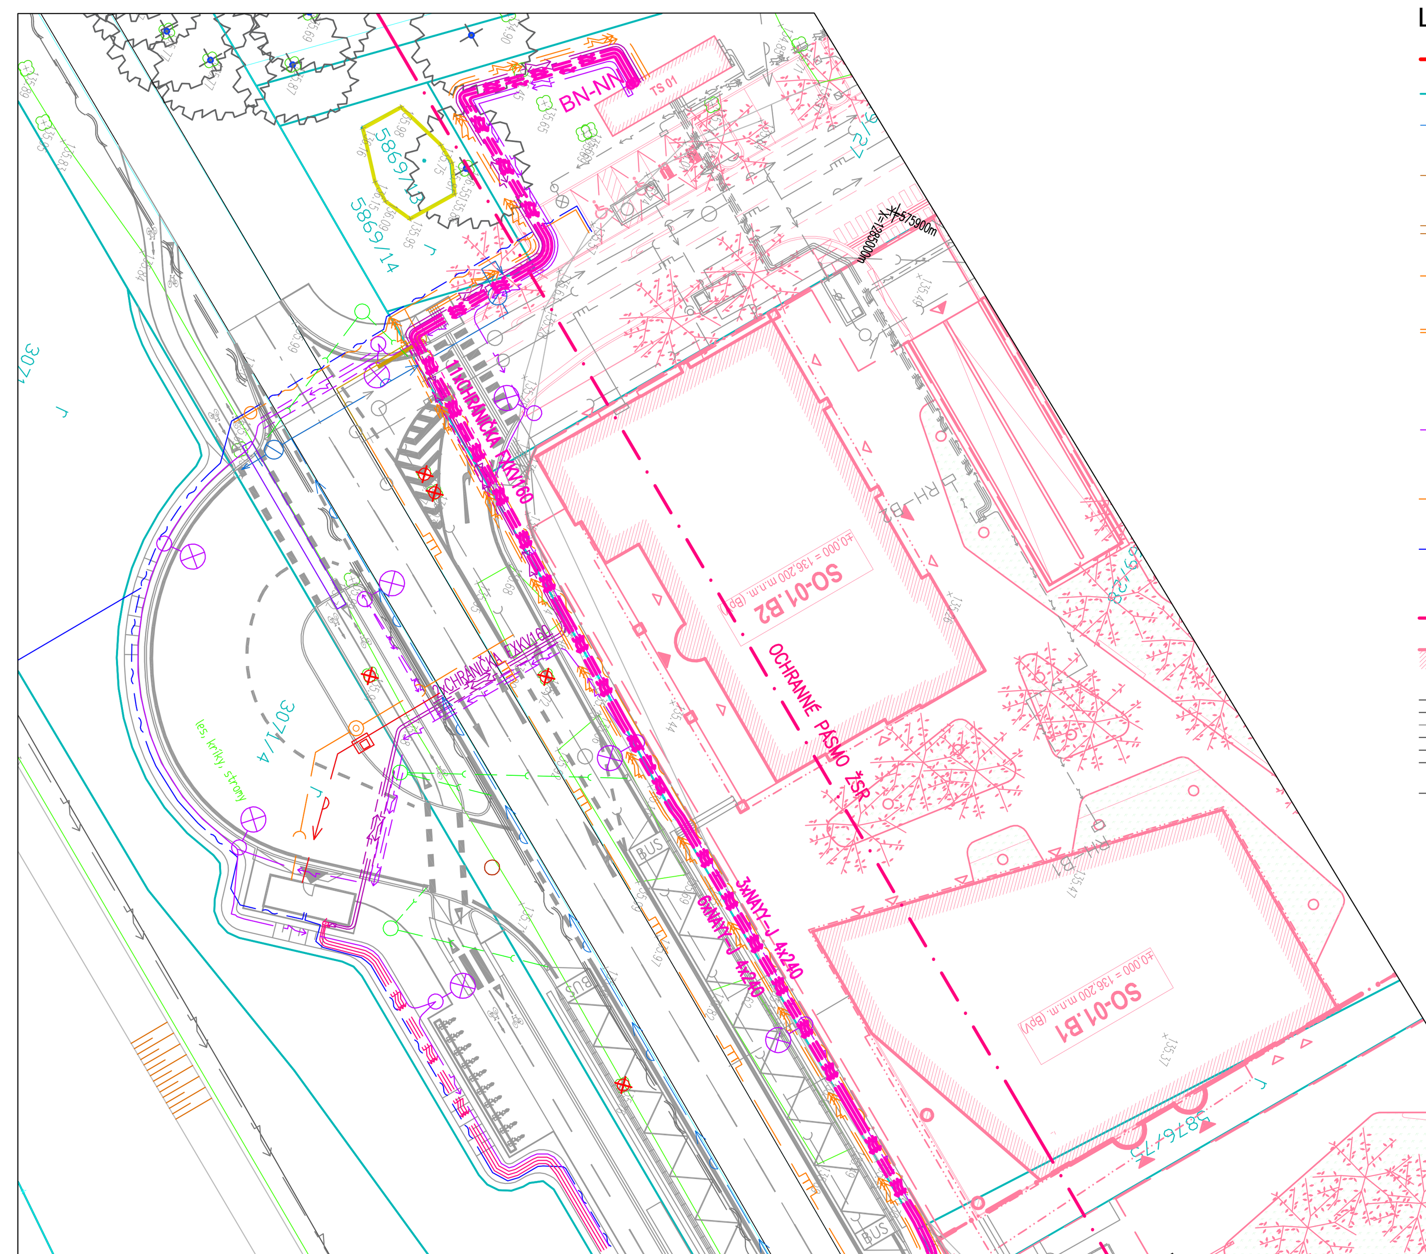

LEGENDA ČIAR A INŽINIERSKYCH SIETI:

- HRANICA RIEŠENÉHO ÚZEMIA
- HRANICA PARCIEL
- VEREJNÝ VODOVOD DN300 riešený v rámci stavby "KOPČIANSKA JUH - TECHNICKÁ INFRAŠTRUKTÚRA"
- VEREJNÁ SPLAŠKOVÁ KANALIZÁCIA DN500 riešená v rámci stavby "KOPČIANSKA JUH - TECHNICKÁ INFRAŠTRUKTÚRA"
- VEREJNÁ SPLAŠKOVÁ KANALIZÁCIA 2xDN200 riešená v rámci stavby "KOPČIANSKA JUH - TECHNICKÁ INFRAŠTRUKTÚRA"
- VEREJNÝ STL PLYNOVOD PN 0,3 MPa D110 riešený v rámci stavby "KOPČIANSKA JUH - TECHNICKÁ INFRAŠTRUKTÚRA"
- ROZVODY 22 kV riešené v rámci stavby "KOPČIANSKA JUH - TECHNICKÁ INFRAŠTRUKTÚRA"
- TRAFOSTANICA riešená v rámci stavby "KOPČIANSKA JUH - TECHNICKÁ INFRAŠTRUKTÚRA"
- ROZVODY VEREJNÉHO OSVETLENIA A STOŽIAR VEREJNÉHO OSVETLENIA riešené v rámci stavby "KOPČIANSKA JUH - REKONŠTRUKCIA KOMUNIKÁCIE KOPČIANSKA UL."
- ROZVODY VEREJNEJ TELEKOMUNIKAČNEJ SIETE riešené v rámci stavby "KOPČIANSKA JUH - TECHNICKÁ INFRAŠTRUKTÚRA"
- ROZVODY VEREJNEJ TELEKOMUNIKAČNEJ SIETE riešené v rámci stavby "KOPČIANSKA JUH - REKONŠTRUKCIA KOMUNIKÁCIE KOPČIANSKA UL."
- OCHRANNÉ PÁSMO ŽSR - 60m OD OSI KOĽAJE
- NADZEMNÉ OBJEKTY riešené v rámci stavby "KOPČIANSKA JUH - POLYFUNKČNÁ OBYTNÁ ZÓNA"
- ROZVODY INŽINIERSKYCH SIETÍ riešené v rámci stavby "KOPČIANSKA JUH - POLYFUNKČNÁ OBYTNÁ ZÓNA"
- PODZEMNÉ OBJEKTY VODOHOSPODÁRSKYCH STAVIEB riešené v rámci stavby "KOPČIANSKA JUH - POLYFUNKČNÁ OBYTNÁ ZÓNA"
- EXISTUJÚCI STROM

LEGENDA NAVRHOVANÝCH INŽINIERSKYCH SIETI:

SO-210.ZK.a1 MIESTNA OBSLUŽNÁ KOMUNIKÁCIA - I.
SO-210.ZK.b1 MIESTNA OBSLUŽNÁ KOMUNIKÁCIA, CESTA PRE CYKLISTOV – I.
SO-210.ZK.c1 MIESTNA OBSLUŽNÁ KOMUNIKÁCIA, CHODNÍK – I.
SO-210.ZK.a2 MIESTNA OBSLUŽNÁ KOMUNIKÁCIA - II.
SO-210.ZK.b2 MIESTNA OBSLUŽNÁ KOMUNIKÁCIA, CESTA PRE CYKLISTOV – II.
SO-210.ZK.c2 MIESTNA OBSLUŽNÁ KOMUNIKÁCIA, CHODNÍK – II.
SO-210.ZK.a3 MIESTNA OBSLUŽNÁ KOMUNIKÁCIA - III.
SO-210.ZK.b3 MIESTNA OBSLUŽNÁ KOMUNIKÁCIA, CESTA PRE CYKLISTOV – III.
SO-210.ZK.c3 MIESTNA OBSLUŽNÁ KOMUNIKÁCIA, CHODNÍK – III.
SO-210.ZK.a4 MIESTNA OBSLUŽNÁ KOMUNIKÁCIA - IV.
SO-210.ZK.b4 MIESTNA OBSLUŽNÁ KOMUNIKÁCIA, CESTA PRE CYKLISTOV – IV.
SO-210.ZK.c4 MIESTNA OBSLUŽNÁ KOMUNIKÁCIA, CHODNÍK – IV.
SO-210.ZK.5 MIESTNA OBSLUŽNÁ KOMUNIKÁCIA - OPORNÝ MÚR

- NAVRHOVANÁ KOMUNIKÁCIA
- PARKOVACÍ PÁS
- CHODNÍK PRE CYKLISTOV
- CHODNÍK
- ULIČNÁ VPUSŤ
- VODOROVNÉ DOPRAVNÉ ZNAČENIE
- SO-210.ZK.5 MIESTNA OBSLUŽNÁ KOMUNIKÁCIA - OPORNÝ MÚR

SO-400.ZK.1 VEREJNÝ VODOVOD - I.
SO-400.ZK.2 VEREJNÝ VODOVOD - II.
SO-400.ZK.3 VEREJNÝ VODOVOD - III.
SO-400.ZK.4 VEREJNÝ VODOVOD - IV.

- NAVRHOVANÝ VODOVOD
- BOD NAPOJENIA NAVRHOVANÉHO VODOVODU NA ROZVODY VEREJNÉHO VODOVODU RIEŠENÉHO V RÁMCI STAVBY "KOPČIANSKA JUH - TECHNICKÁ INFRAŠTRUKTÚRA"
- NAVRHOVANÝ PODZEMNÝ HYDRANT

SO-520.ZK.1 SPLAŠKOVÁ KANALIZÁCIA - I.
SO-520.ZK.2 SPLAŠKOVÁ KANALIZÁCIA - II.
SO-520.ZK.3 SPLAŠKOVÁ KANALIZÁCIA - III.
SO-520.ZK.4 SPLAŠKOVÁ KANALIZÁCIA - IV.

- NAVRHOVANÁ TLAKOVÁ SPLAŠKOVÁ KANALIZÁCIA 2xDN300
- BOD NAPOJENIA NAVRHOVANEJ TLAKOVEJ SPLAŠKOVEJ KANALIZÁCIE NA ROZVODY VEREJNEJ TLAKOVEJ SPLAŠKOVEJ KANALIZÁCIE RIEŠENEJ V RÁMCI STAVBY "KOPČIANSKA JUH - TECHNICKÁ INFRAŠTRUKTÚRA"
- NAVRHOVANÁ GRAVITAČNÁ SPLAŠKOVÁ KANALIZÁCIA DN300 / DN500 S KANALIZAČNOU ŠACHTOU
- BOD NAPOJENIA NAVRHOVANEJ GRAVITAČNEJ SPLAŠKOVEJ KANALIZÁCIE NA ROZVODY VEREJNEJ GRAVITAČNEJ SPLAŠKOVEJ KANALIZÁCIE RIEŠENEJ V RÁMCI STAVBY "KOPČIANSKA JUH - TECHNICKÁ INFRAŠTRUKTÚRA"

SO-530.ZK.1 DAŽĎOVÁ KANALIZÁCIA A VSAKY PRE KOMUNIKÁCIE A PARKOVISKÁ - I.
SO-530.ZK.2 DAŽĎOVÁ KANALIZÁCIA A VSAKY PRE KOMUNIKÁCIE A PARKOVISKÁ - II.
SO-530.ZK.3 DAŽĎOVÁ KANALIZÁCIA A VSAKY PRE KOMUNIKÁCIE A PARKOVISKÁ - III.
SO-530.ZK.4 DAŽĎOVÁ KANALIZÁCIA A VSAKY PRE KOMUNIKÁCIE A PARKOVISKÁ - IV.

- NAVRHOVANÁ DAŽĎOVÁ KANALIZÁCIA
- RETENČNÁ NÁDRŽ
- ODLUČOVAČ ROPNÝCH LÁTOK SO VSAKOM NAPOJENÝ NA RETENČNÚ NÁDRŽ
- NAVRHOVANÉ VPUSTY DAŽĎOVEJ KANALIZÁCIE

SO-620.ZK.1 DISTRIBUČNÝ STL PLYNOVOD 0,3 MPa - I.
SO-620.ZK.2 DISTRIBUČNÝ STL PLYNOVOD 0,3 MPa - II.
SO-620.ZK.3 DISTRIBUČNÝ STL PLYNOVOD 0,3 MPa - III.
SO-620.ZK.4 DISTRIBUČNÝ STL PLYNOVOD 0,3 MPa - IV.

- NAVRHOVANÝ DISTRIBUČNÝ STL PLYNOVOD 0,3 MPa
- NAPOJENIE NAVRHOVANÉHO PLYNOVODU NA VEREJNÝ PLYNOVOD RIEŠENÉHO V RÁMCI STAVBY"KOPČIANSKA JUH - TECHNICKÁ INFRAŠTRUKTÚRA"
- ZEMNÝ UZÁVER

SO-820.ZK ROZVODY 22 kV (koridor - výhľad sever)

- NAVRHOVANÁ TRASA VN VEDENIA KÁBEL NA2XS2Y 3x1x240 mm2
- BOD NAPOJENIA NA VN VEDENIE
- ROZVODY VN VEDENIA V CHRÁNIČKE

SO-830.ZK ROZVODY 0,4 kV

- NAVRHOVANÁ TRASA NN VEDENIA KÁBEL 9xNAYY-J 4x240
- BOD NAPOJENIA NN ROZVODOV TRAFOSTANICA TS-1 RIEŠENÁ SAMOSTATNOU PD
- SPÍNACIA A ROZPOJOVACIA SKRIŇA

SO-840.ZK.1 ROZVODY VTS - I.
SO-840.ZK.2 ROZVODY VTS - II.
SO-840.ZK.3 ROZVODY VTS - III.
SO-840.ZK.4 ROZVODY VTS - IV.

- ROZVODY SLP - 5x MULTIRÚRA HDPE40+7x10/8
- BOD NAPOJENIA NA VEREJNÉ ROZVODY SLP
- PLASTOVÁ KÁBLOVÁ KOMORA TYP POLYVAULT 3660-720
- ROZVODY SLP V CHRÁNIČKE

SO-850.ZK.1 VEREJNÉ OSVETLENIE - I.
SO-850.ZK.2 VEREJNÉ OSVETLENIE - II.
SO-850.ZK.3 VEREJNÉ OSVETLENIE - III.
SO-850.ZK.4 VEREJNÉ OSVETLENIE - IV.

- NN ROZVOD VEREJNÉHO OSVETLENIA
- STOŽIAR VEREJNÉHO OSVETLENIA
- BOD NAPOJENIA VEREJNÉHO OSVETLENIA

SO-900.ZK.1 TERÉNNE A SADOVÉ ÚPRAVY, DROBNÁ ARCHITEKTÚRA - I.
SO-900.ZK.2 TERÉNNE A SADOVÉ ÚPRAVY, DROBNÁ ARCHITEKTÚRA - II.
SO-900.ZK.3 TERÉNNE A SADOVÉ ÚPRAVY, DROBNÁ ARCHITEKTÚRA - III.
SO-900.ZK.4 TERÉNNE A SADOVÉ ÚPRAVY, DROBNÁ ARCHITEKTÚRA - IV.

- SADOVÉ ÚPRAVY / ŠTRK
- NOVONAVRHOVANÝ STROM
- EXISTUJÚCI STROM URČENÝ NA VÝRUB V ZMYSLE LEGISLATÍVY A PRÁVOPLATNÉHO VÝRUBOVÉHO POVOLENIA

ZOZNAM STAVEBNÝCH OBJEKTOV:

SO-210.ZK.a1 MIESTNA OBSLUŽNÁ KOMUNIKÁCIA - I.
SO-210.ZK.b1 MIESTNA OBSLUŽNÁ KOMUNIKÁCIA, CESTA PRE CYKLISTOV – I.
SO-210.ZK.c1 MIESTNA OBSLUŽNÁ KOMUNIKÁCIA, CHODNÍK – I.
SO-210.ZK.a2 MIESTNA OBSLUŽNÁ KOMUNIKÁCIA - II.
SO-210.ZK.b2 MIESTNA OBSLUŽNÁ KOMUNIKÁCIA, CESTA PRE CYKLISTOV – II.
SO-210.ZK.c2 MIESTNA OBSLUŽNÁ KOMUNIKÁCIA, CHODNÍK – II.
SO-210.ZK.a3 MIESTNA OBSLUŽNÁ KOMUNIKÁCIA - III.
SO-210.ZK.b3 MIESTNA OBSLUŽNÁ KOMUNIKÁCIA, CESTA PRE CYKLISTOV – III.
SO-210.ZK.c3 MIESTNA OBSLUŽNÁ KOMUNIKÁCIA, CHODNÍK – III.
SO-210.ZK.a4 MIESTNA OBSLUŽNÁ KOMUNIKÁCIA - IV.
SO-210.ZK.b4 MIESTNA OBSLUŽNÁ KOMUNIKÁCIA, CESTA PRE CYKLISTOV – IV.
SO-210.ZK.c4 MIESTNA OBSLUŽNÁ KOMUNIKÁCIA, CHODNÍK – IV.
SO-210.ZK.5 MIESTNA OBSLUŽNÁ KOMUNIKÁCIA - OPORNÝ MÚR

SO-400.ZK.1 VEREJNÝ VODOVOD - I.
SO-400.ZK.2 VEREJNÝ VODOVOD - II.
SO-400.ZK.3 VEREJNÝ VODOVOD - III.
SO-400.ZK.4 VEREJNÝ VODOVOD - IV.

SO-520.ZK.1 SPLAŠKOVÁ KANALIZÁCIA - I.
SO-520.ZK.2 SPLAŠKOVÁ KANALIZÁCIA - II.
SO-520.ZK.3 SPLAŠKOVÁ KANALIZÁCIA - III.
SO-520.ZK.4 SPLAŠKOVÁ KANALIZÁCIA - IV.

SO-530.ZK.1 DAŽĎOVÁ KANALIZÁCIA A VSAKY PRE KOMUNIKÁCIE A PARKOVISKÁ - I.
SO-530.ZK.2 DAŽĎOVÁ KANALIZÁCIA A VSAKY PRE KOMUNIKÁCIE A PARKOVISKÁ - II.
SO-530.ZK.3 DAŽĎOVÁ KANALIZÁCIA A VSAKY PRE KOMUNIKÁCIE A PARKOVISKÁ - III.
SO-530.ZK.4 DAŽĎOVÁ KANALIZÁCIA A VSAKY PRE KOMUNIKÁCIE A PARKOVISKÁ - IV.

SO-620.ZK.1 DISTRIBUČNÝ STL PLYNOVOD 0,3 MPA - I.
SO-620.ZK.2 DISTRIBUČNÝ STL PLYNOVOD 0,3 MPA - II.
SO-620.ZK.3 DISTRIBUČNÝ STL PLYNOVOD 0,3 MPA - III.
SO-620.ZK.4 DISTRIBUČNÝ STL PLYNOVOD 0,3 MPA - IV.

SO-820.ZK ROZVODY 22 kV (KORIDOR – VÝHĽAD SEVER)

SO-830.ZK ROZVODY 0,4 kV

SO-840.ZK.1 ROZVODY VTS - I.
SO-840.ZK.2 ROZVODY VTS - II.
SO-840.ZK.3 ROZVODY VTS - III.
SO-840.ZK.4 ROZVODY VTS - IV.

SO-850.ZK.1 VEREJNÉ OSVETLENIE - I.
SO-850.ZK.2 VEREJNÉ OSVETLENIE - II.
SO-850.ZK.3 VEREJNÉ OSVETLENIE - III.
SO-850.ZK.4 VEREJNÉ OSVETLENIE - IV.

SO-900.ZK.1 TERÉNNE A SADOVÉ ÚPRAVY, DROBNÁ ARCHITEKTÚRA - I.
SO-900.ZK.2 TERÉNNE A SADOVÉ ÚPRAVY, DROBNÁ ARCHITEKTÚRA - II.
SO-900.ZK.3 TERÉNNE A SADOVÉ ÚPRAVY, DROBNÁ ARCHITEKTÚRA - III.
SO-900.ZK.4 TERÉNNE A SADOVÉ ÚPRAVY, DROBNÁ ARCHITEKTÚRA - IV.

POZNÁMKY:

- PROJEKT KOPČIANSKA JUH - KOMUNIKÁCIA ZÁPADNEJ ROZVOJOVEJ OSI SLÚŽI LEN PRE ÚČELY VYDANIA STAVEBNÉHO POVOLENIA
- PRED REALIZÁCIOU PROJEKTU JE NUTNÉ SPRACOVAŤ REALIZAČNÝ PROJEKT A PREDLOŽIŤ HO NA SCHVÁLENIE GENERÁLNEMU PROJEKTANTOVI
- POLOHA A TRASOVANIE INŽINIERSKYCH SIETÍ SÚ V KOORDINAČNEJ SITUÁCII VYZNAČENÉ ORIENTAČNE, PRESNÁ POLOHA JEDNOTLIVÝCH INŽINIERSKYCH SIETÍ BUDE PREDMETOM REALIZAČNÉHO PROJEKTU
- PRED REALIZÁCIOU PROJEKTU JE NUTNÉ NA RIEŠENOM ÚZEMÍ ZAMERAŤ A VYTÝČIŤ VŠETKY INŽINIERSKE SIETE ICH SPRÁVCAMI A OVERIŤ ICH FUNKČNOSŤ
- POČAS REALIZÁCIE STAVBY KOPČIANSKA JUH - KOMUNIKÁCIA ZÁPADNEJ ROZVOJOVEJ OSI JE POTREBNÉ VYHOTOVIŤ AJ VŠETKY PREPOJENIA A PRÍPOJKY INŽINIERSKYCH SIETÍ STAVBY KOPČIANSKA JUH - POLYFUNKČNÁ OBYTNÁ ZÓNA, PRÍPADNE INÝCH STAVIEB, KTORÉ SÚ NA STAVBU KOPČIANSKA JUH - KOMUNIKÁCIA ZÁPADNEJ ROZVOJOVEJ OSI PRIAMO NAPOJENÉ ALEBO DO NEJ ZASAHUJÚ PREPOJENIA A PRÍPOJKY INŽINIERSKYCH SIETÍ JE NUTNÉ ZREALIZOVAŤ V ZMYSLE REALIZAČNÉHO PROJEKTU PRÍSLUŠNEJ STAVBY

TABUĽKA REVÍZIÍ	číslo/ozn.	TEXT ZMENY - ODÔVODNENIE	DÁTUM	PODPIS
R01		ROZČLENENIE SO-210.ZK NA PODOBJEKTY - KOMUNIKÁCIA, CESTA PRE CYKLISTOV, CHODNÍK	04.2020	
R02				
R03				

SCHÉMA OBJEKTU

VÝŠKOVÉ OSADENIE STAVBY: SÚRADNICOVÝ SYSTÉM: JTSK

GENERÁLNY PROJEKTANT:
ARDING, s.r.o.
Sekurisova 16
841 02 Bratislava

Severka | Poznámky: | Číslo paré: | Autorizácia:

NÁZOV STAVBY:	Kopčianska JUH Komunikácia Západnej rozvojovej osi		STAVEBNÍK: **Nesto Juh Land Development, s.r.o.** Legionárska 10 811 07 Bratislava
STAVEBNÝ OBJEKT:	všetky		
ZODPOVEDNÝ PROJ.	VYPRACOVAL	KONTROLOVAL	KÓD PROJEKTU: 010.04-02.DSP
Ing. Jozef PÁLEŠ	Ing. Tomáš KONÔPKA	Ing. Jozef PÁLEŠ	STUPEŇ PROJEKTU: DSP
OZNAČENIE DOKUMENTU	Č. PROJEKTU 010 . STAVBA 04 - STUPEŇ PD DSP - ČASŤ PD D - SO / PROFESIA x - KÓD VÝKR. 1-09 - REV. R01		DÁTUM: 04 / 2020
			FORMÁT: 14xA4
			MIERKA: 1:500
NÁZOV VÝKRESU:	Koordinačná situácia		ČÍSLO ČASTI PD: D — ČÍSLO VÝKRESU: 02