


**CERPACIA STANICA POHONNYCH HMOT
BRATISLAVA - PETRŽALKA - p.č. 1740/36, 44, 47, 1742/104
DOKUMENTÁCIA PRE VYDANIE ÚZEMNÉHO ROZHODNUTIA**

INVESTOR SYNERGAS s.r.o., DATELINOVA 10, 821 01 BRATISLAVA
UMIESTNENIE STAVBY BRATISLAVA - M.Č. PETRŽALKA - p.č. 1740/36, 44, 47, 1742/104
STUPEŇ DOKUMENTÁCIE DOKUMENTÁCIA PRE VYDANIE ÚZEMNÉHO ROZHODNUTIA
HLAVNÝ INŽINIER PROJEKTU ING. ARCH. MARIAN RUSNÁK
DÁTUM VYPRACOVANIA DOKUMENTÁCIE 08.03.2022
FORMÁT A4

**KÓPIA KATASTRÁLNEJ MAPY Z OKRESNÉHO ÚRADU BRATISLAVA
S VYZNAČENÍM TRASY KAŽDEJ INŽINIERSKEJ SIETE
NA POZEMKOCH VO VLASTNÍCTVE HL. MESTA SR BRATISLAVY**

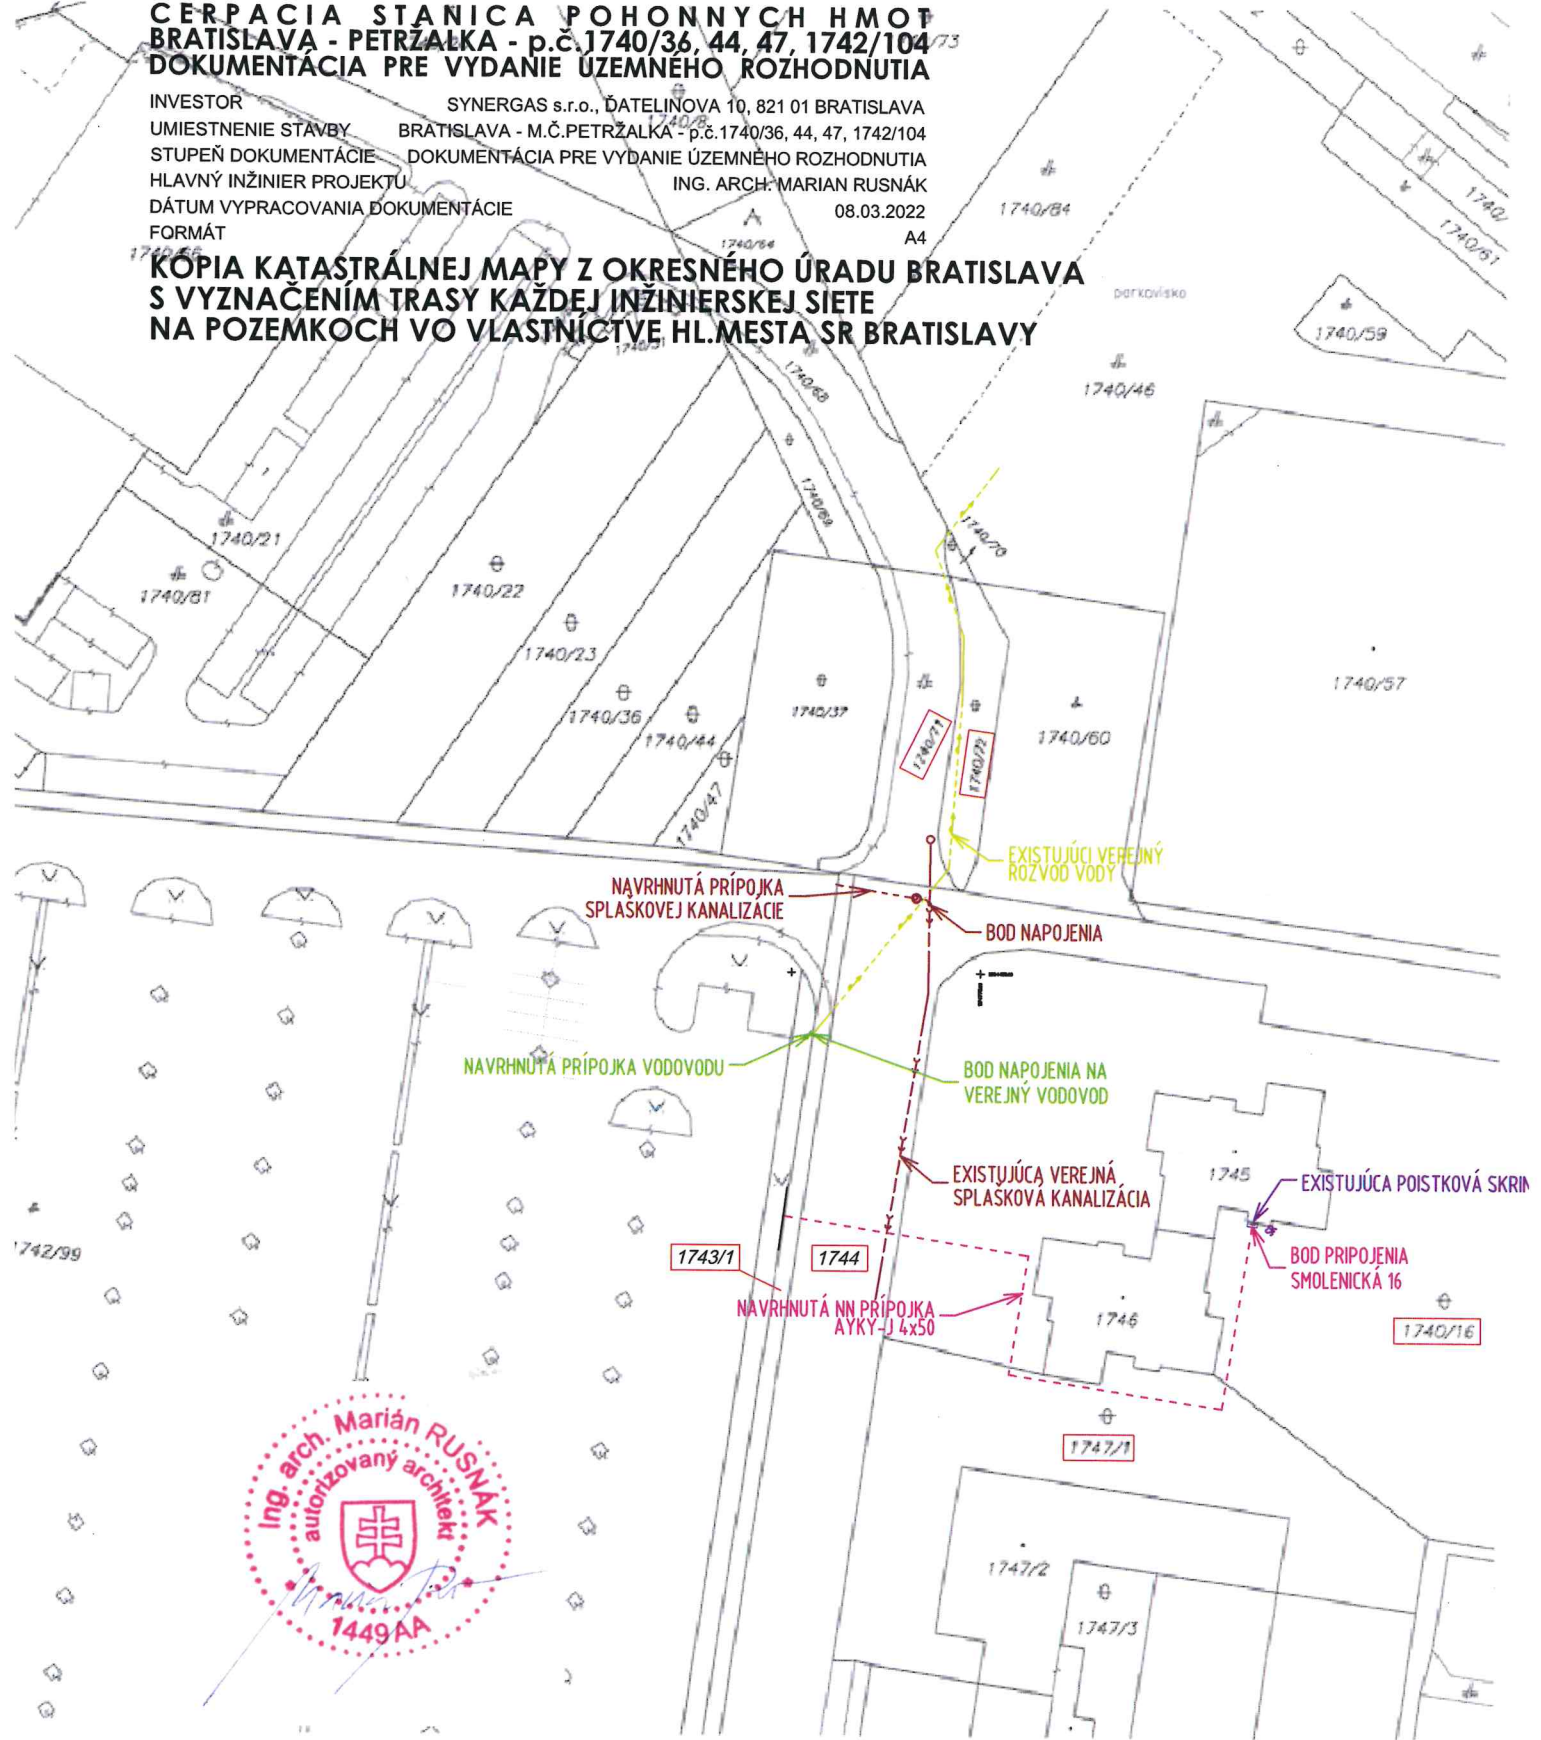

Okres	Obec	Kat. územie
Okresný Bratislava		
Dňa 28.02.2		