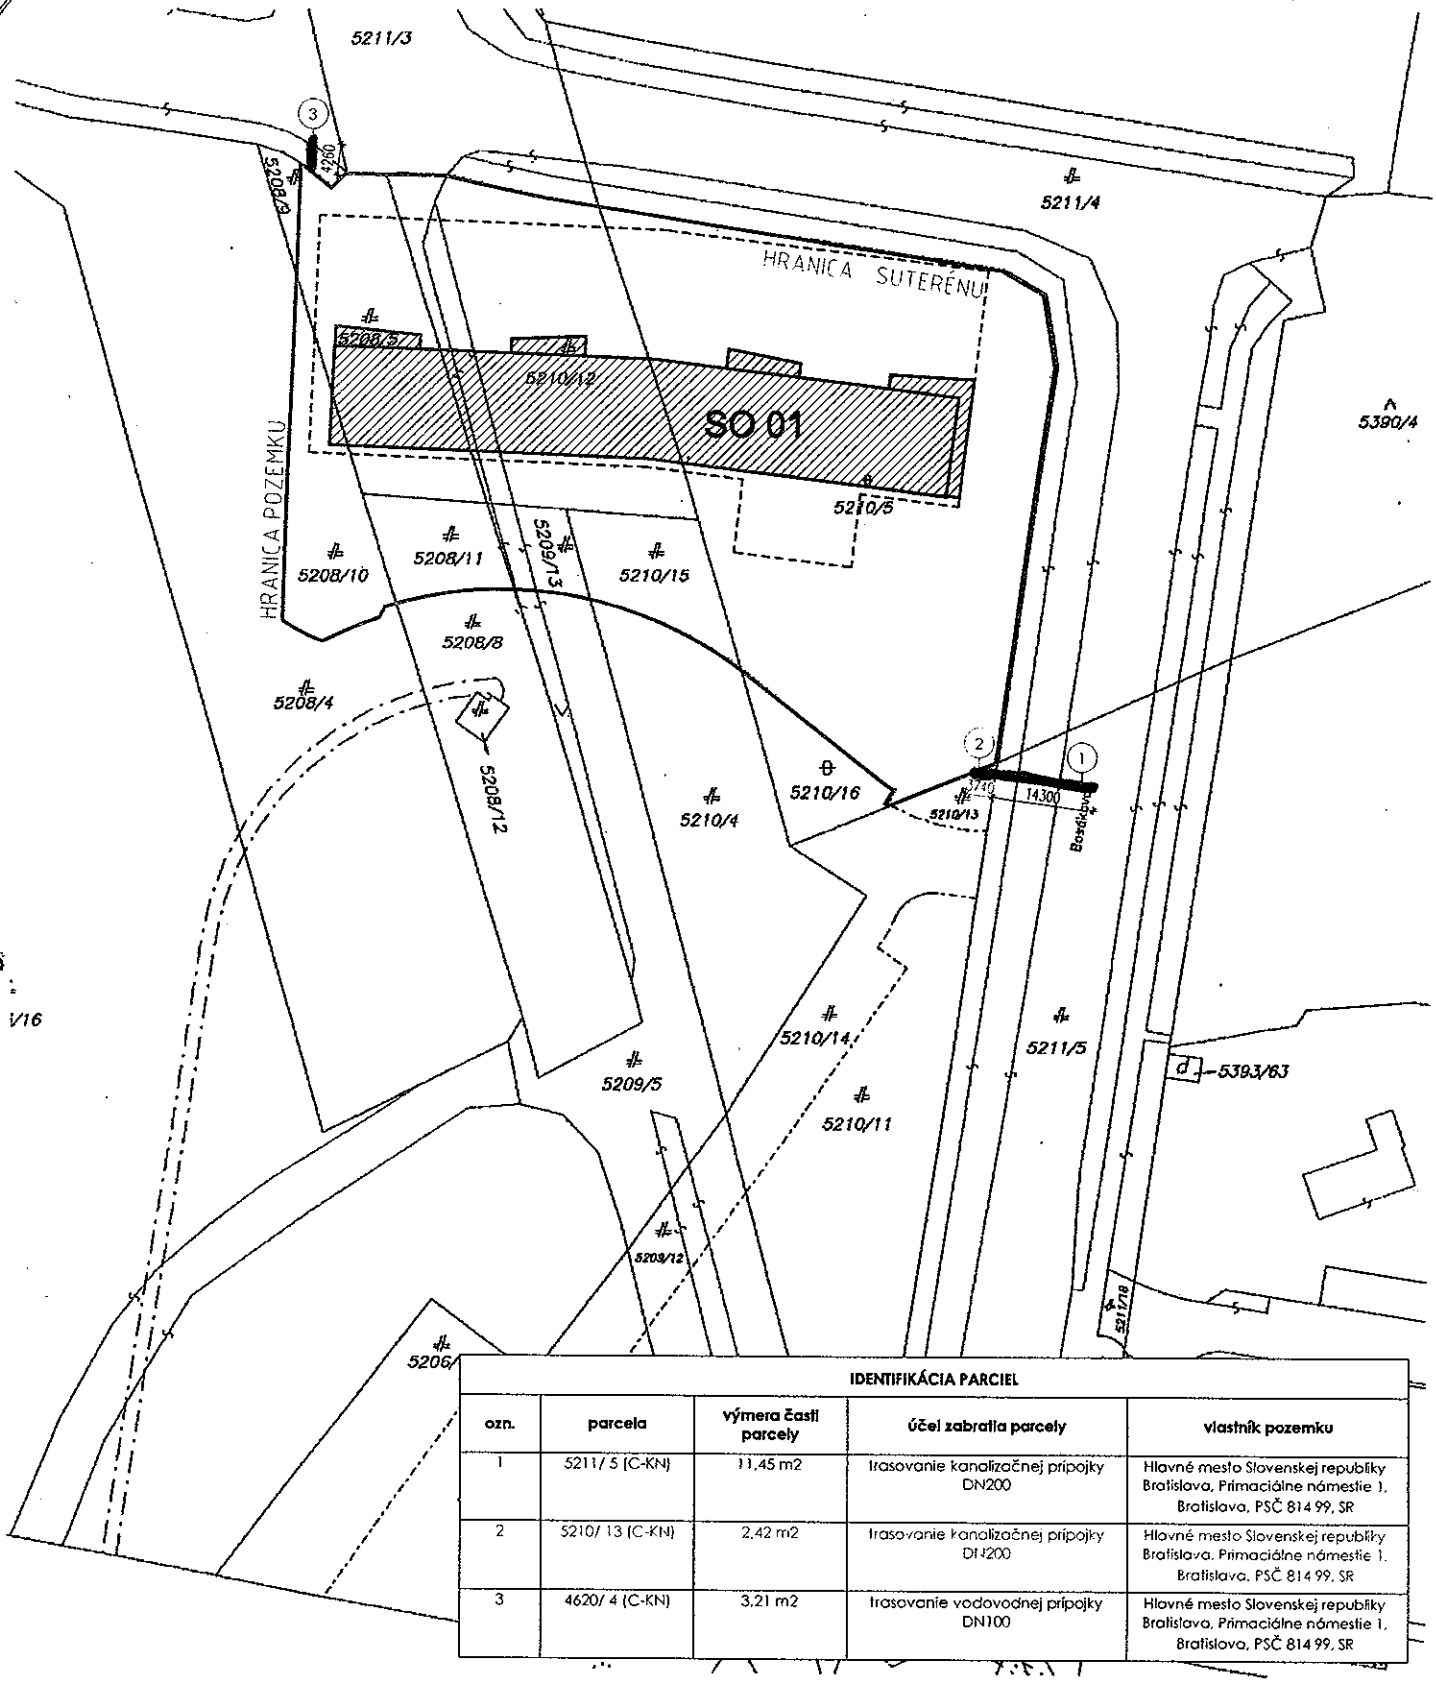

IDENTIFIKÁCIA PARCIEL

ozn.	parcela	výmera časti parcely	účel zabratia parcely	vlastník pozemku
1	5211/ 5 (C-KN)	11,45 m2	trasovanie kanalizačnej prípojky DN200	Hlavné mesto Slovenskej republiky Bratislava, Primaciálne námestie 1, Bratislava, PSČ 814 99, SR
2	5210/ 13 (C-KN)	2,42 m2	trasovanie kanalizačnej prípojky DN200	Hlavné mesto Slovenskej republiky Bratislava, Primaciálne námestie 1, Bratislava, PSČ 814 99, SR
3	4620/ 4 (C-KN)	3,21 m2	trasovanie vodovodnej prípojky DN100	Hlavné mesto Slovenskej republiky Bratislava, Primaciálne námestie 1, Bratislava, PSČ 814 99, SR

Okresný úrad Bratislava katastrálny odbor	Okres: Bratislava V	Obec: BA–m.č. PETRŽALKA	Kat. územie: Petržalka
	Číslo zákazky: K1– 1969 /2016	Vektorová mapa	Mierka 1 : 1000
	KÓPIA KATASTRÁLNEJ MAPY na parcelu: --		
Vyhotovil			
Dňa: 22.01.2016	Meno: Mgr. Marianna Kontilová	Sprístupnené v zmysle zákona č. 14[illegible]	Pečiatka a podpis